道　路　台　帳　平　面　図

鳥　取　県

調製年月	昭和　63　年　3　月	図面縮尺	1:1,000	路線コード	21－011	道路種別	主要地方道	路線名	新　見　多　里　線	区間	22－1～23－4	図面番号	23－20

変更前

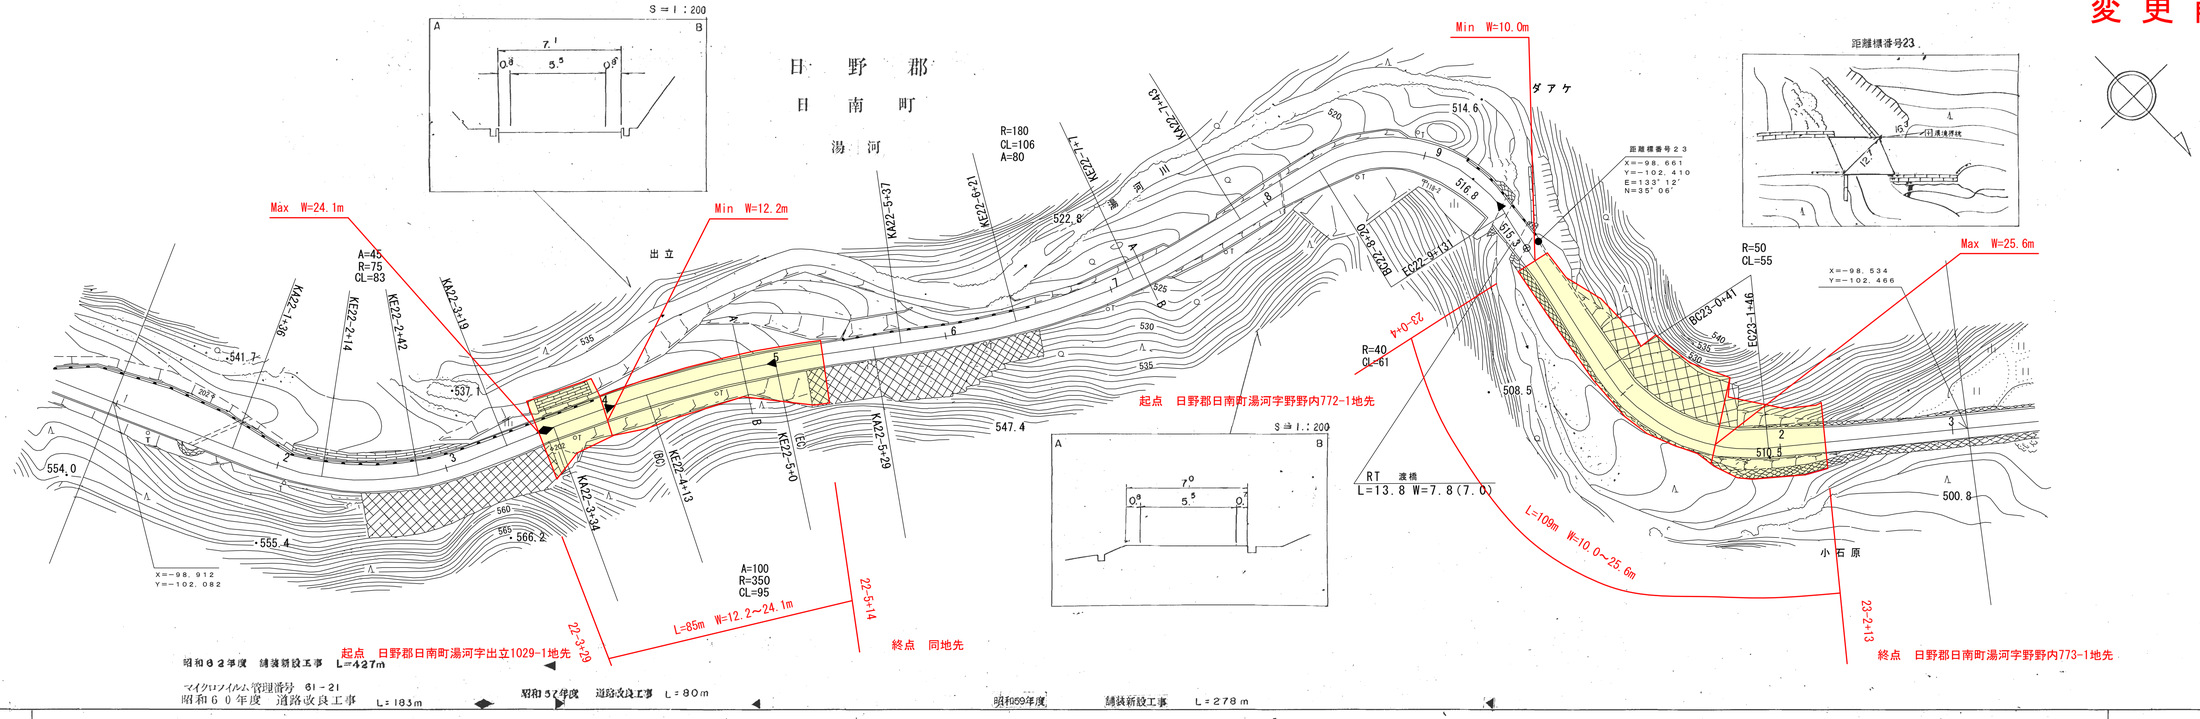

車道幅員	
路面種類	
縦断勾配	
距離程	

（有）泉調査設計事務所
シンワ技研コンサルタント㈱

「この地図は、建設省国土地理院長の承認を得て、同院所管の測量成果及び測量成果を使用して調製したものである。　（承認番号）昭53　中公測　77　号」

道　路　台　帳　付　図

鳥　取　県

調整年月	平成31年3月	図面縮尺	1:1,000	路線コード	21−011	道路種別	主要地方道	路線名	新見多里線	区間	22-1 ~ 23-4	図面番号	23−20

変更後

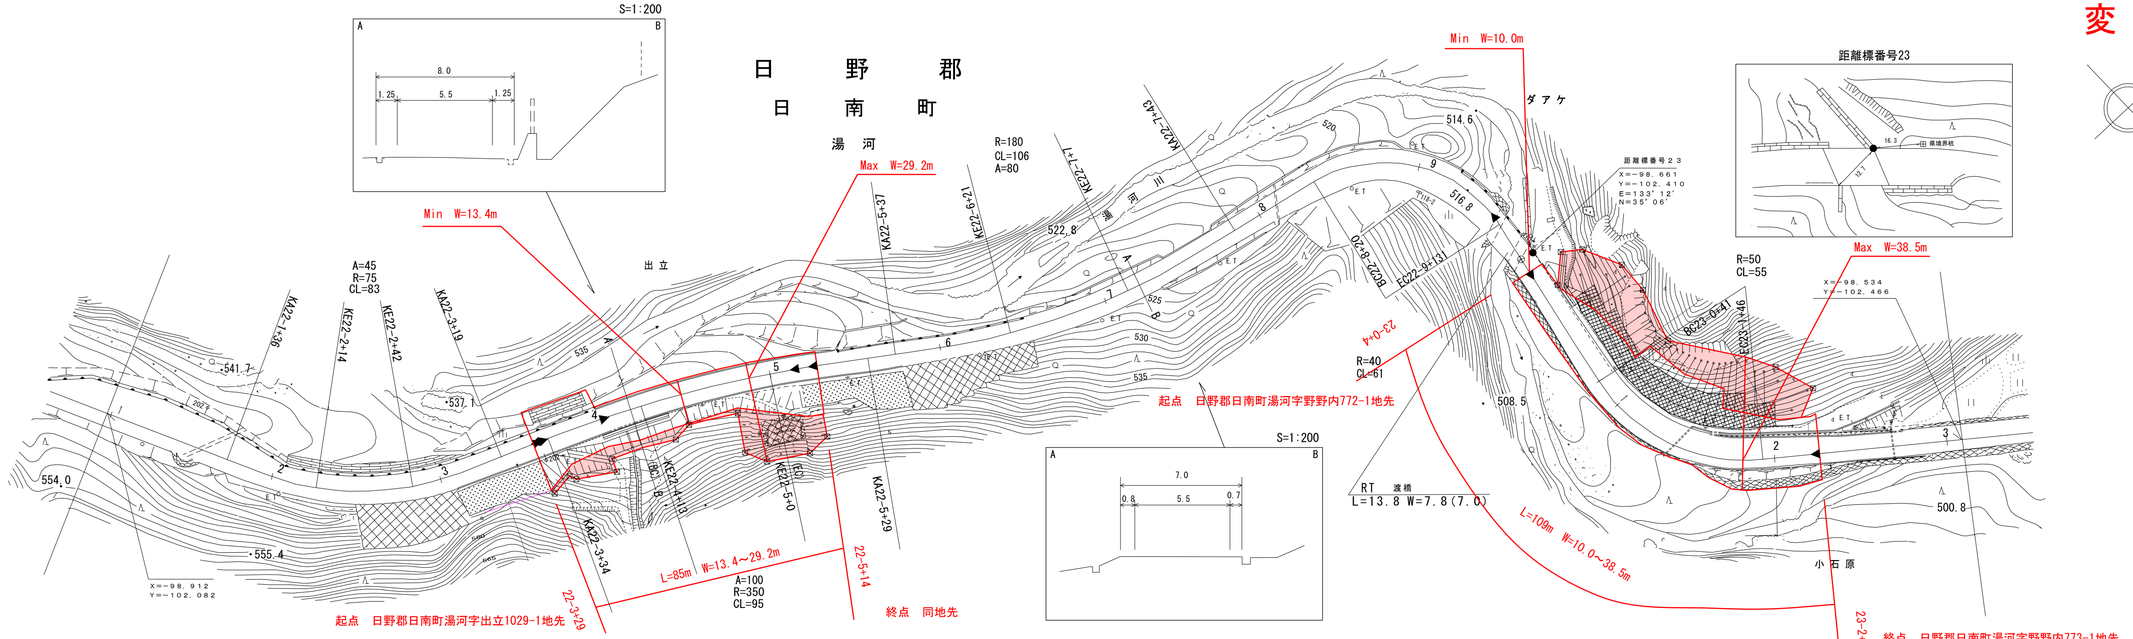

車道幅員	W=5.5		
路面種類	A	A	
縦断勾配	5.7%	8.1%	7.8%	8.1%
距離程	22−4 +1	538.3	22−4 +1	22−9 +14	516.8	23−0 +47	510.5

有限会社 泉調査設計事務所
シンワ技研コンサルタント株式会社
サンイン技術コンサルタント株式会社

「この地図は、建設省国土地理院長の承認を得て、同院所管の測量標及び測量成果を使用して調整したものである。 （承認番号）N853 中公第 77 号」