


道 路 台 帳 付 図

鳥 取 県

⑦ H29-11


路線コード
21-045
路線名
主要地方道 倉吉江府溝口線
変更位置
日野郡江府町大字御机
変更理由
橋梁補修工事(交付金橋梁補修)

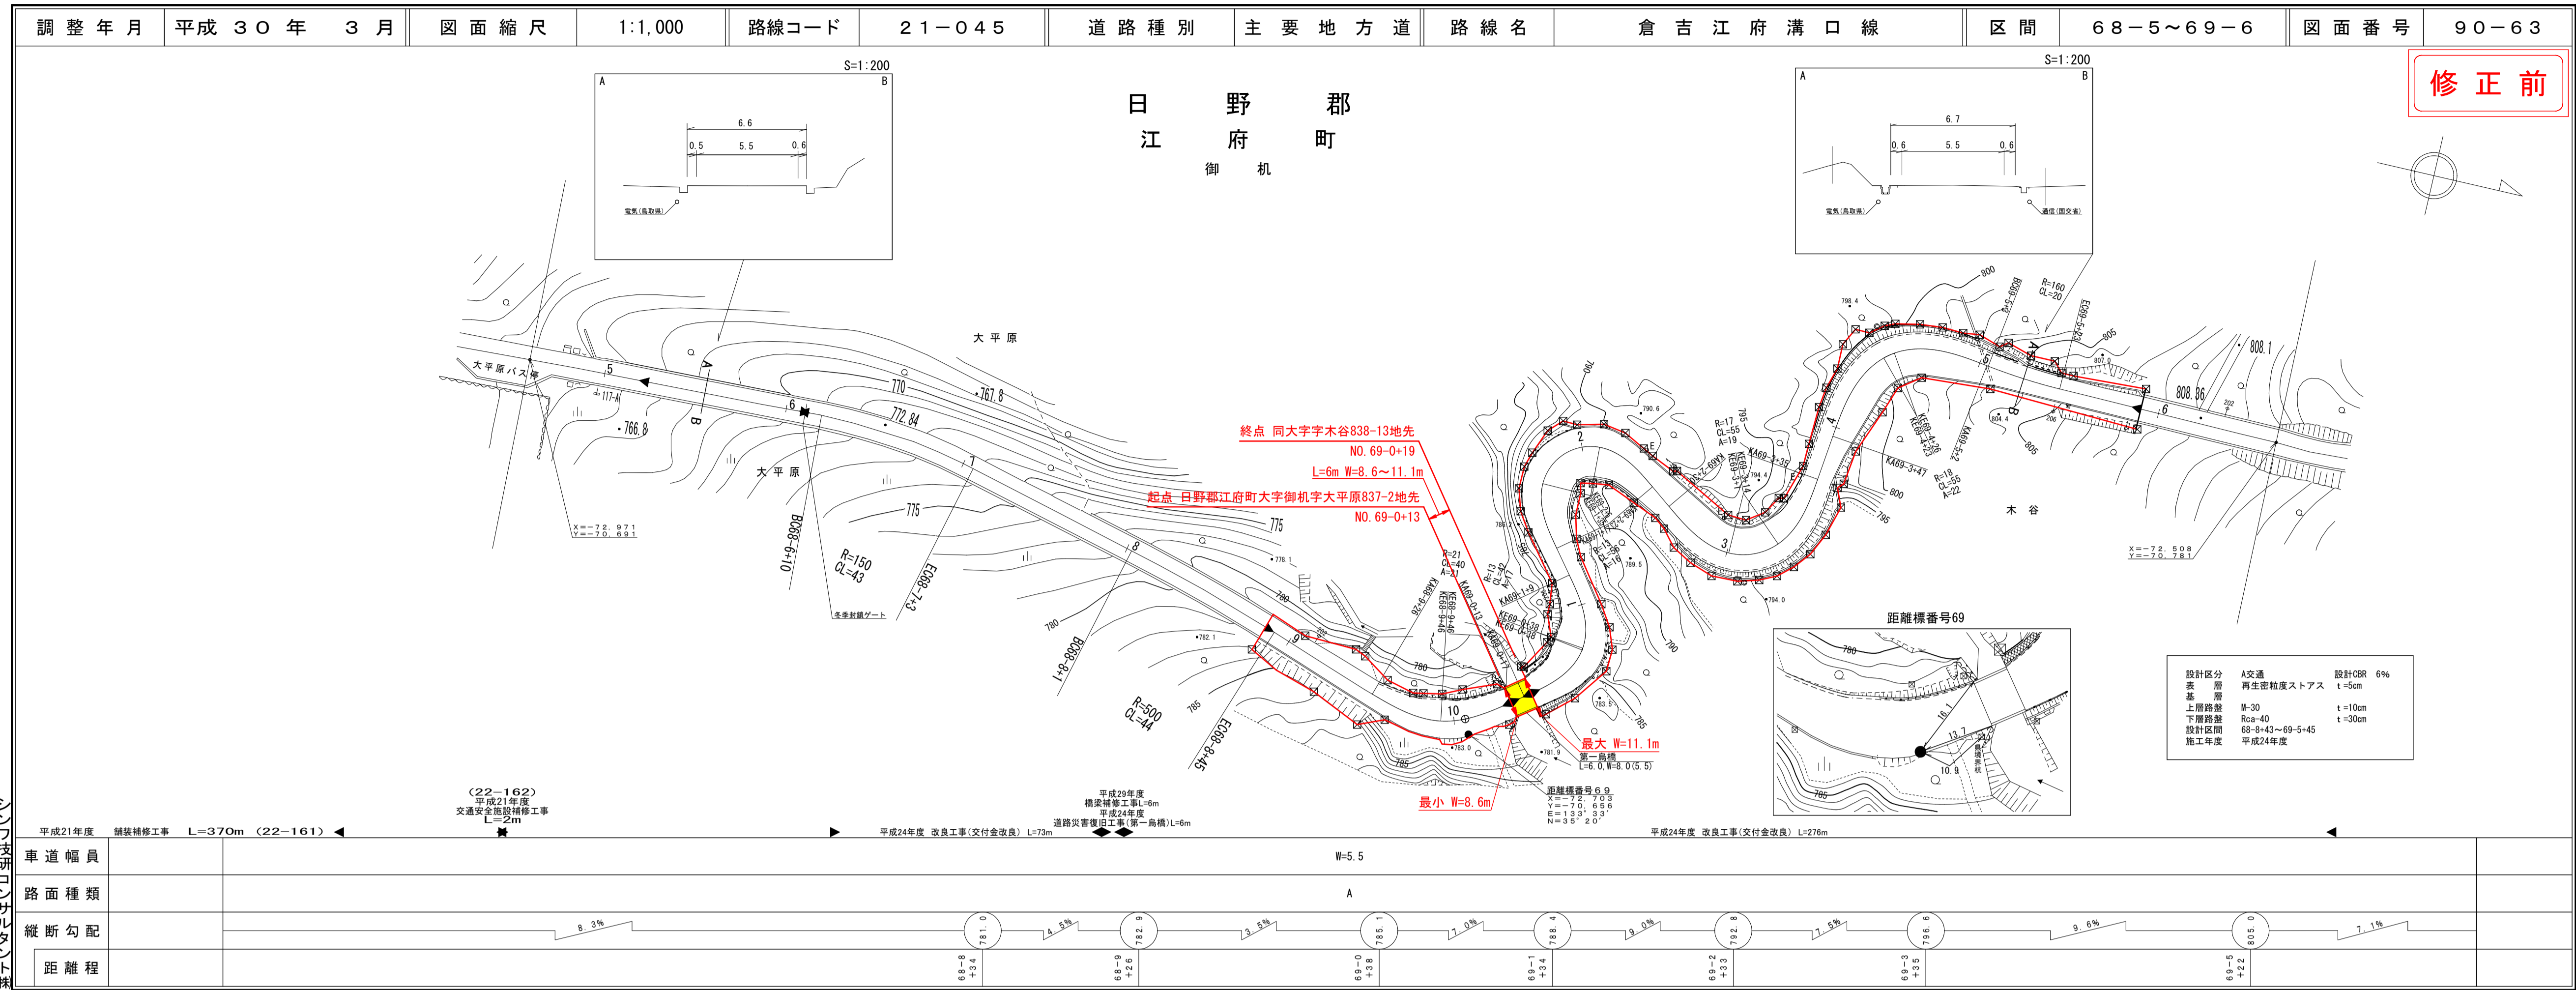

アサヒコン
株式会社
システム
センター
株式会社

道 路 台 帳 付 図

鳥 取 県

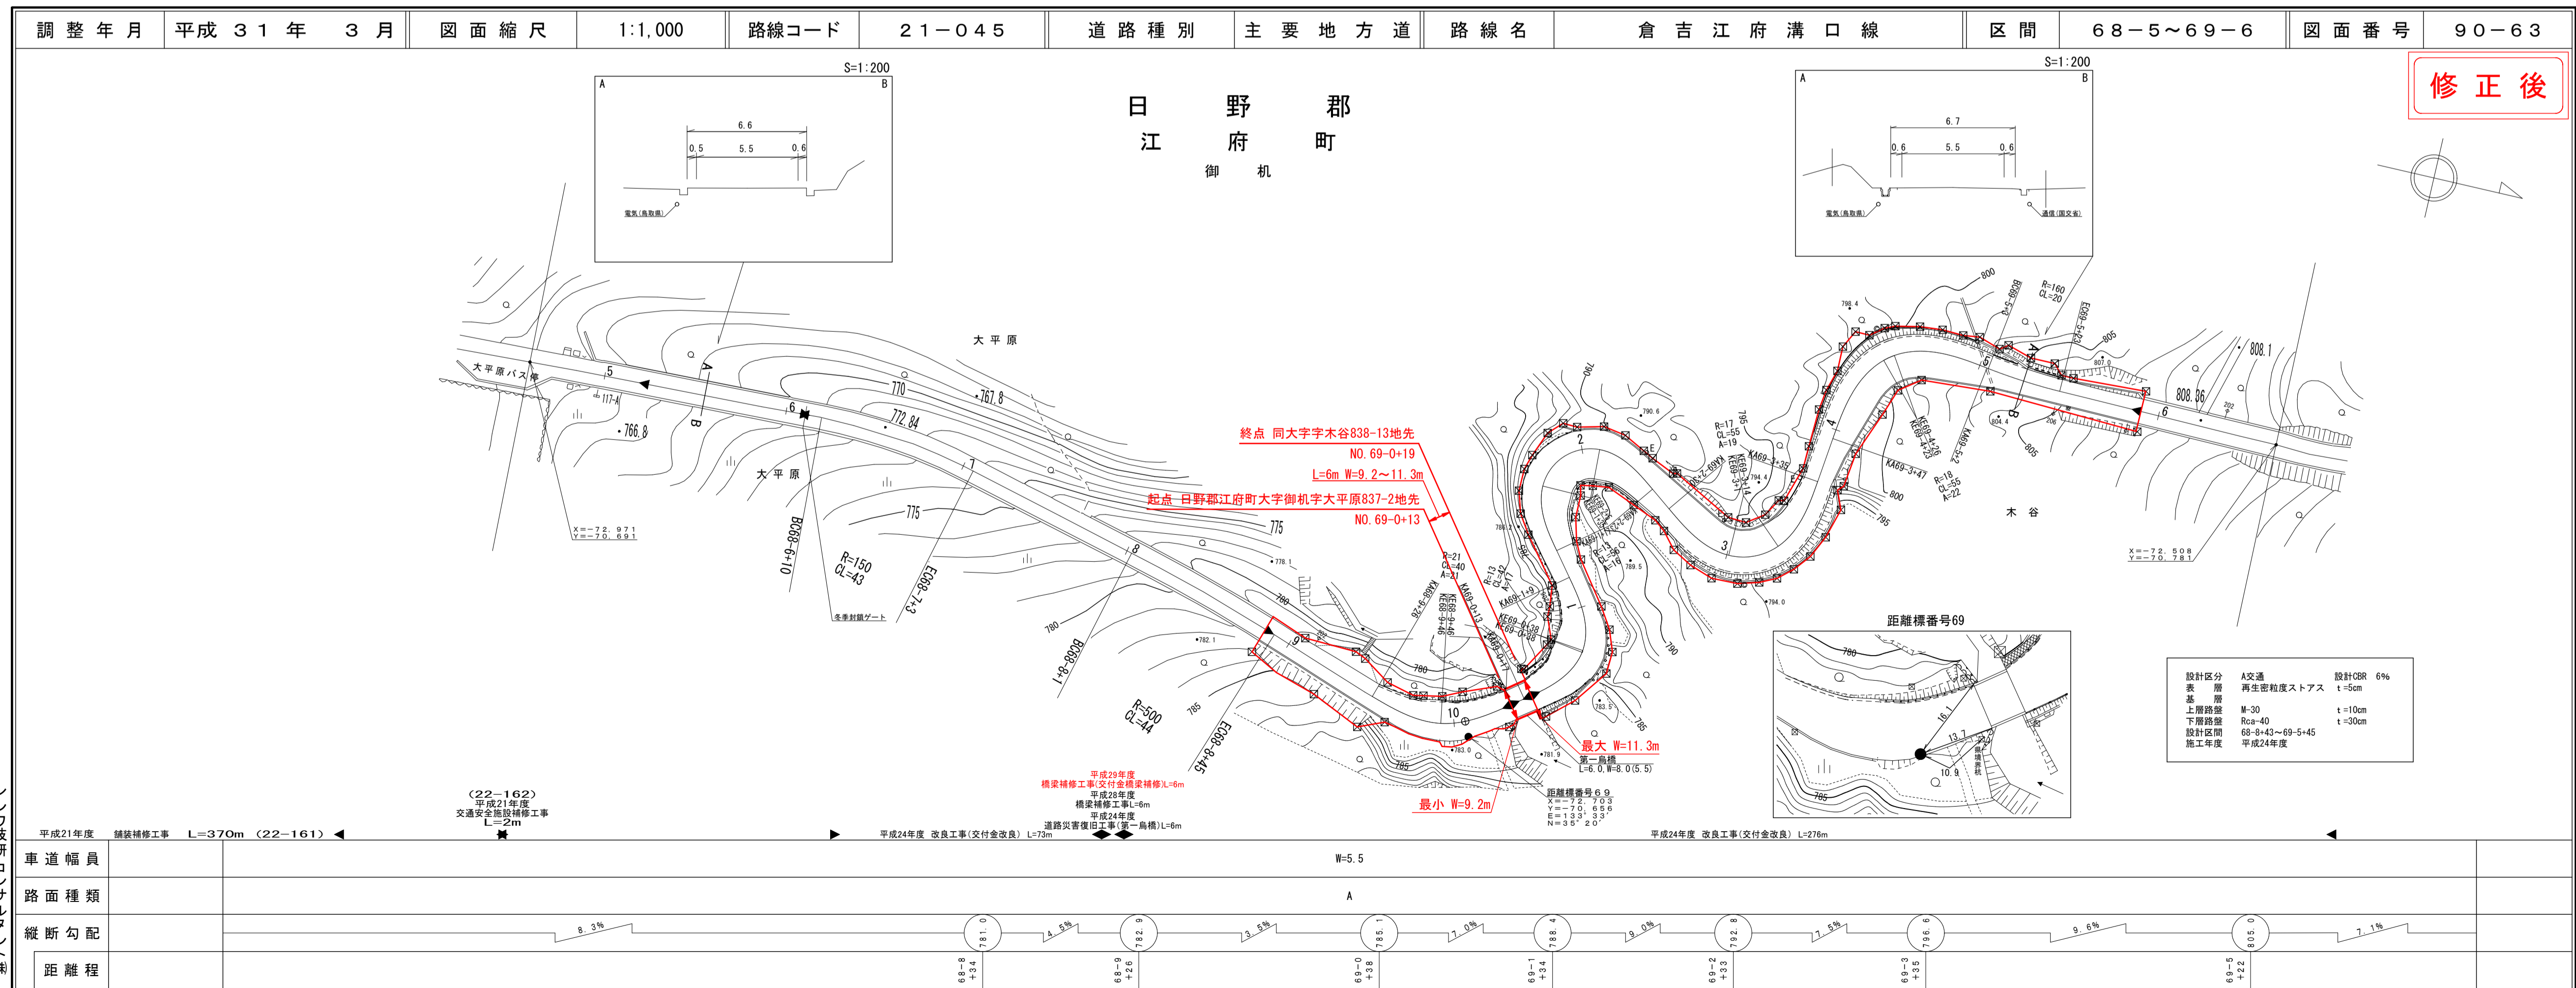

アサヒコン
株式会社
システム
センター
株式会社