


鳥 取 県 平 面 台 帳 道 路 図

調製年月 平成25年3月 図面縮尺 1:1000 路線コード 22-211 道路種別 一般県道 路線名 猪ノ子原上石見停車場線 区間 8-3~9-4 図面番号 13-8

変更前

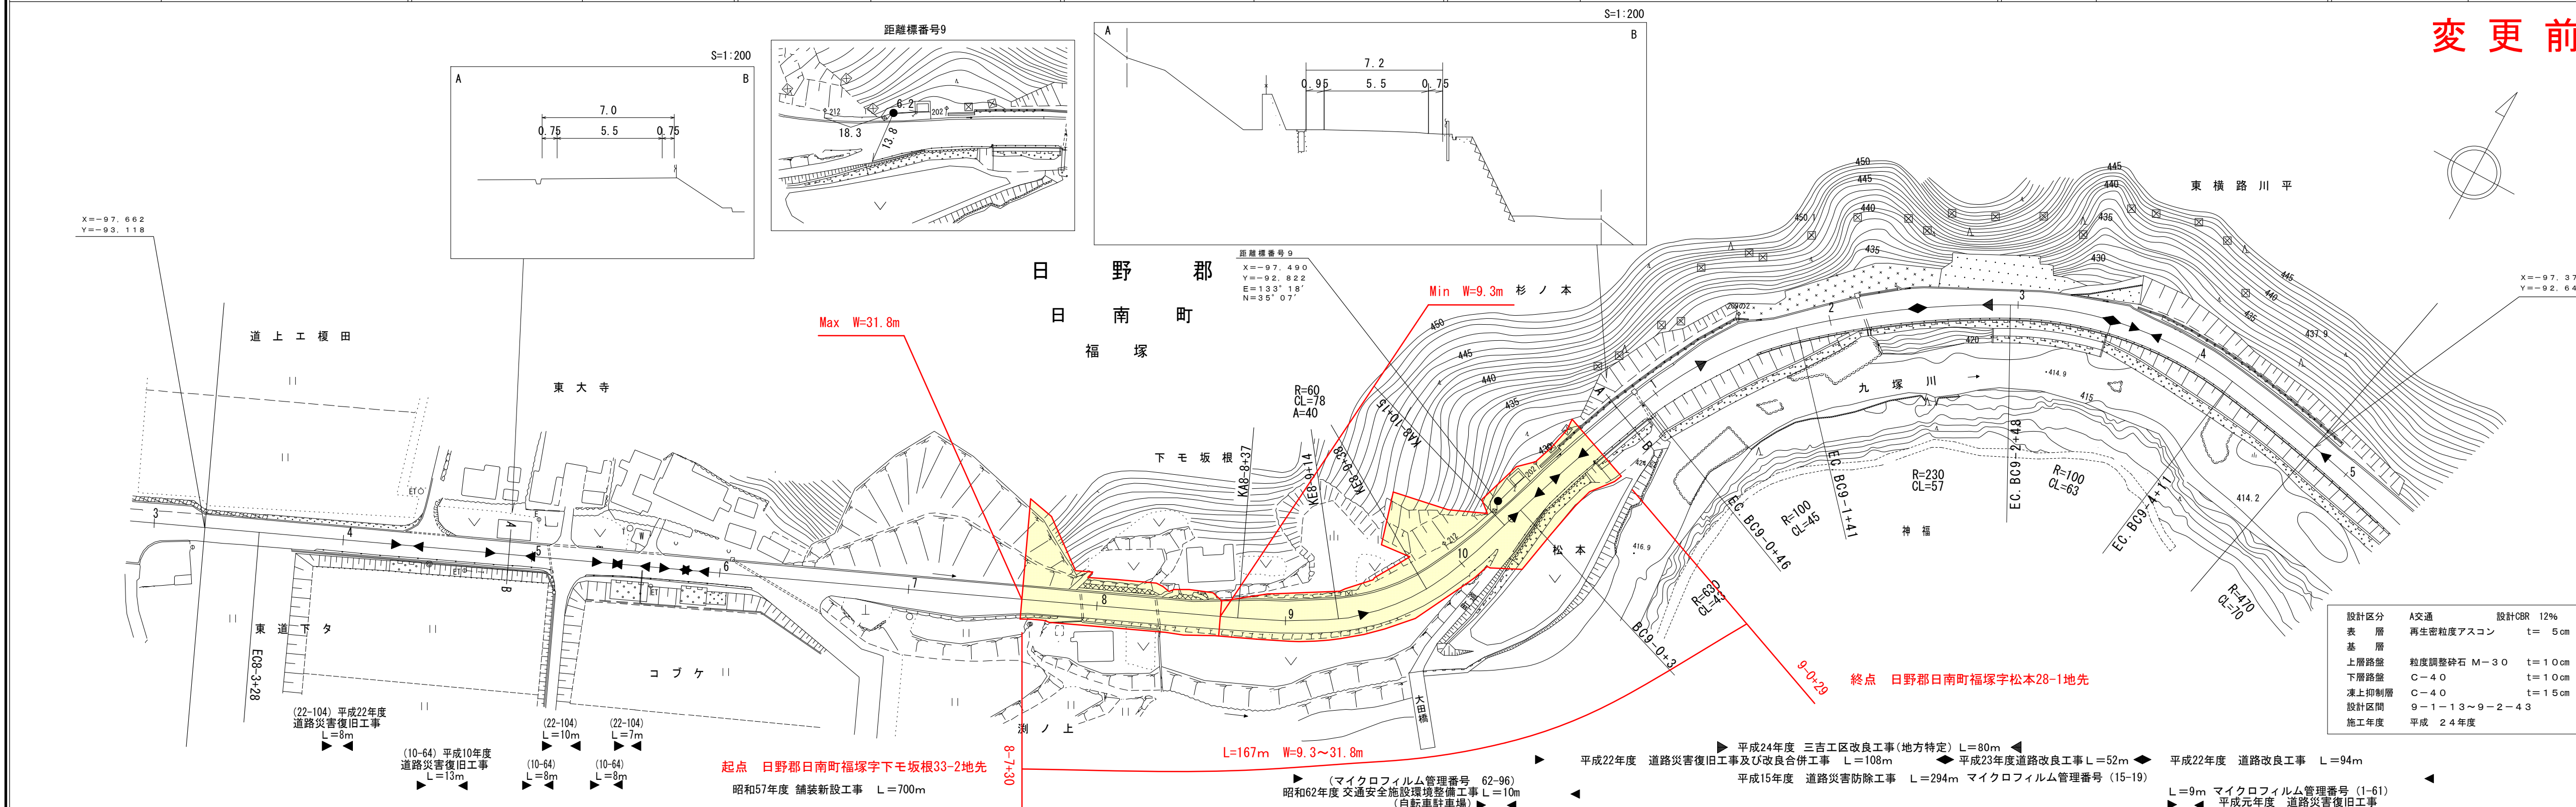

車道幅員	W=5.5
路面種類	A
縦断勾配	1.7%
距離程	8-7 +0 427.9 8-10 +11 425.5 9-0 +13 425.1 9-1 +33 424.3 9-2 +43 423.5 9-4 +23 422.7

株式会社 アートスペース 株式会社 アートスペース

江府技研株式会社 アイテックス

この地図は、建設省国土院院長の承認を得て、同院所管の測量標及び測量成果を使用して調製したものである。(承認番号) 昭53 中公第77号

