


道 路 台 帳 平 面 図

鳥 取 県

調整年月	平成22年3月	図面縮尺	1:1000	路線コード	21-021	道路種別	主要地方道	路線名	鳥取鹿野倉吉線	区間	14-1~15-3	図面番号	91-13
------	---------	------	--------	-------	--------	------	-------	-----	---------	----	-----------	------	-------

修正前

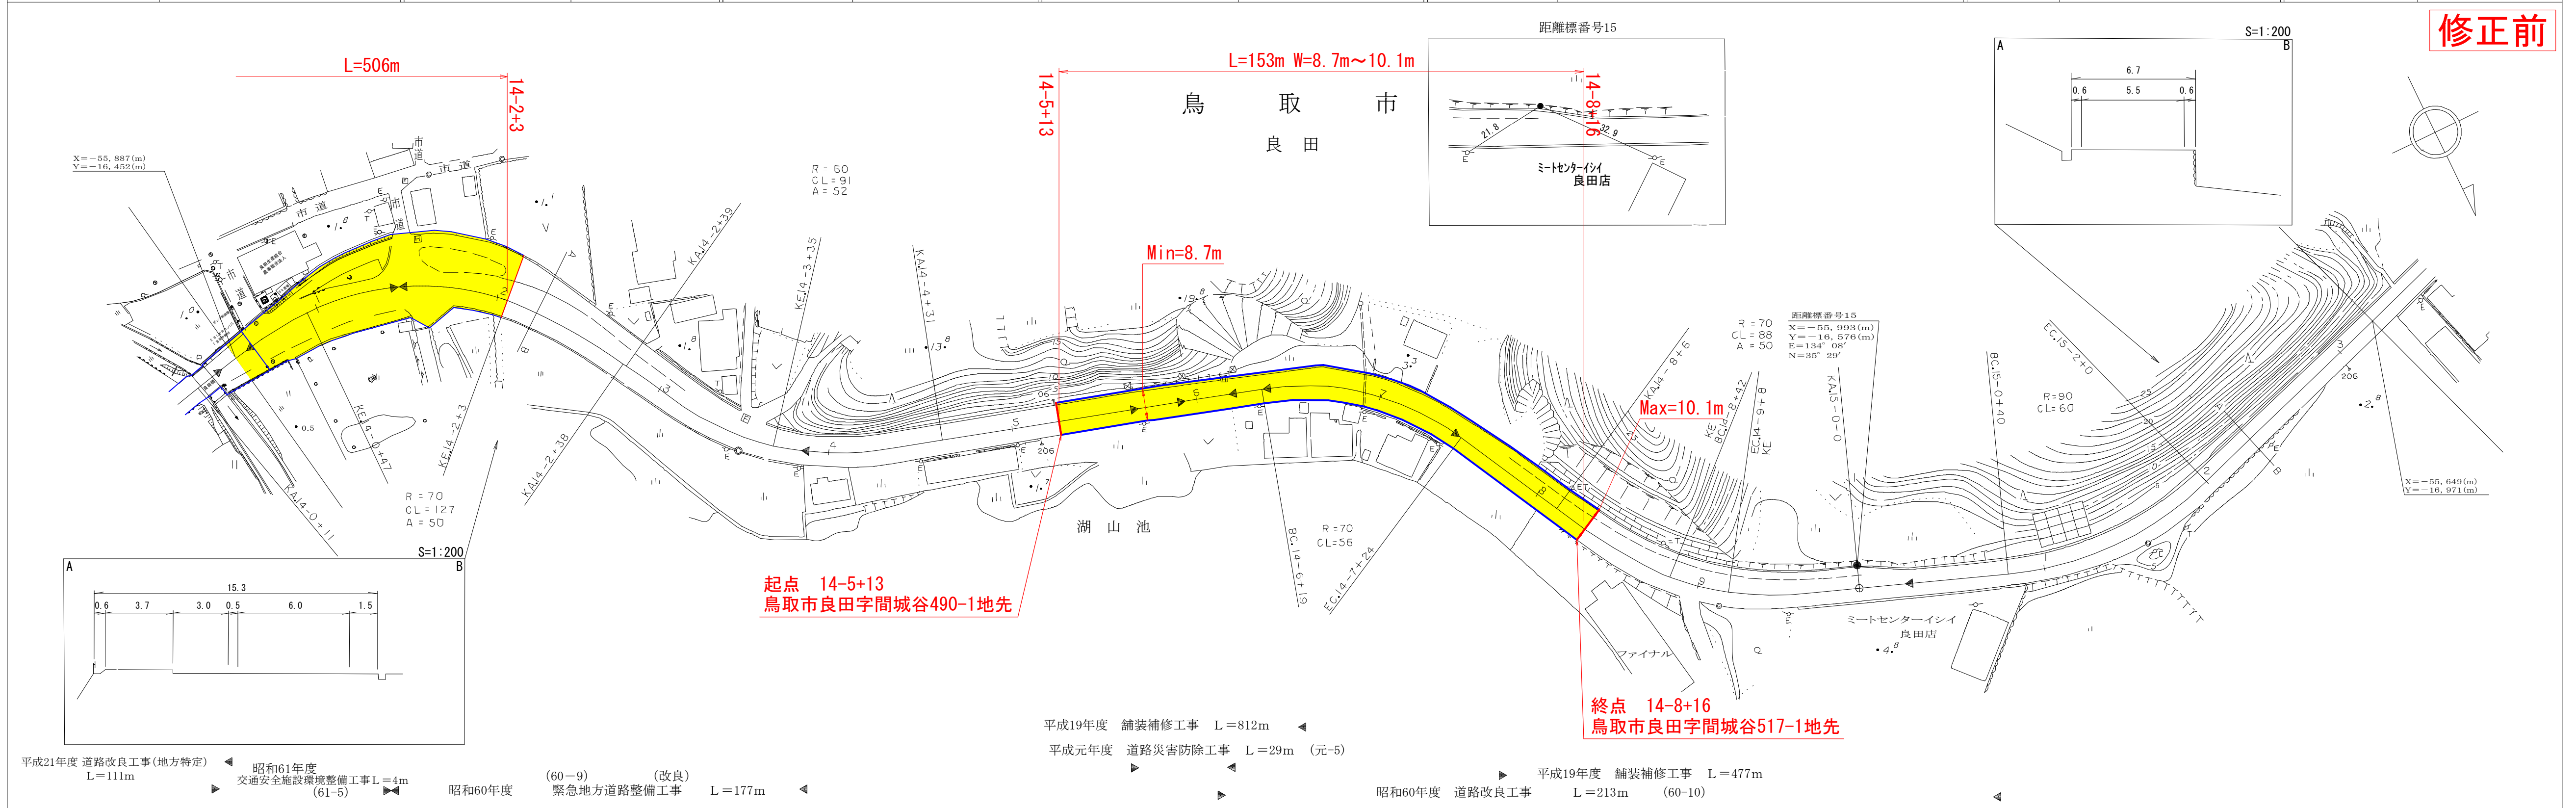

株式会社開発コンサルタント


この地図は、建設省国土地理院長の承認を得て、同院所管の測量標及び測量成果を使用して調製したものである。(承認番号) 昭55. 中公第44号

道 路 台 帳 平 面 図

鳥 取 県

調整年月	平成31年3月	図面縮尺	1:1000	路線コード	21-021	道路種別	主要地方道	路線名	鳥取鹿野倉吉線	区間	14-1~15-3	図面番号	91-13
------	---------	------	--------	-------	--------	------	-------	-----	---------	----	-----------	------	-------

修正後

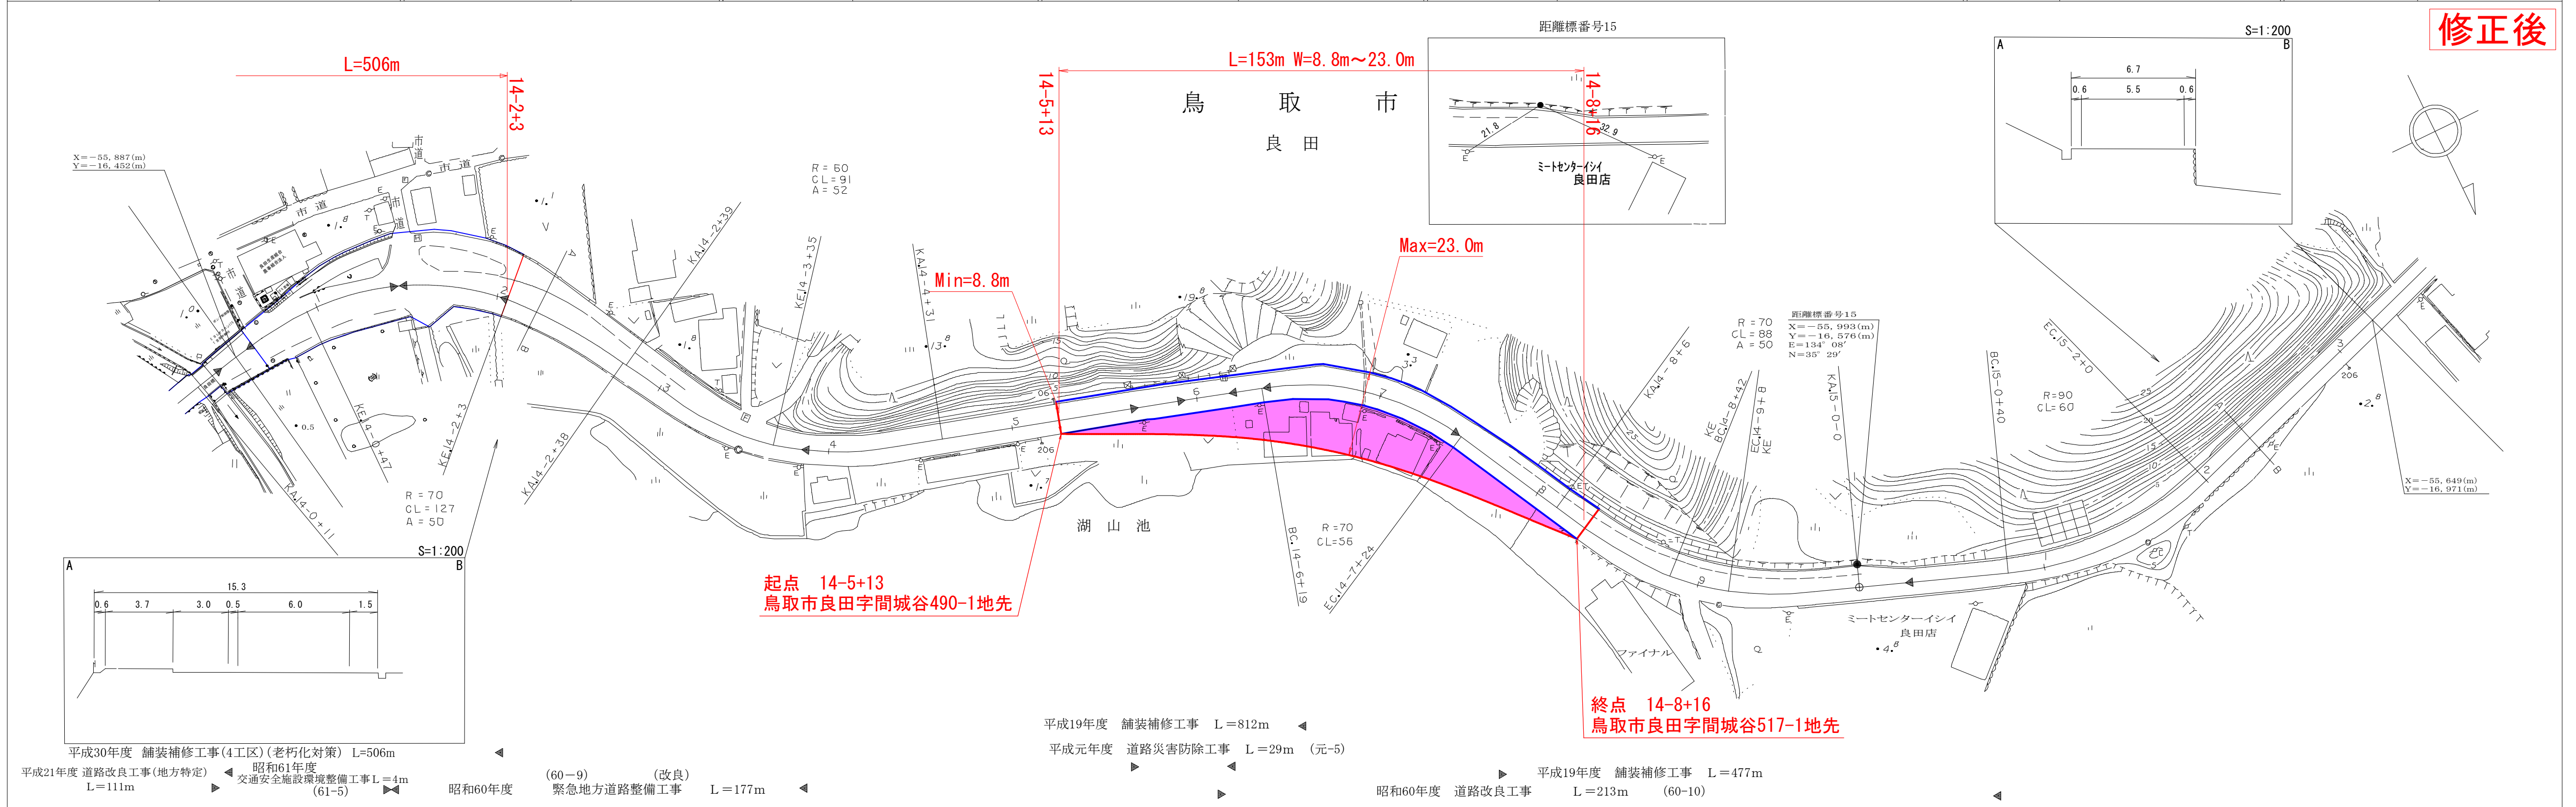

車道幅員	W=6.0	14-3+44	W=5.5	14-7+38	W=6.0	15-0+11	W=5.5
路面種別	A						
縦断勾配							
距離程	14-0+31	14-2+11	14-3+1	14-6+15	14-9+15	15-0+22	15-2+22

有限会社アトラス

この地図は、建設省国土地理院長の承認を得て、同院所管の測量標及び測量成果を使用して調製したものである。(承認番号) 昭55. 中公第44号