道　路　台　帳　付　図

鳥　取　県

調整年月	平成 30 年 3 月	図面縮尺	1：1000	路線コード	22-164	道路種別	一般県道	路線名	岩美停車場線	区間	0-0 ～ 1-2	図面番号	3－1

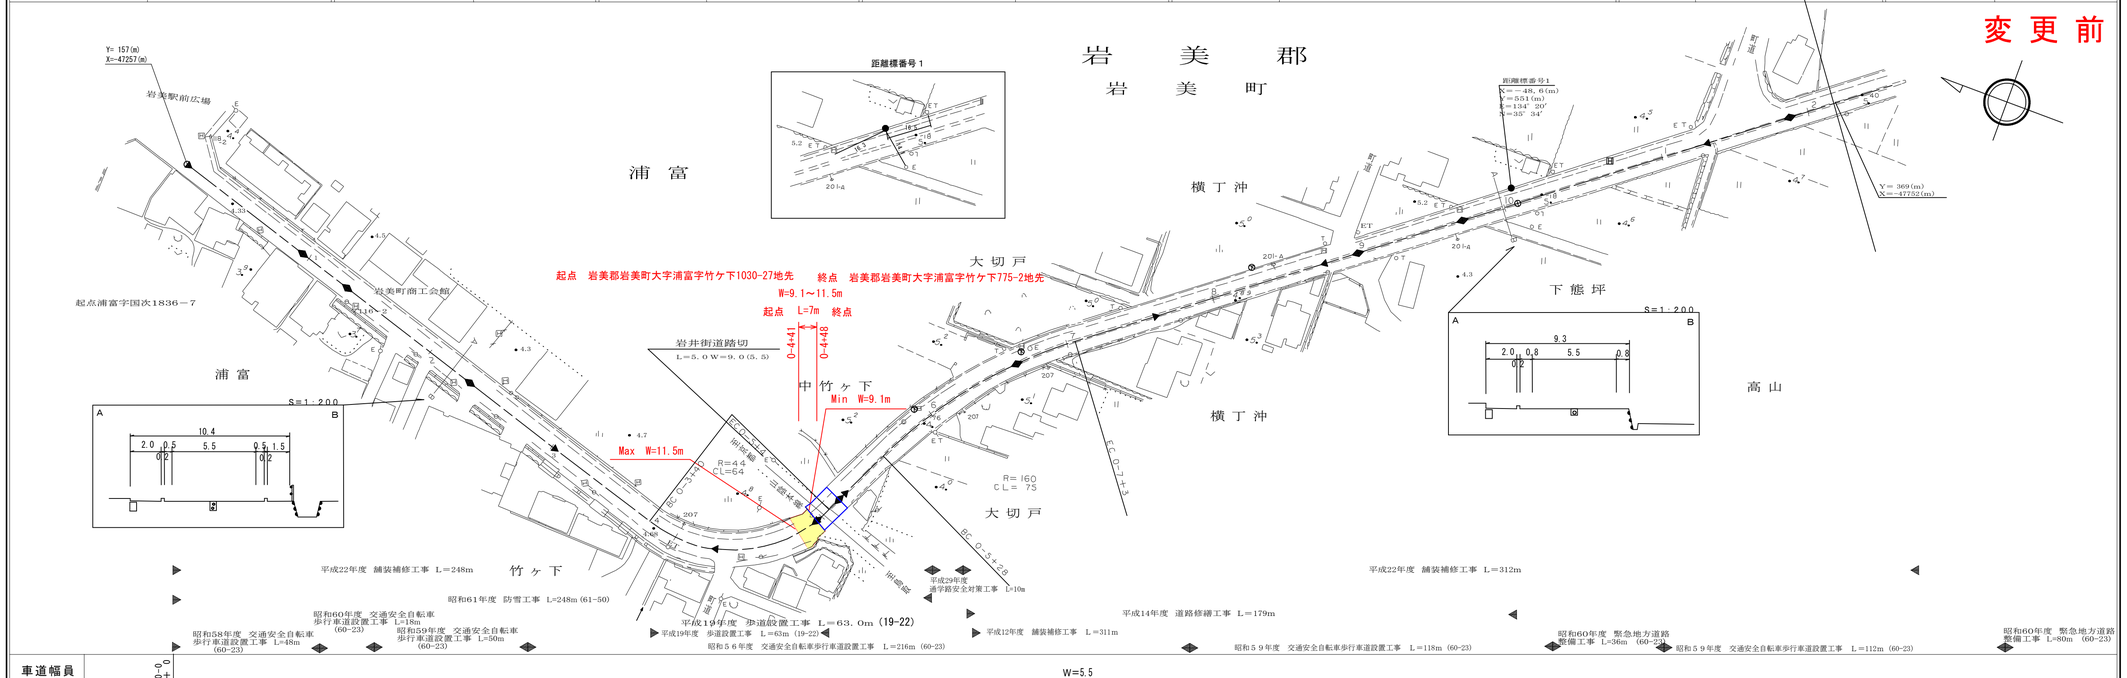

有限会社 アトラス

この地図は、建設省国土地理院長の承認を得て、同院所管の測量標及び測量成果を使用して調製したものである。
（承認番号）昭53　中公第77号

道　路　台　帳　付　図

鳥　取　県

調整年月	平成 31 年 3 月	図面縮尺	1：1000	路線コード	22-164	道路種別	一般県道	路線名	岩美停車場線	区間	0-0 ～ 1-2	図面番号	3－1

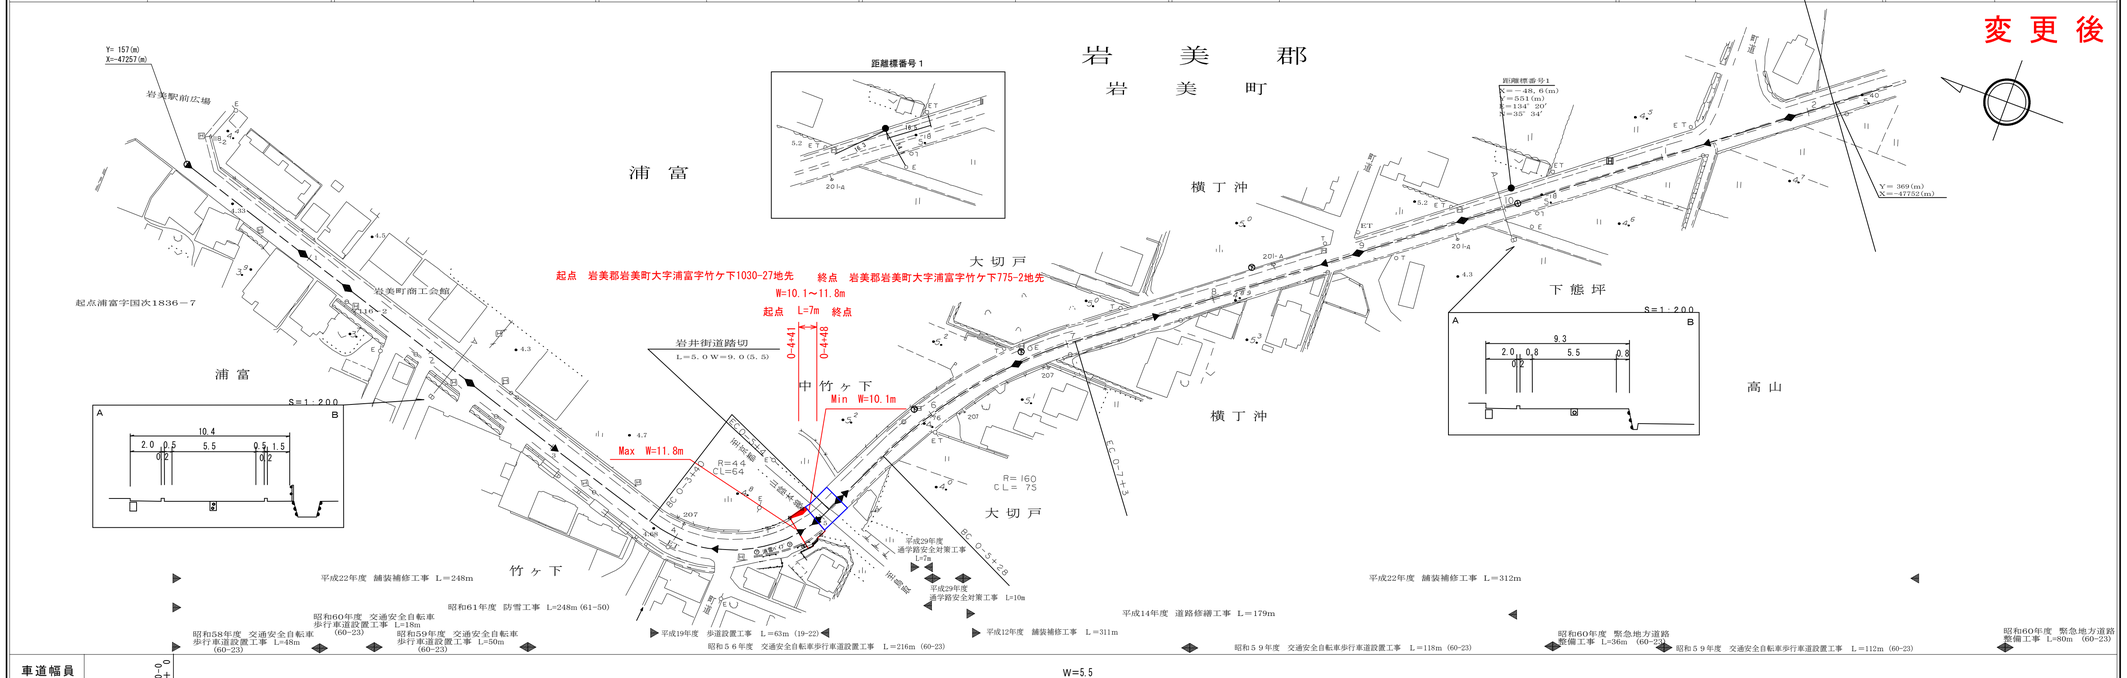

有限会社　アトラス
株式会社ミット

この地図は、建設省国土地理院長の承認を得て、同院所管の測量標及び測量成果を使用して調製したものである。
（承認番号）昭53　中公第77号