


# 道 路 台 帳 付 図

鳥 取 県

調製年月	平成 30 年 3 月	図面縮尺	1 : 1,000	路線コード	22-191	道路種別	一般県道	路線名	矢矯松原線	区間	14-6~15-8	図面番号	15-14
------	-------------	------	-----------	-------	--------	------	------	-----	-------	----	-----------	------	-------

修正前

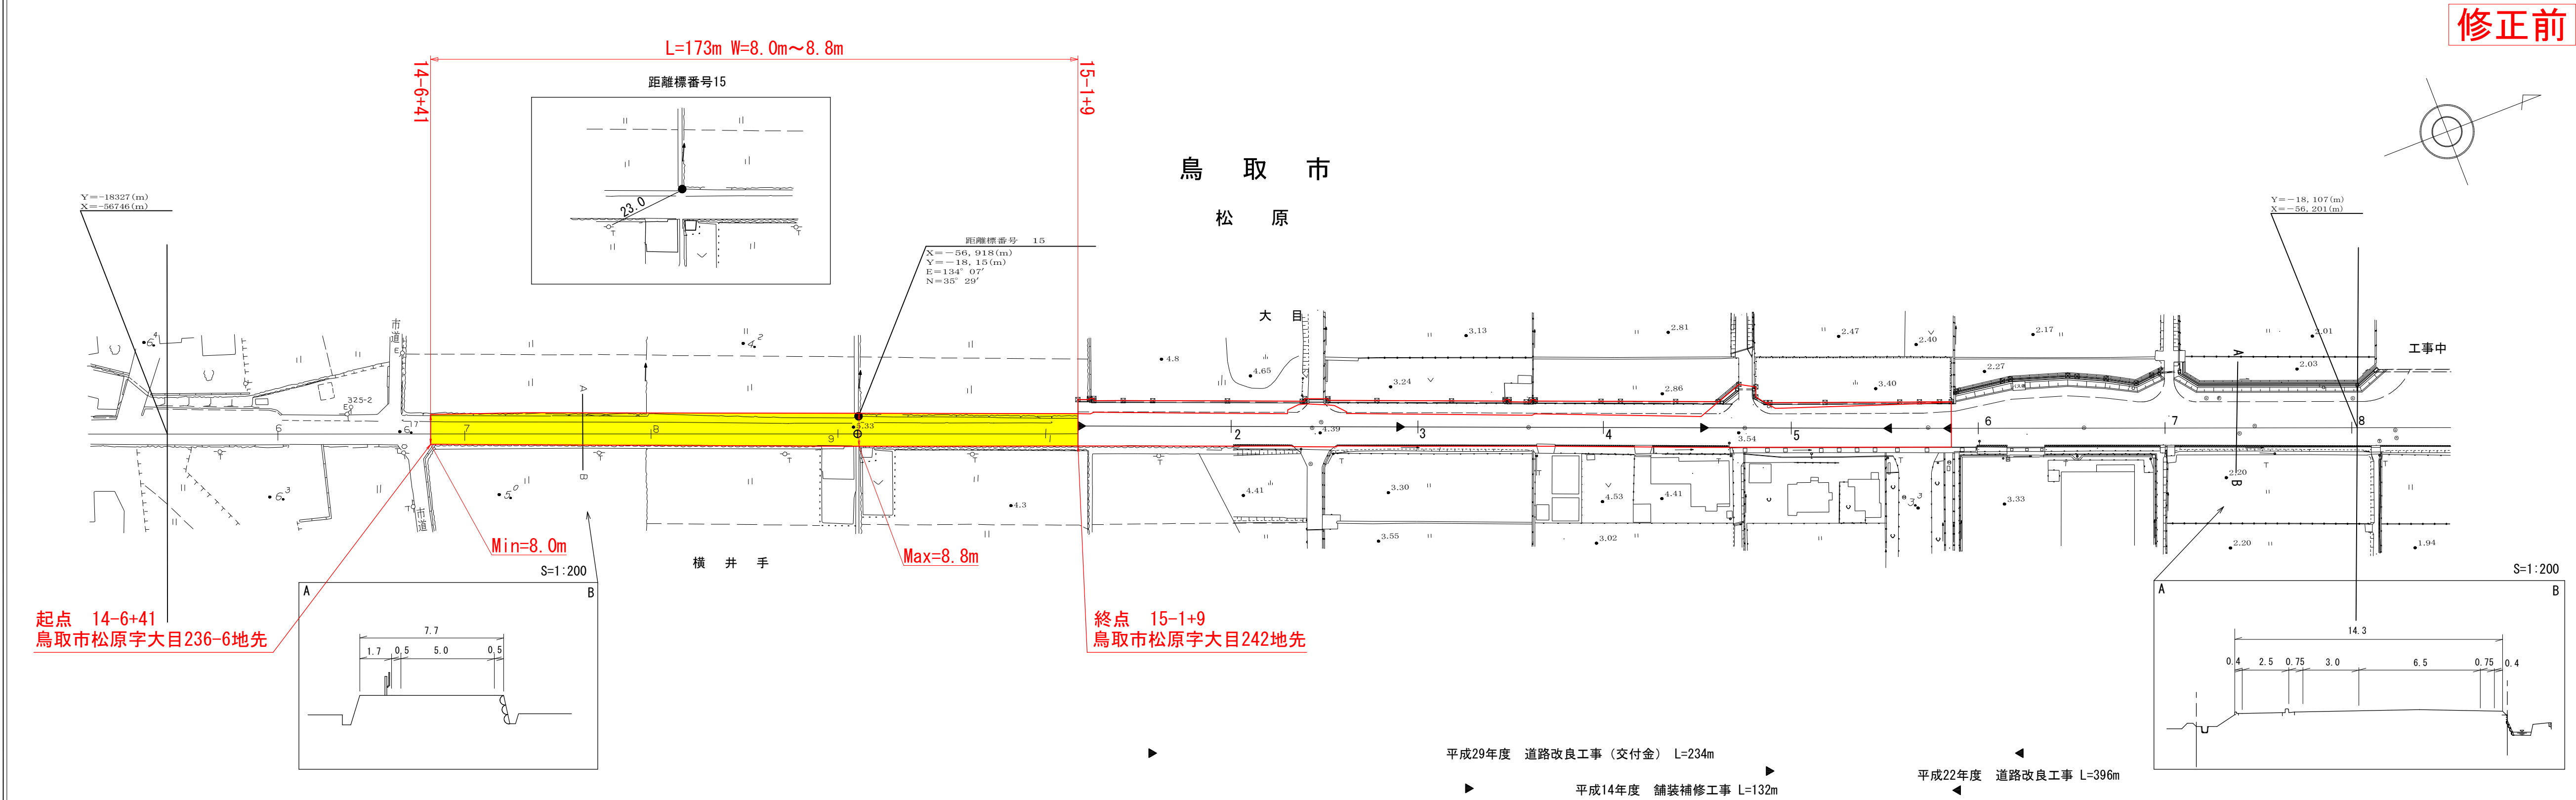

車道幅員	w = 5.0	15-1+9	w = 6.0	15-4+26	w = 6.5
路面種類	A				
縦断勾配	0.5%				
距離程					

有限会社  
アトラス


「この地図は、建設省国土地理院長の承認を得て、同院所管の測量表及び測量成果を使用して調製したものである。(承認番号) 昭和54 中公第 32号」

# 道 路 台 帳 付 図

鳥 取 県

調製年月	平成 31 年 3 月	図面縮尺	1 : 1,000	路線コード	22-191	道路種別	一般県道	路線名	矢矯松原線	区間	14-6~15-8	図面番号	15-14
------	-------------	------	-----------	-------	--------	------	------	-----	-------	----	-----------	------	-------

修正後

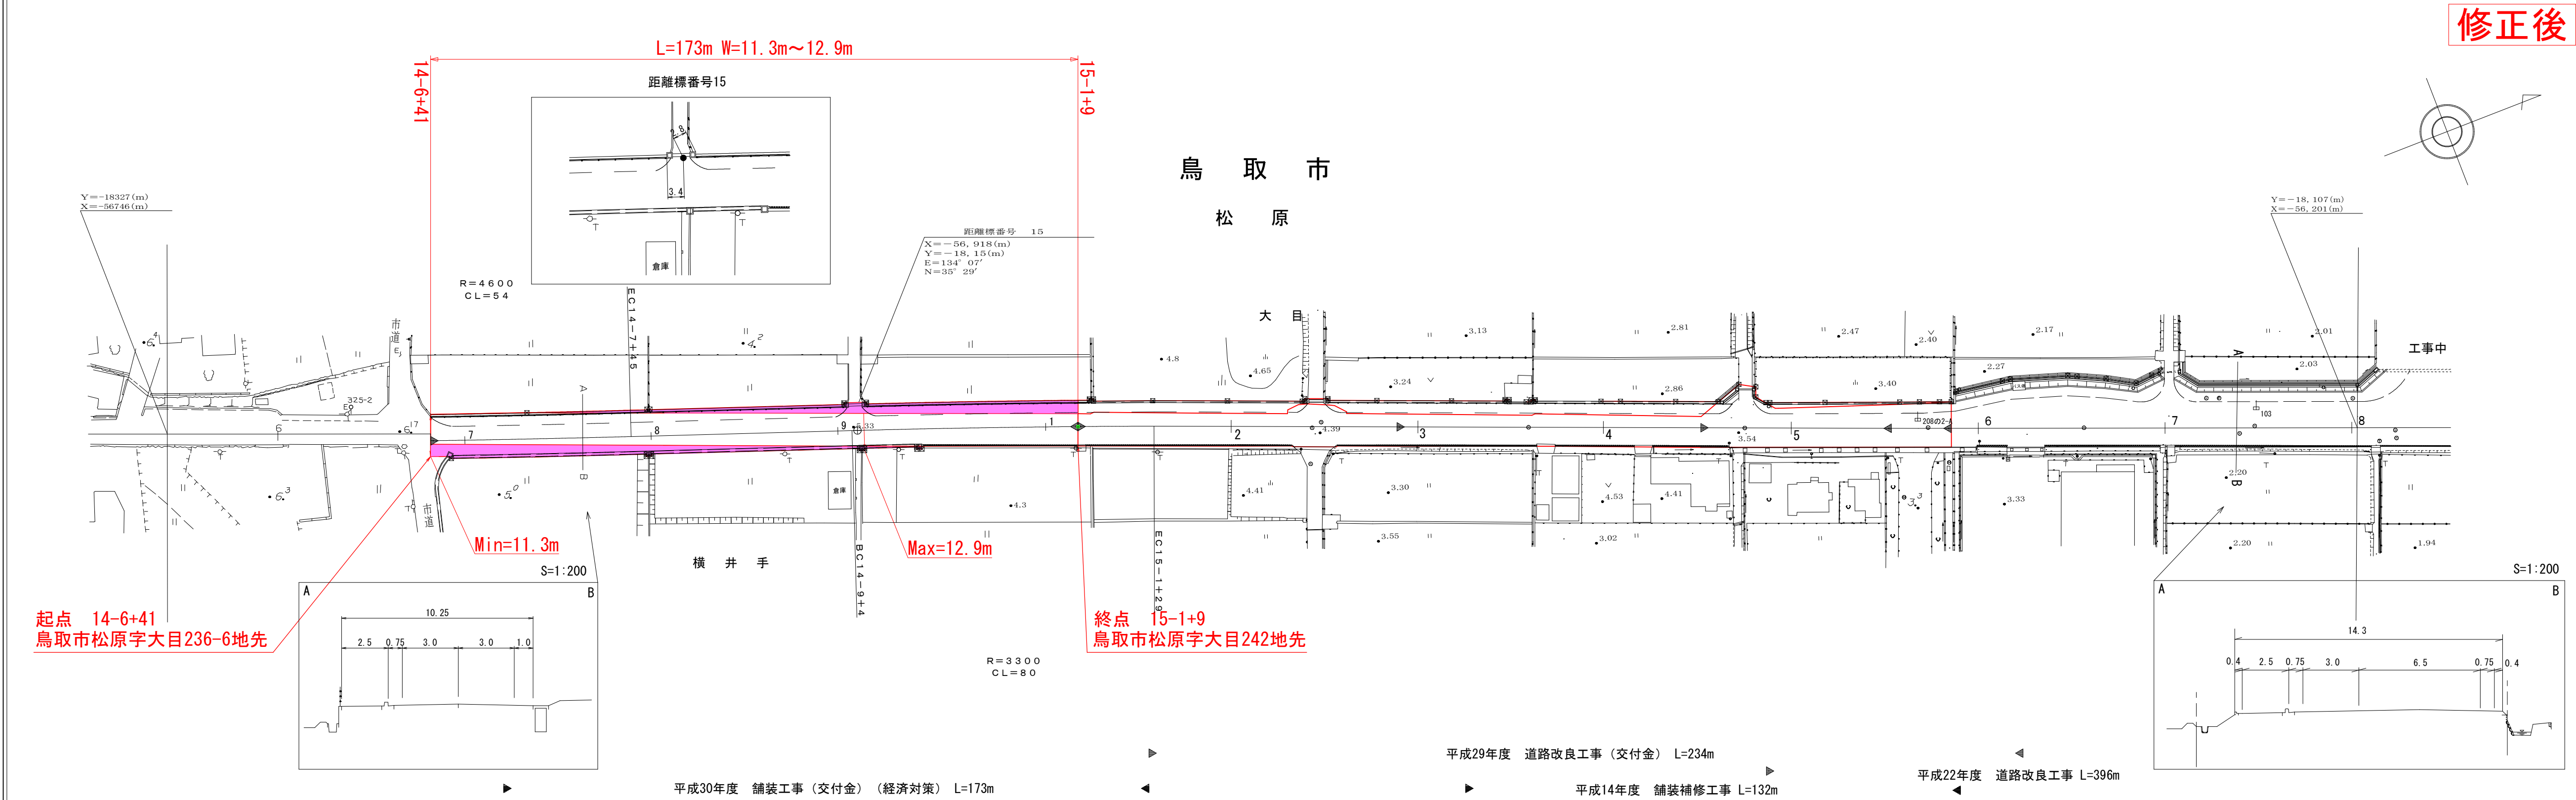

有限会社 アトラス

「この地図は、建設省国土地理院長の承認を得て、同院所管の測量表及び測量成果を使用して調製したものである。(承認番号) 昭和54 中公第 32号」