


# 道 路 台 帳 平 面 図

鳥 取 県

調整年月	平成 10 年 3 月	図面縮尺	1 : 1000	路線コード	22 - 196	道路種別	一般県道	路線名	杣小屋曳田線	区間	15-1 ~ 15-9	図面番号	15-15
------	-------------	------	----------	-------	----------	------	------	-----	--------	----	-------------	------	-------

**路線コード**  
 22-196  
**路線名**  
 一般県道杣小屋曳田線  
**変更位置**  
 鳥取市河原町曳田  
**変更理由**  
 歩道設置工事  
  
**鷹狩渡一木線の歩道設置に伴う交差修正**

有限会社  
ヤマト測量設計

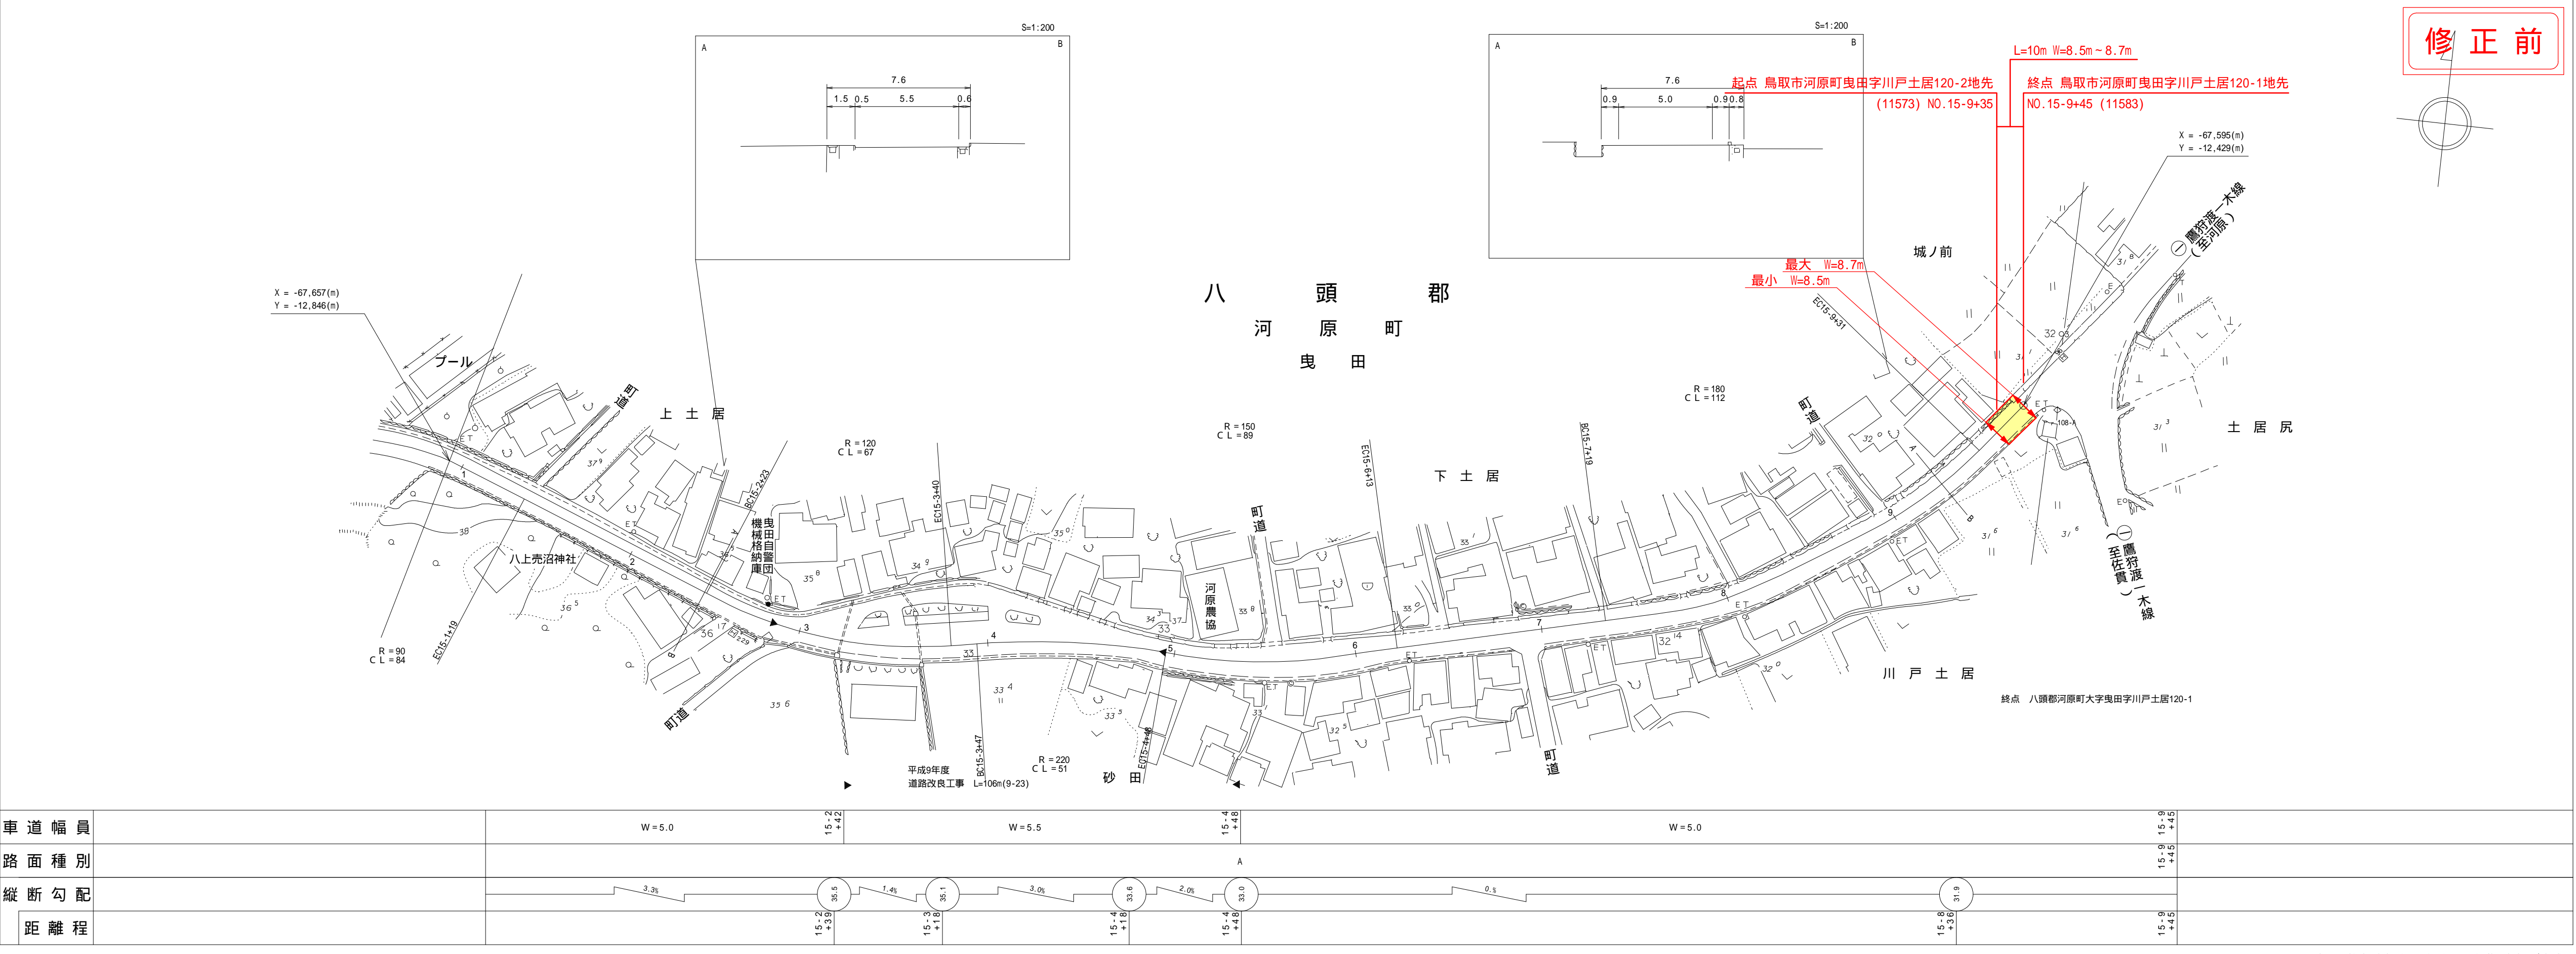

車道幅員		W=5.0	15.2	W=5.5	15.4	W=5.0	15.0
路面種別							
縦断勾配		3.3%	2.4%	3.0%	2.0%	3.1%	3.1%
距離		15.0	15.3	15.4	15.4	15.0	15.0


この図面は、建設省国土院の承認を得て、関係機関の測量データ及び測量結果を基に作成したものである。(承認番号)第5-5-中法第44号

# 道 路 台 帳 付 図

鳥 取 県

調整年月	平成 31 年 3 月	図面縮尺	1 : 1000	路線コード	22 - 196	道路種別	一般県道	路線名	杣小屋曳田線	区間	15-1 ~ 15-9	図面番号	15-15
------	-------------	------	----------	-------	----------	------	------	-----	--------	----	-------------	------	-------

有限会社  
株式会社  
ヤマト測量設計

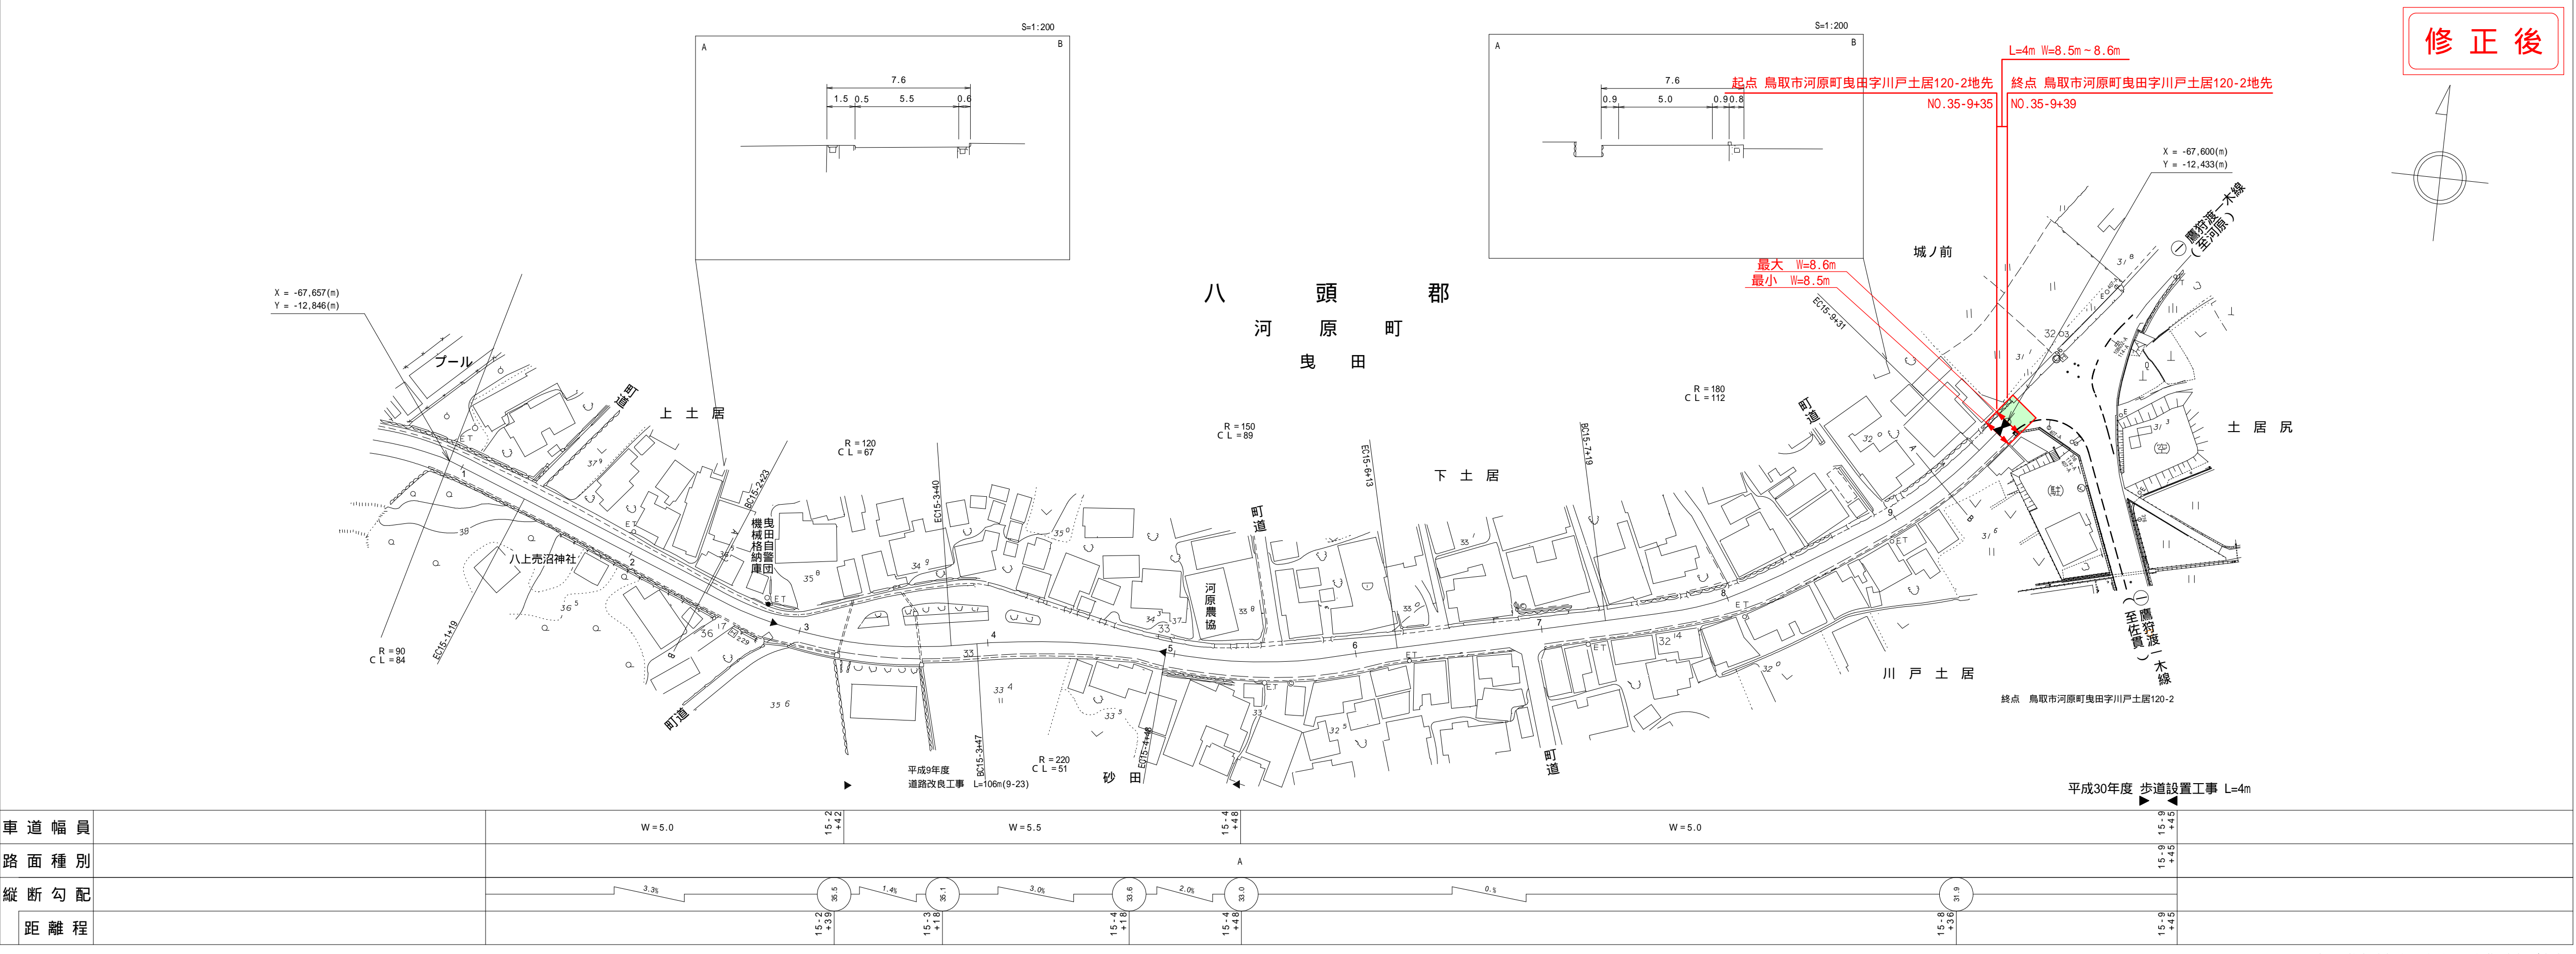

車道幅員		W=5.0	15.2	W=5.5	15.4	W=5.0	15.0
路面種別							
縦断勾配		3.3%	2.4%	3.0%	2.0%	3.1%	3.1%
距離		15.0	15.3	15.4	15.4	15.0	15.0

この図面は、建設省国土院の承認を得て、関係機関の測量データ及び測量結果を基に作成したものである。(承認番号)第5-5-中法第44号