


道 路 台 帳 付 図

鳥 取 県

調整年月	平成31年3月	図面縮尺	1:1000	路線コード	22-230	道路種別	一般県道	路線名	小河内加茂線	区間	24-8~25-8	図面番号	26-25
------	---------	------	--------	-------	--------	------	------	-----	--------	----	-----------	------	-------

変更後

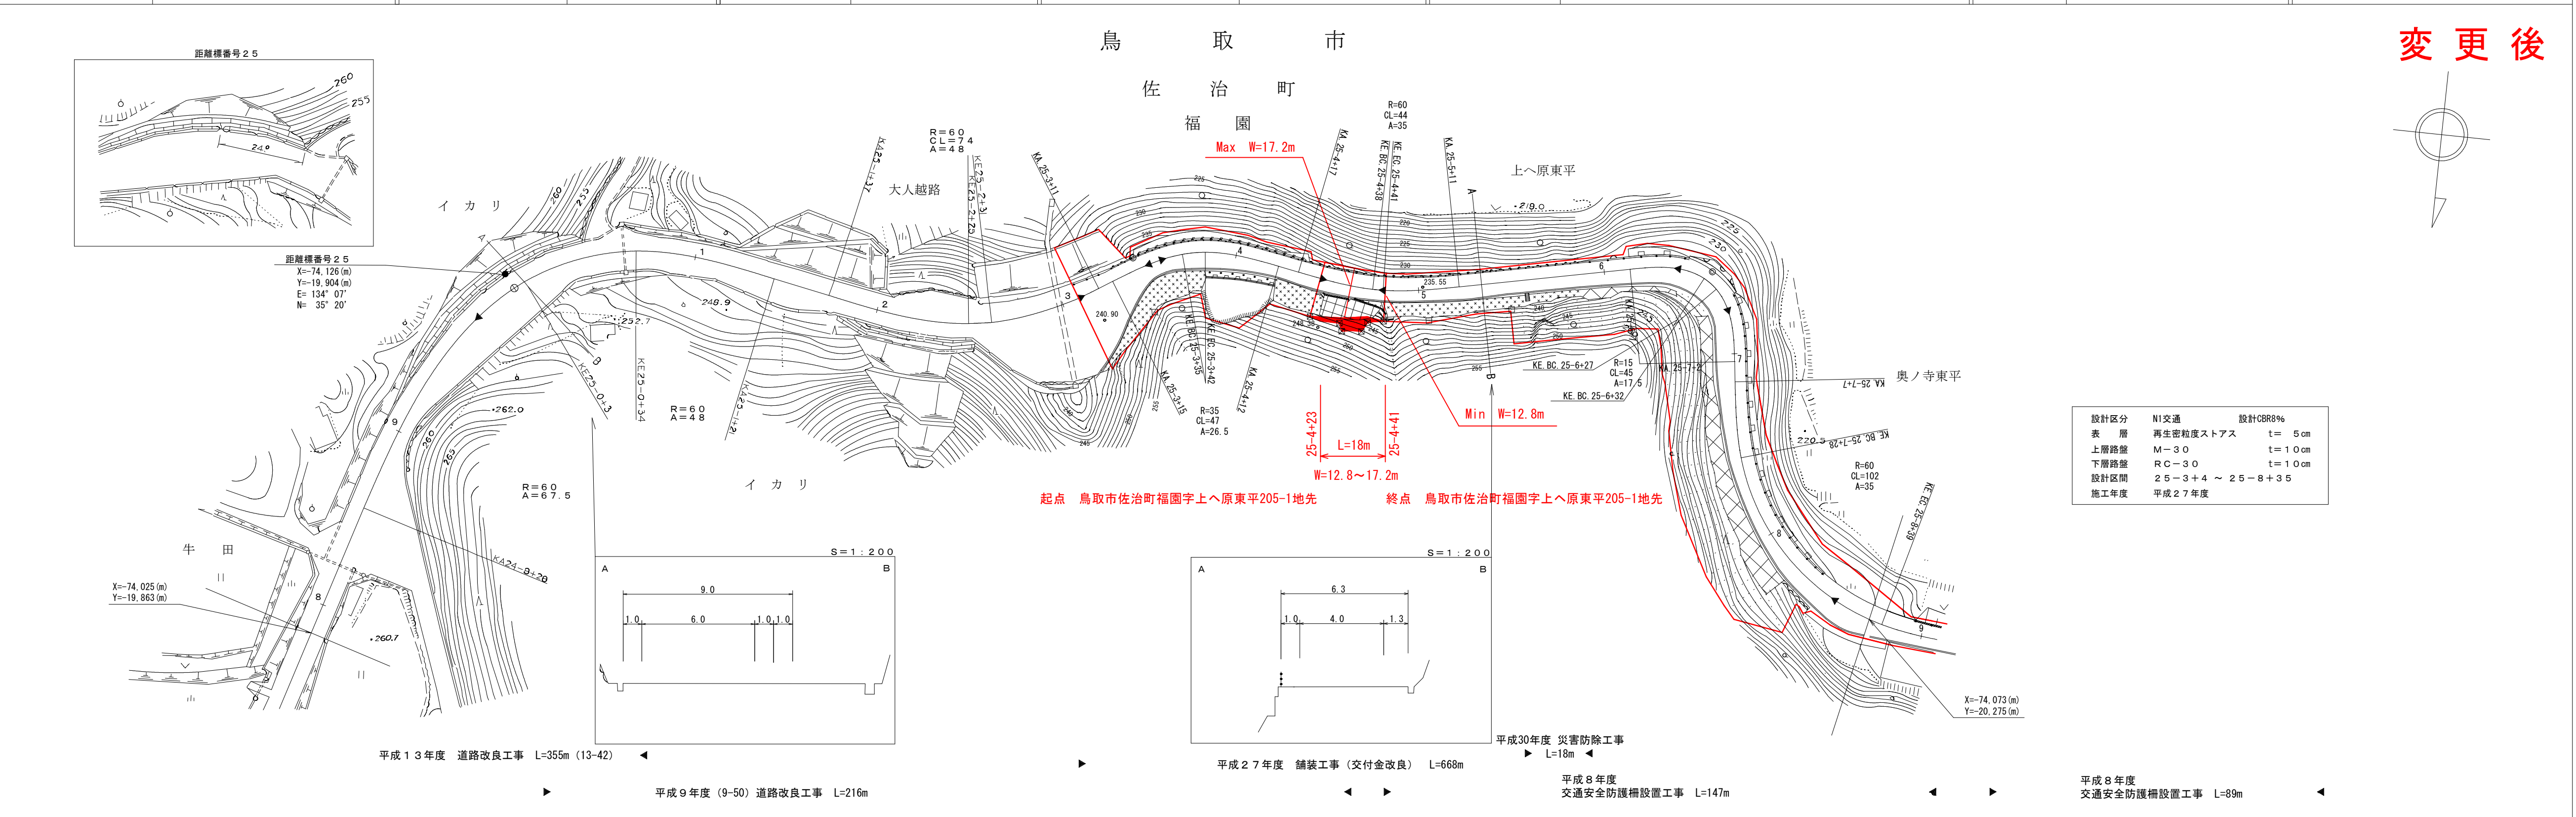

株式会社
アトラス
株式会社ミット

車道幅員	W=6.0	W=4.0																
路面種別	A																	
縦断勾配																		
距離程	24+9 +10 254	25+1 +0 251	25+9 +3 252	25+2 +7 259	25+4 +2 256	25+7 +1 258	25+9 +7 266	25+1 +7 258	25+4 +7 261	25+6 +7 263	25+7 +7 264	25+1 +7 265	25+7 +7 272	25+8 +7 279	25+9 +7 280	25+1 +7 281	25+8 +7 288	25+1 +7 295

この地図は、建設省国土地理院長の承認を得て、同院所管の測量標及び測量成果を使用して調製したものである。(承認番号)昭56. 中第34号