


道路台帳平面図

鳥取県


1/2
路線コード
15-482
路線名
一般国道482号
変更位置
鳥取市佐治町尾際
変更理由
道路災害防除工事

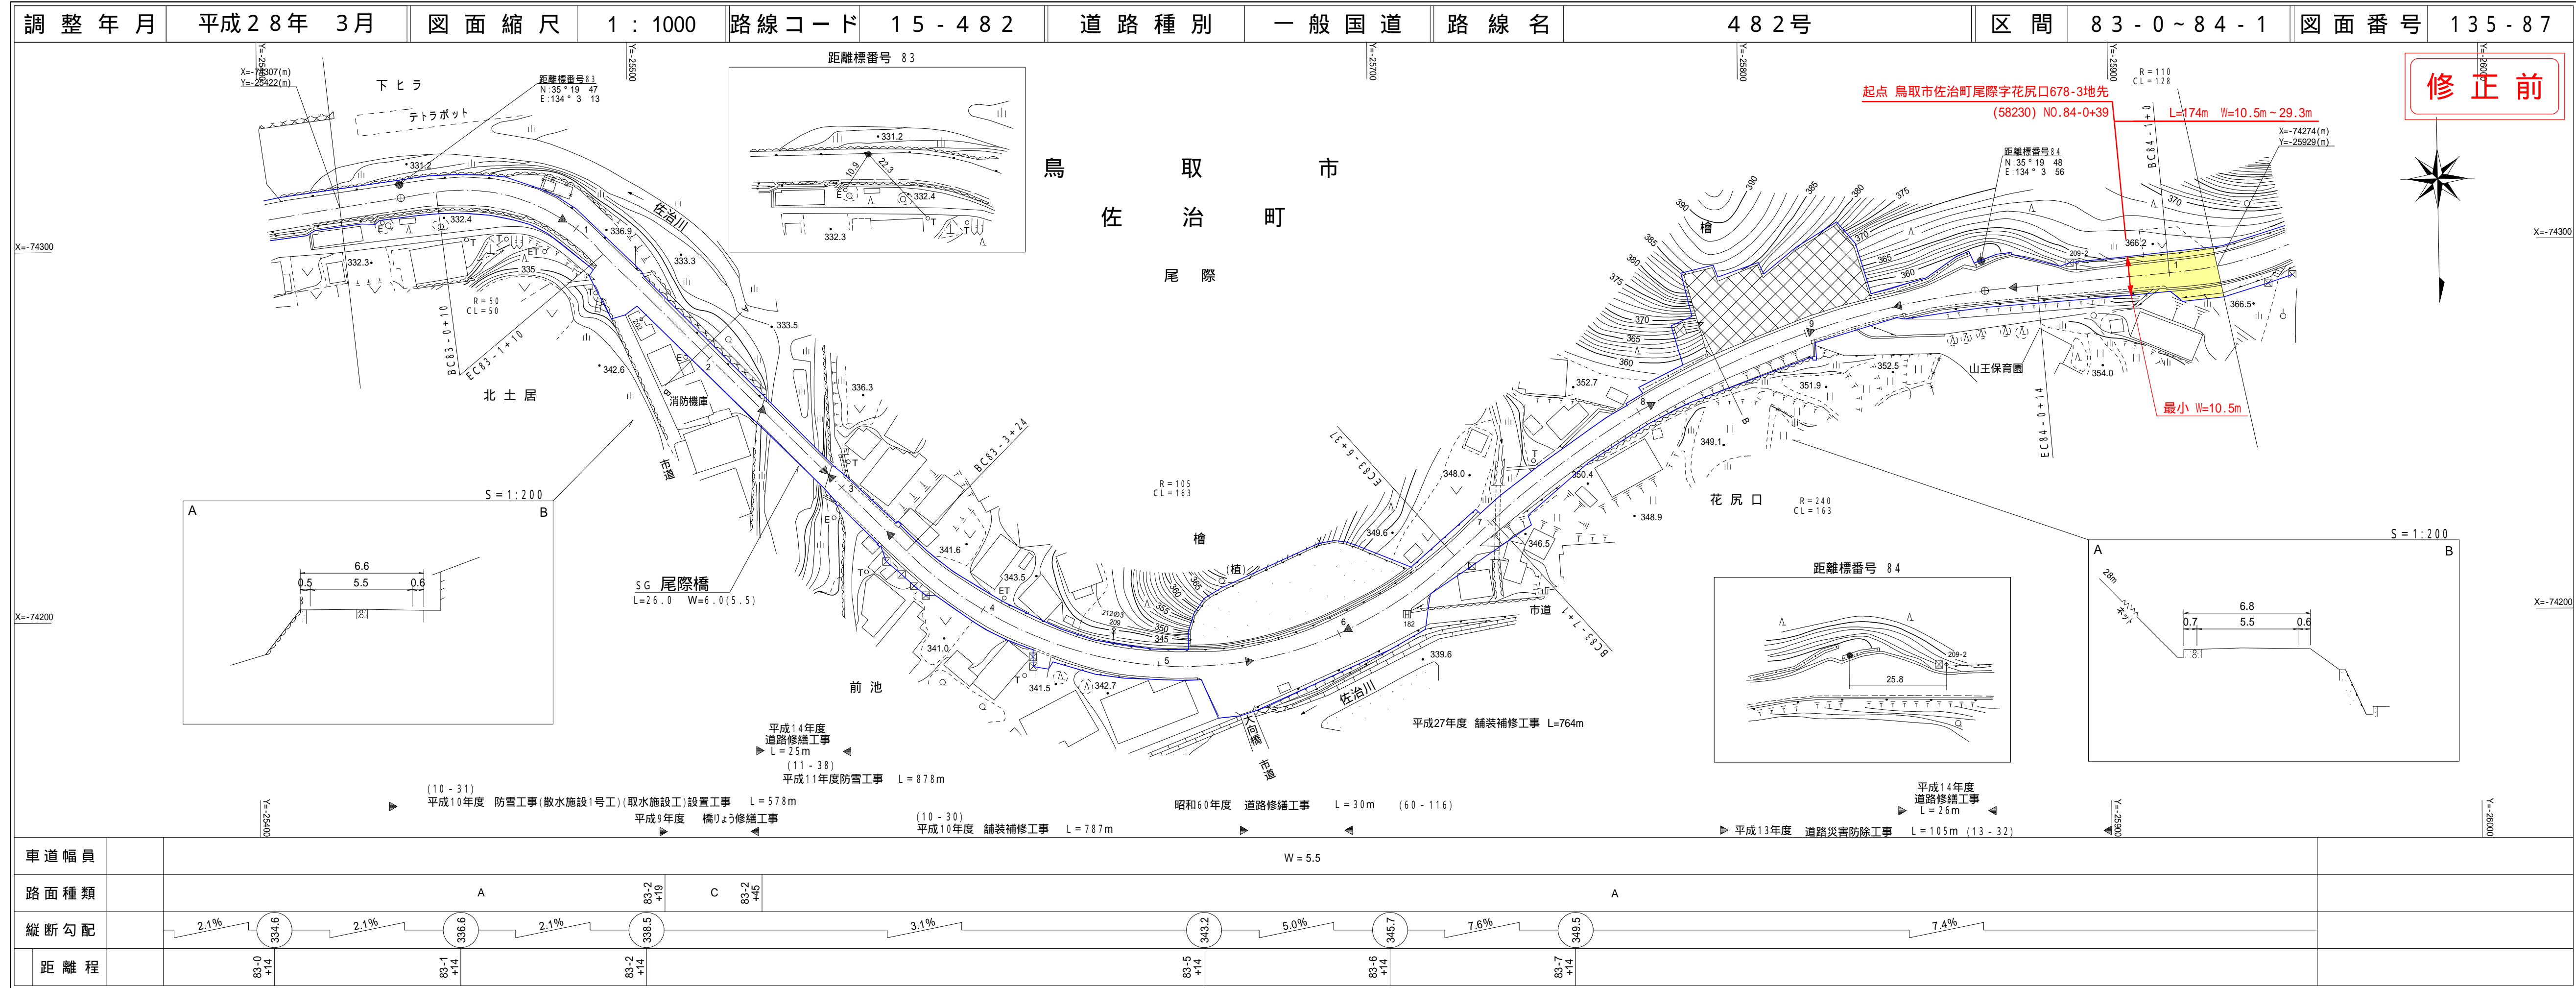

株式会社 ジーアイシー

道路台帳付図

鳥取県

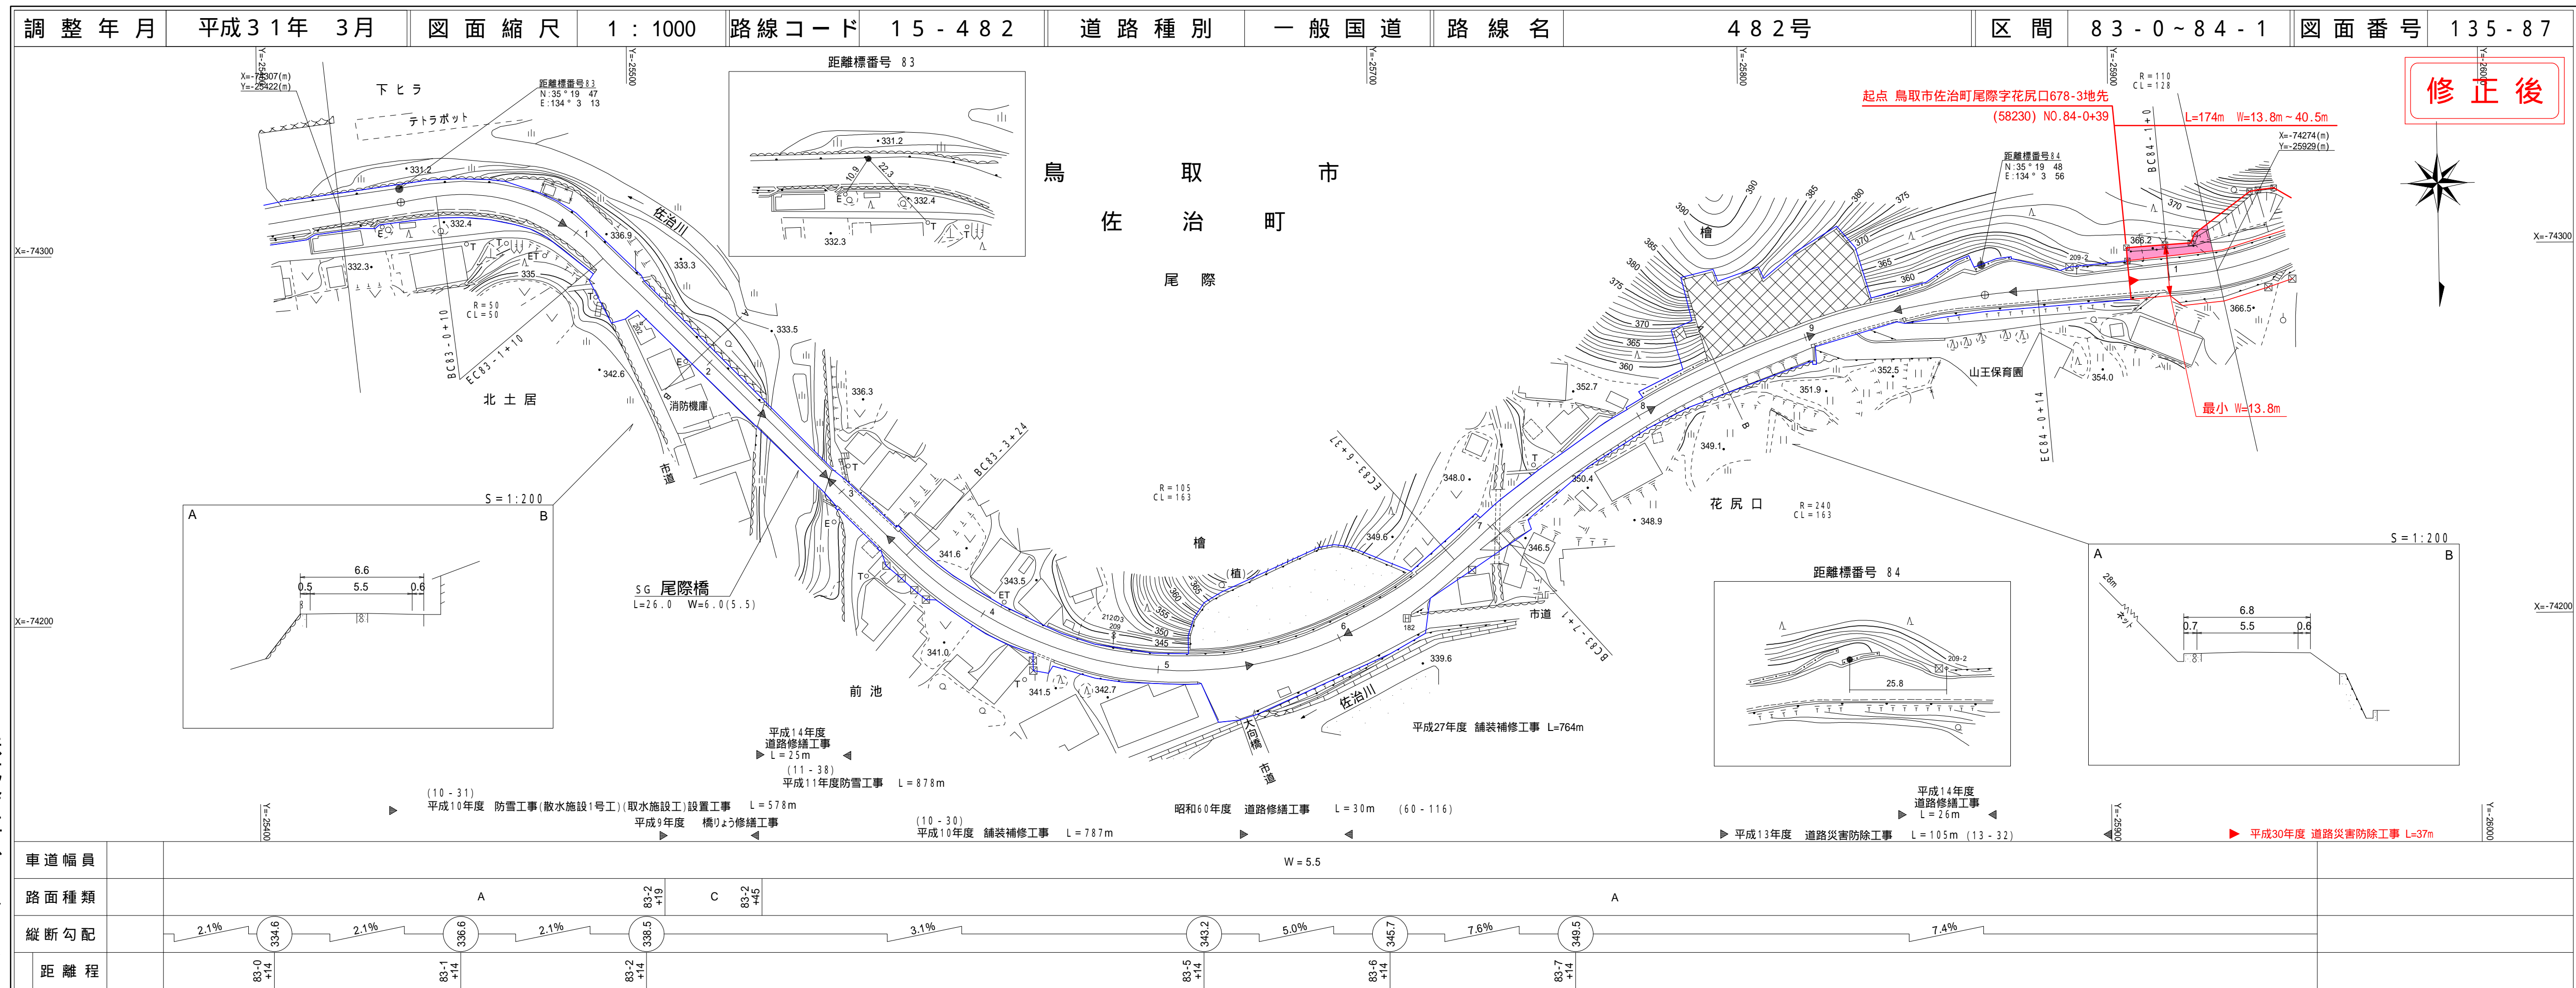


株式会社 ジーアイシー
株式会社 アートスペース

道路台帳平面図

鳥取県

2/2
路線コード
15-482
路線名
一般国道482号
変更位置
鳥取市佐治町尾際
変更理由
道路災害防除工事

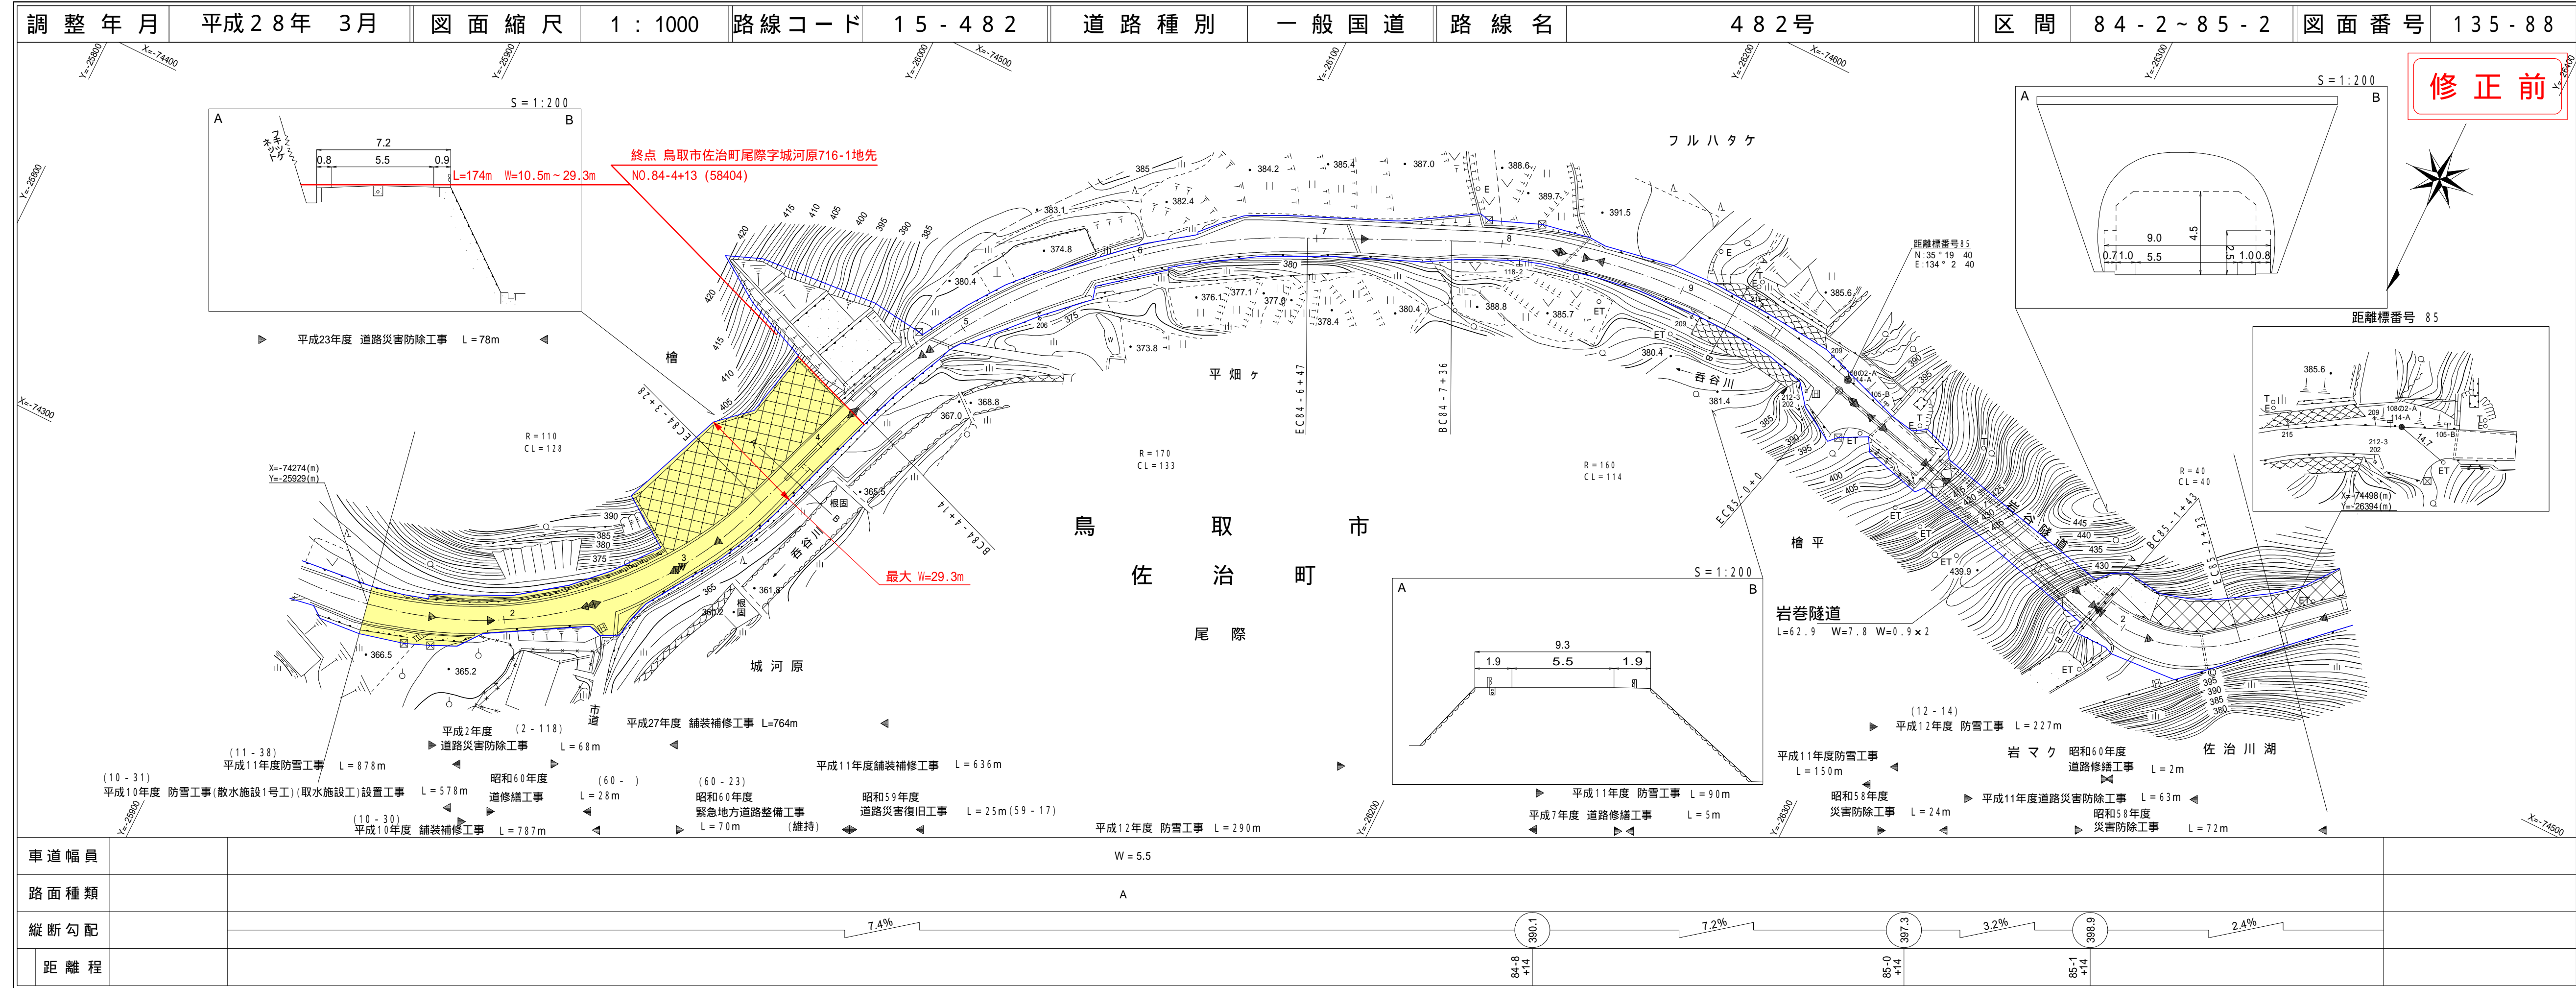

道路台帳付図

鳥取県

