道　路　台　帳　付　図　　鳥　取　県

調整年月	平成２４年３月	図面縮尺	１：1000	路線コード	２２－３２１	道路種別	一般県道	路線名	志子部船岡線	区間	０－０ ～ １－１	図面番号	１０－１

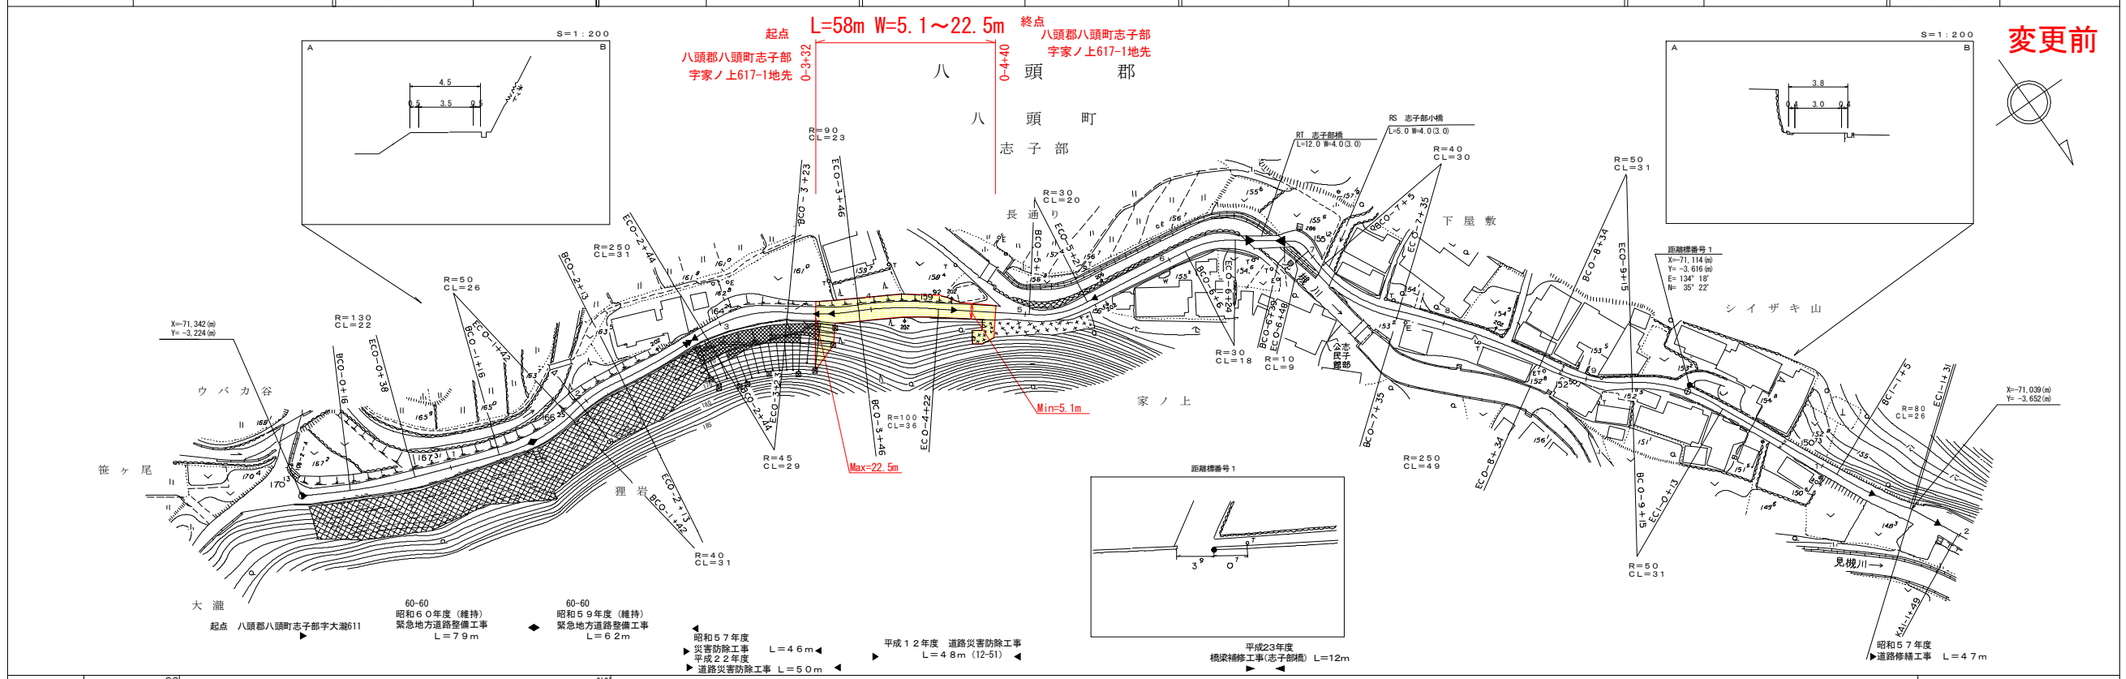

アサヒコンサルタント株式会社

道　路　台　帳　付　図　　鳥　取　県

調整年月	平成３１年３月	図面縮尺	１：1000	路線コード	２２－３２１	道路種別	一般県道	路線名	志子部船岡線	区間	０－０ ～ １－１	図面番号	１０－１

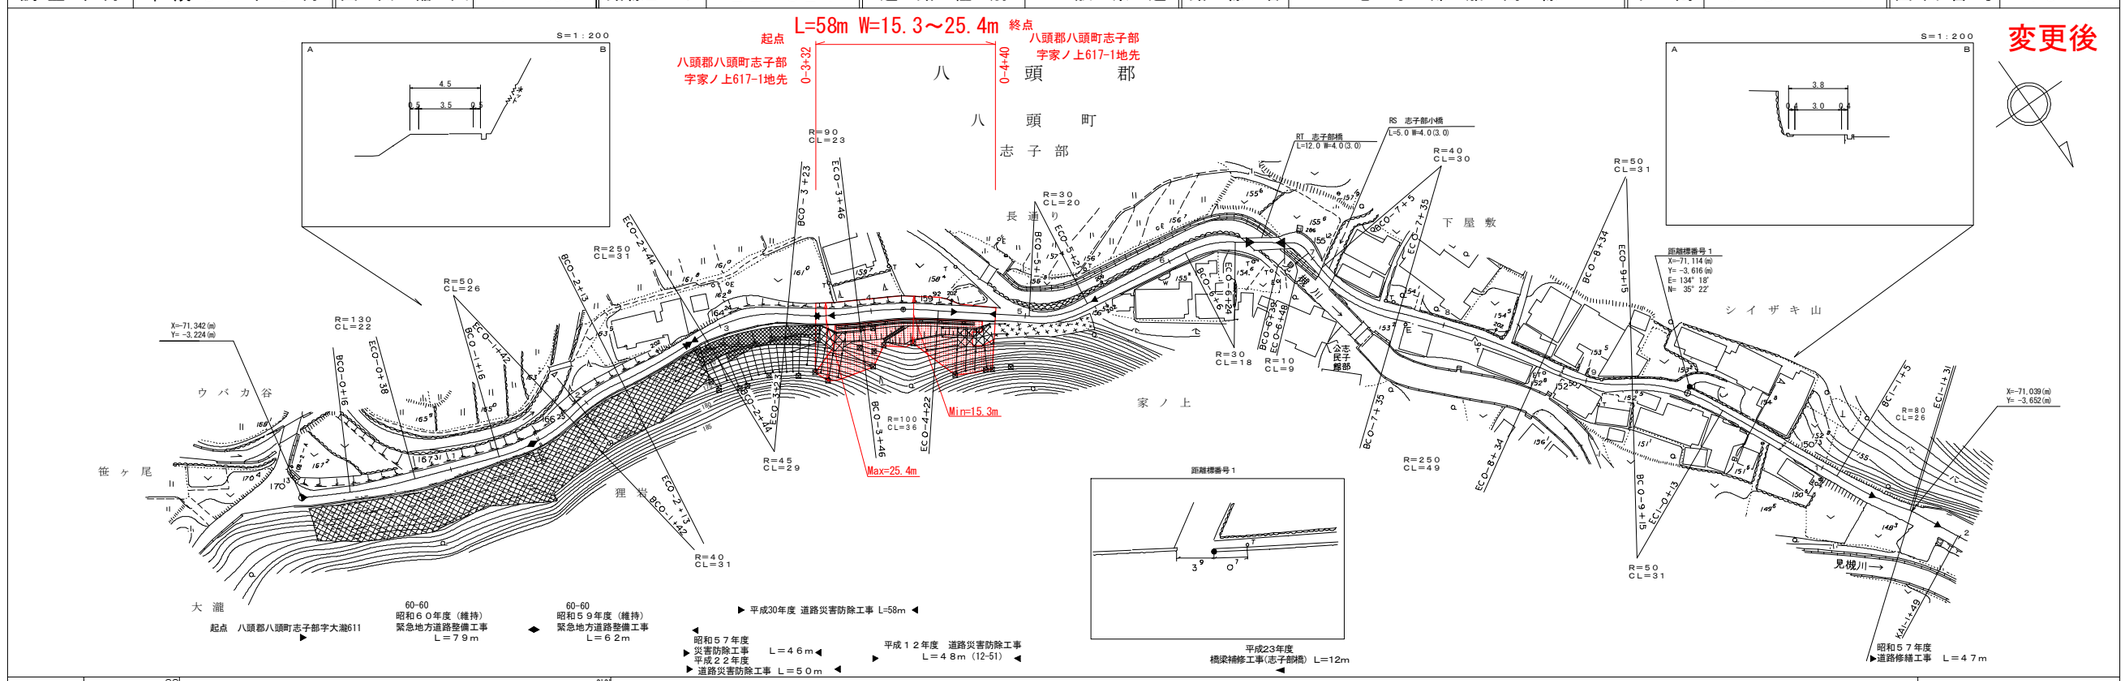

アサヒコンサルタント株式会社
株式会社　ミット

この地図は、建設省国土地理院長の承認を得て、同院所管の測量標及び測量成果を使用して調製したものである。　（承認番号）昭５５．　中公第４４号
この地図は、建設省国土地理院長の承認を得て、同院所管の測量標及び測量成果を使用して調製したものである。　（承認番号）昭５５．　中公第４４号