


道 路 台 帳 付 図

鳥 取 県

調整年月	平成30年3月	図面縮尺	1:1000	路線コード	15-373	道路種別	一般国道	路線名	373号	区間	6-2 ~ 7-6	図面番号	22-4
------	---------	------	--------	-------	--------	------	------	-----	------	----	-----------	------	------

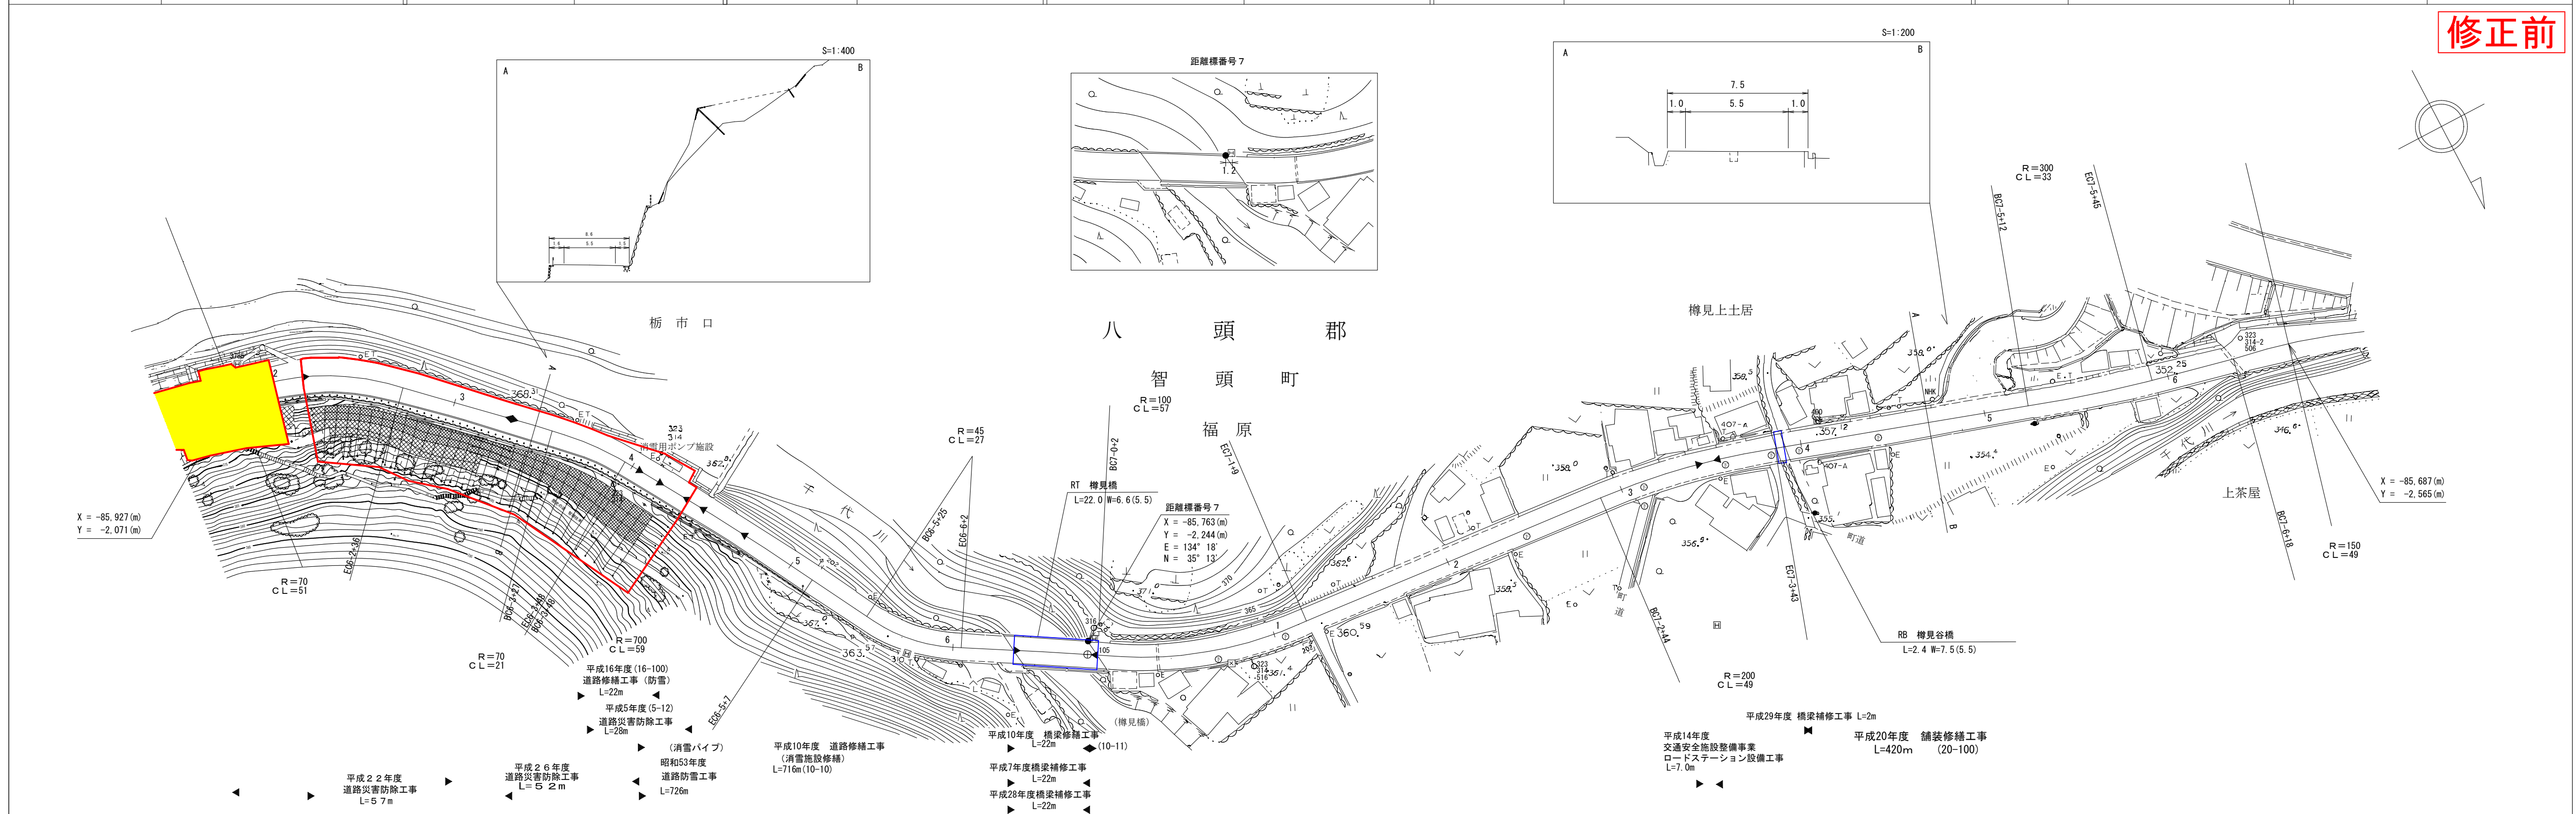


車道幅員	W=5.5												
路面種別	A												
縦断勾配													
距離程													

株式会社
 ミツトラス
 アトラス

道 路 台 帳 付 図

鳥 取 県

調整年月	平成31年3月	図面縮尺	1:1000	路線コード	15-373	道路種別	一般国道	路線名	373号	区間	6-2 ~ 7-6	図面番号	22-4
------	---------	------	--------	-------	--------	------	------	-----	------	----	-----------	------	------

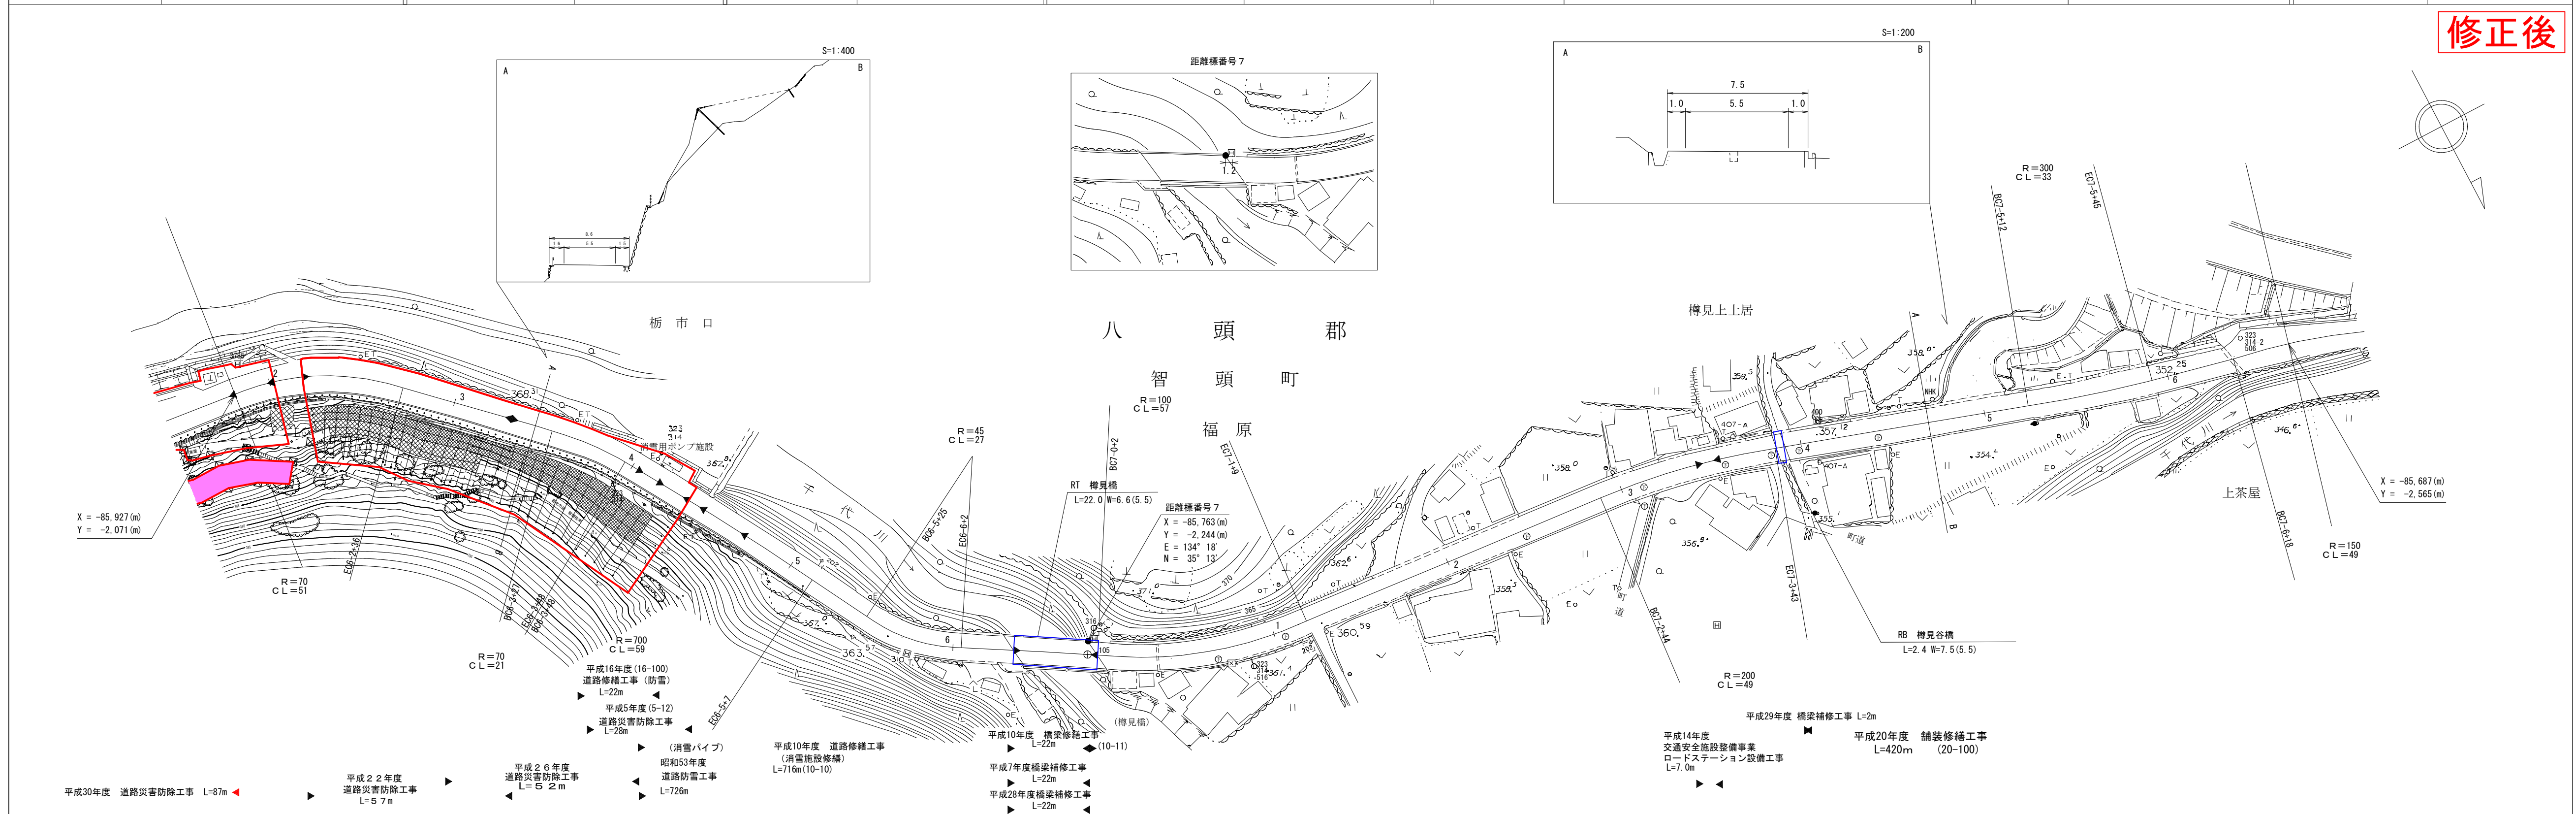

車道幅員	W=5.5
路面種別	A
縦断勾配	
距離程	

有限会社
アトラス

この地図は、建設省国土院長の承認を得て、同院所管の測量標及び測量成果を使用して調製したものである。(承認番号)昭55. 中公第44号