


道 路 台 帳 付 図

鳥 取 県

調整年月	平成30年3月	図面縮尺	1:1000	路線コード	15-373	道路種別	一般国道	路線名	373号	区間	18-9~19-10	図面番号	22-15
------	---------	------	--------	-------	--------	------	------	-----	------	----	------------	------	-------

修正前

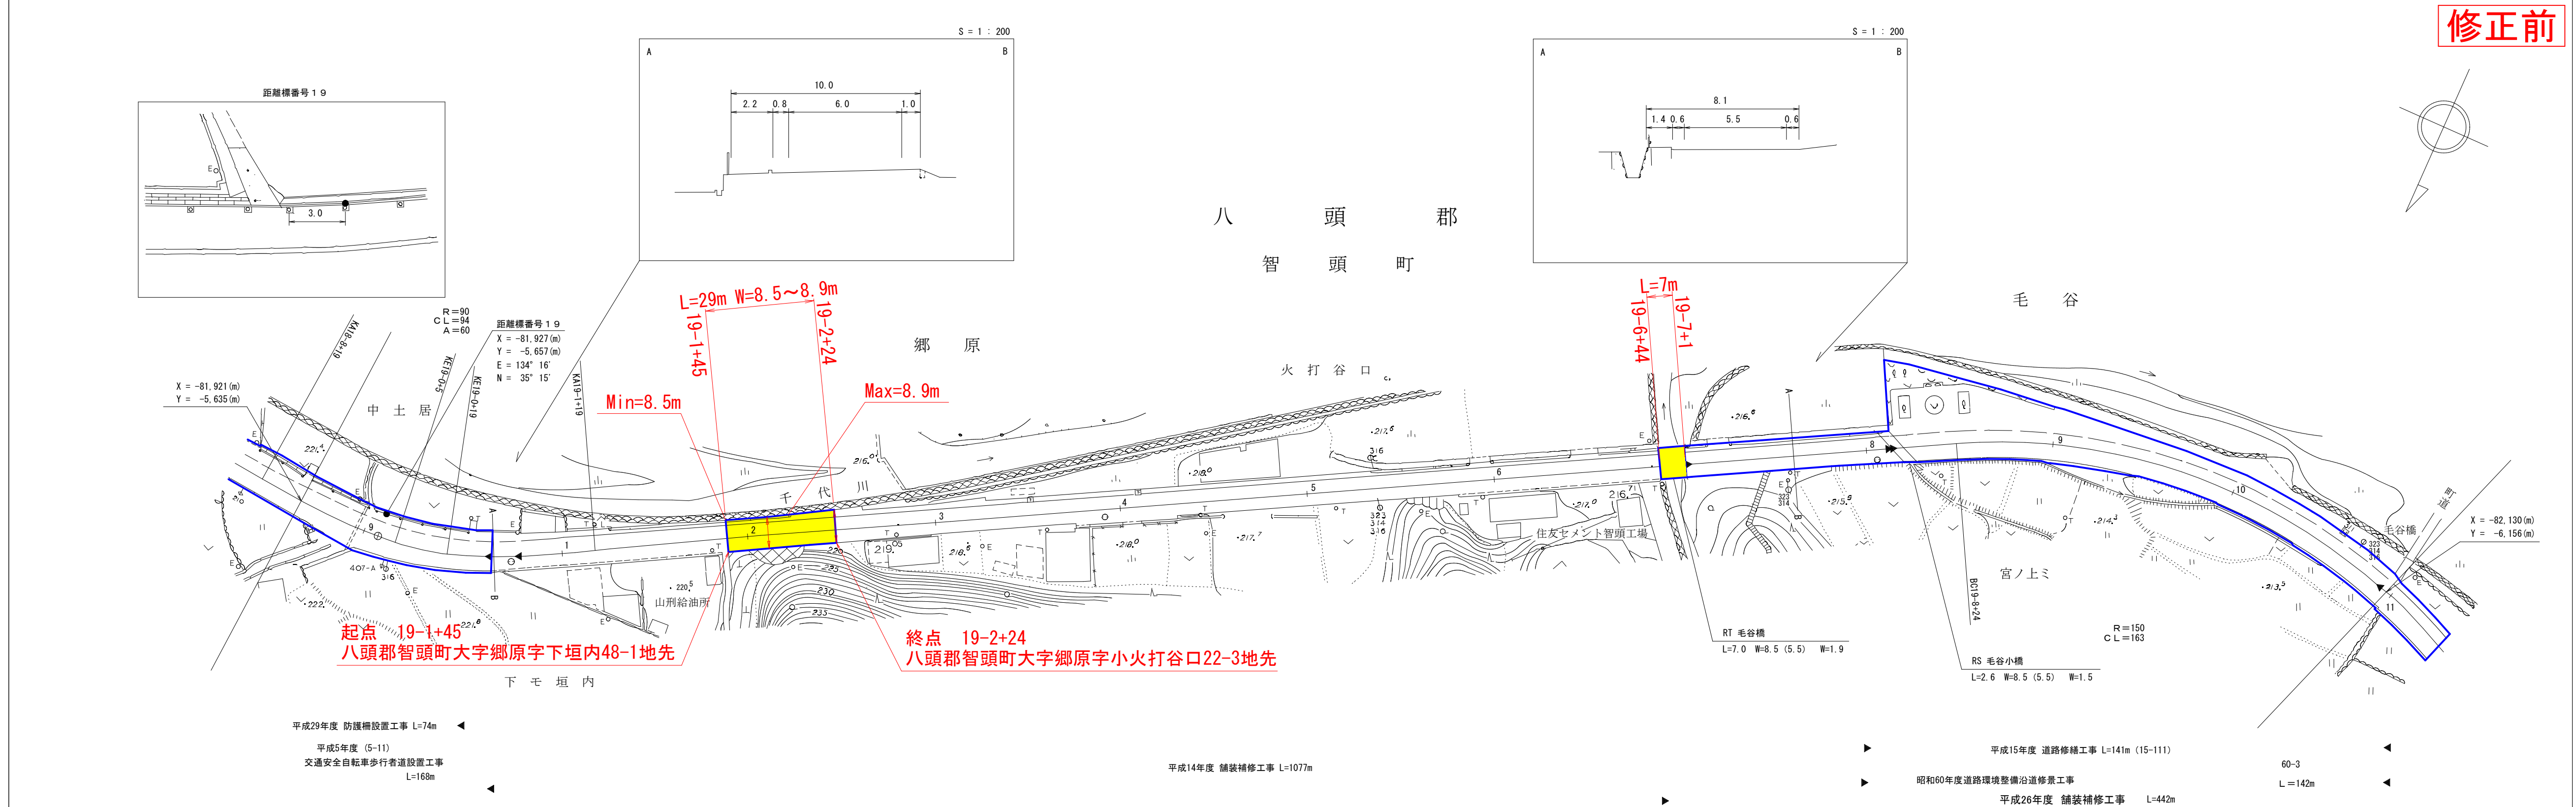

アサヒコンサルタント株式会社


この地図は、建設省国土地理院長の承認を得て、同院所管の測量標及び測量成果を使用して調製したものである。(承認番号) 昭55. 中公第44号

道 路 台 帳 付 図

鳥 取 県

調整年月	平成31年3月	図面縮尺	1:1000	路線コード	15-373	道路種別	一般国道	路線名	373号	区間	18-9~19-10	図面番号	22-15
------	---------	------	--------	-------	--------	------	------	-----	------	----	------------	------	-------

修正後

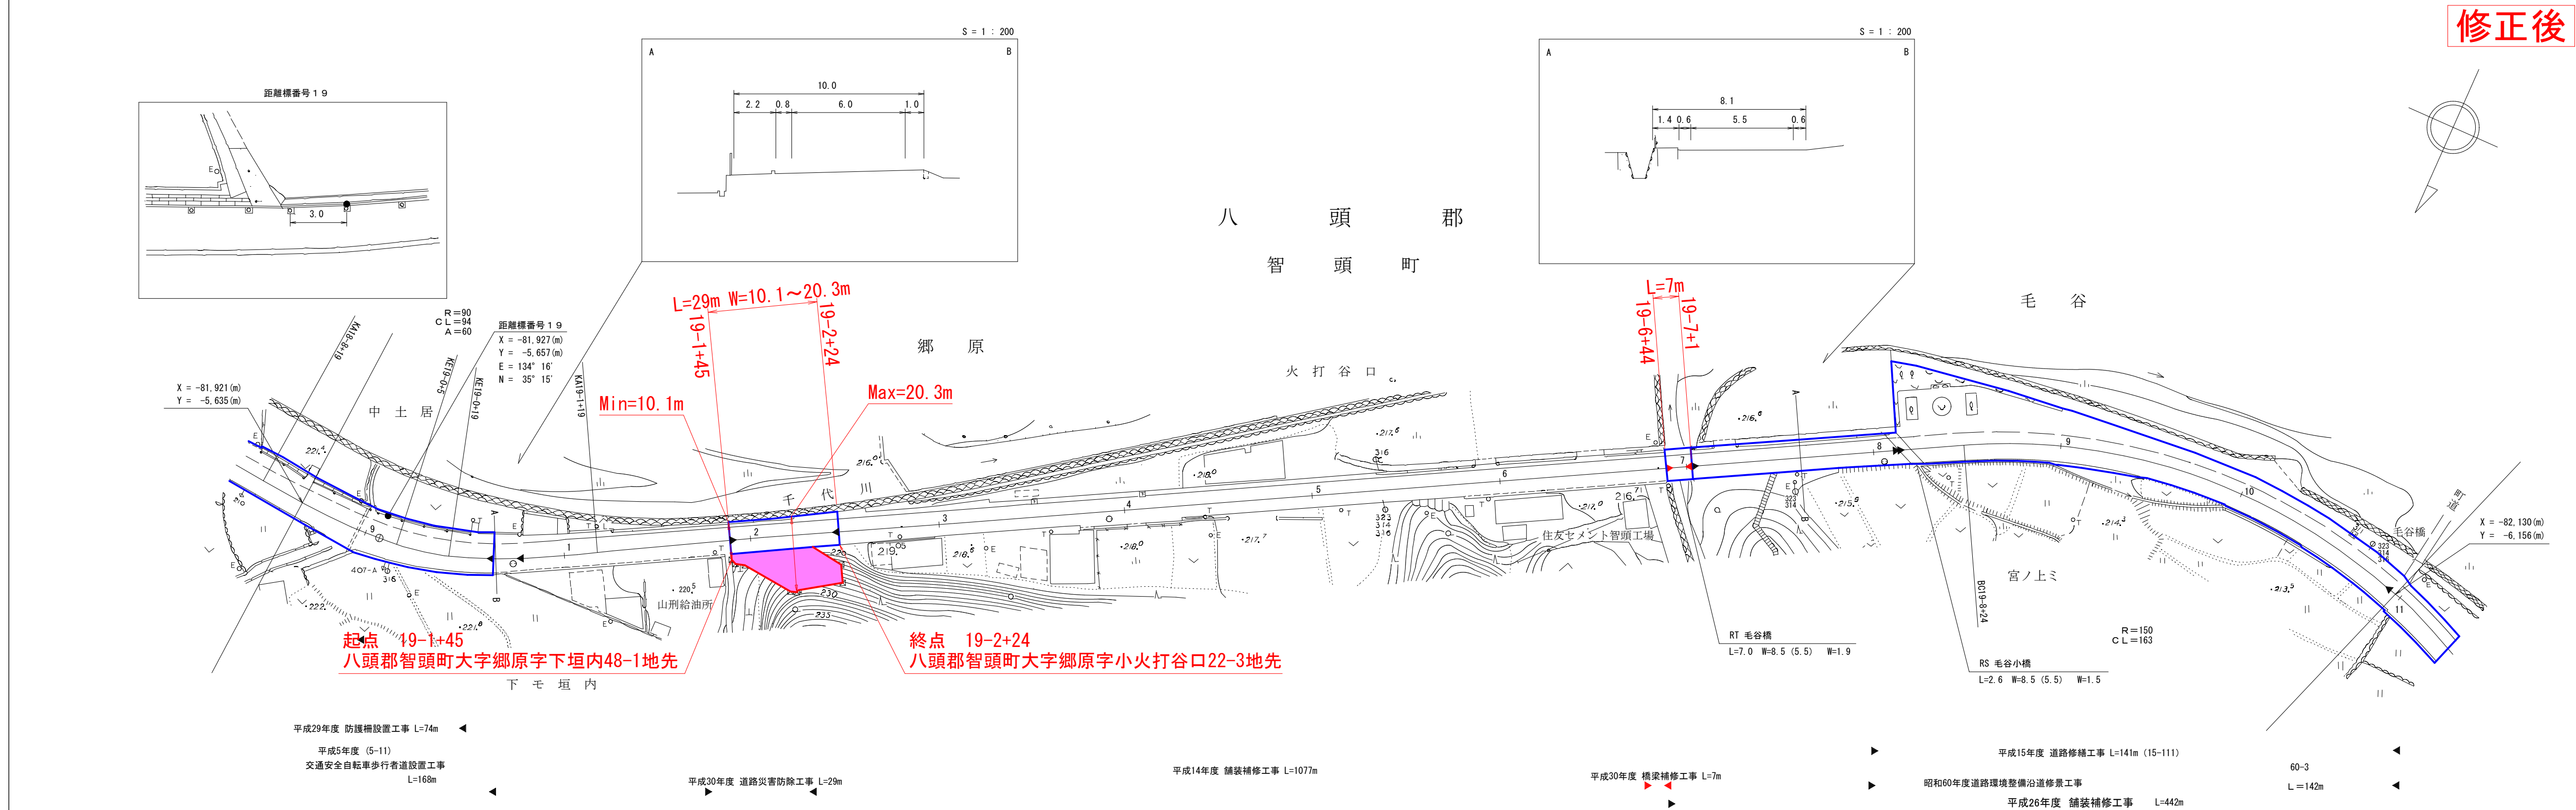

車道幅員	W=6.0	W=5.5
路面種別	A	
縦断勾配		
距離程		

有限会社アトラス

この地図は、建設省国土院院長の承認を得て、同院所管の測量標及び測量成果を使用して調製したものである。(承認番号) 昭55. 中公第44号