


道 路 台 帳 平 面 図

鳥 取 県

調整年月	平成 7 年 3 月	図面縮尺	1 : 1000	路線コード	21-002	道路種別	主要地方道	路線名	境美保関線	区間	0-0 ~ 0-6	図面番号	1 - 1
------	------------	------	----------	-------	--------	------	-------	-----	-------	----	-----------	------	-------

- ① 路線コード
21-002
- 路線名
主要地方道境美保関線
- 変更位置
境港市大正町
- 変更理由
(水木しげるロードリニューアル)車道舗装工事

修正前

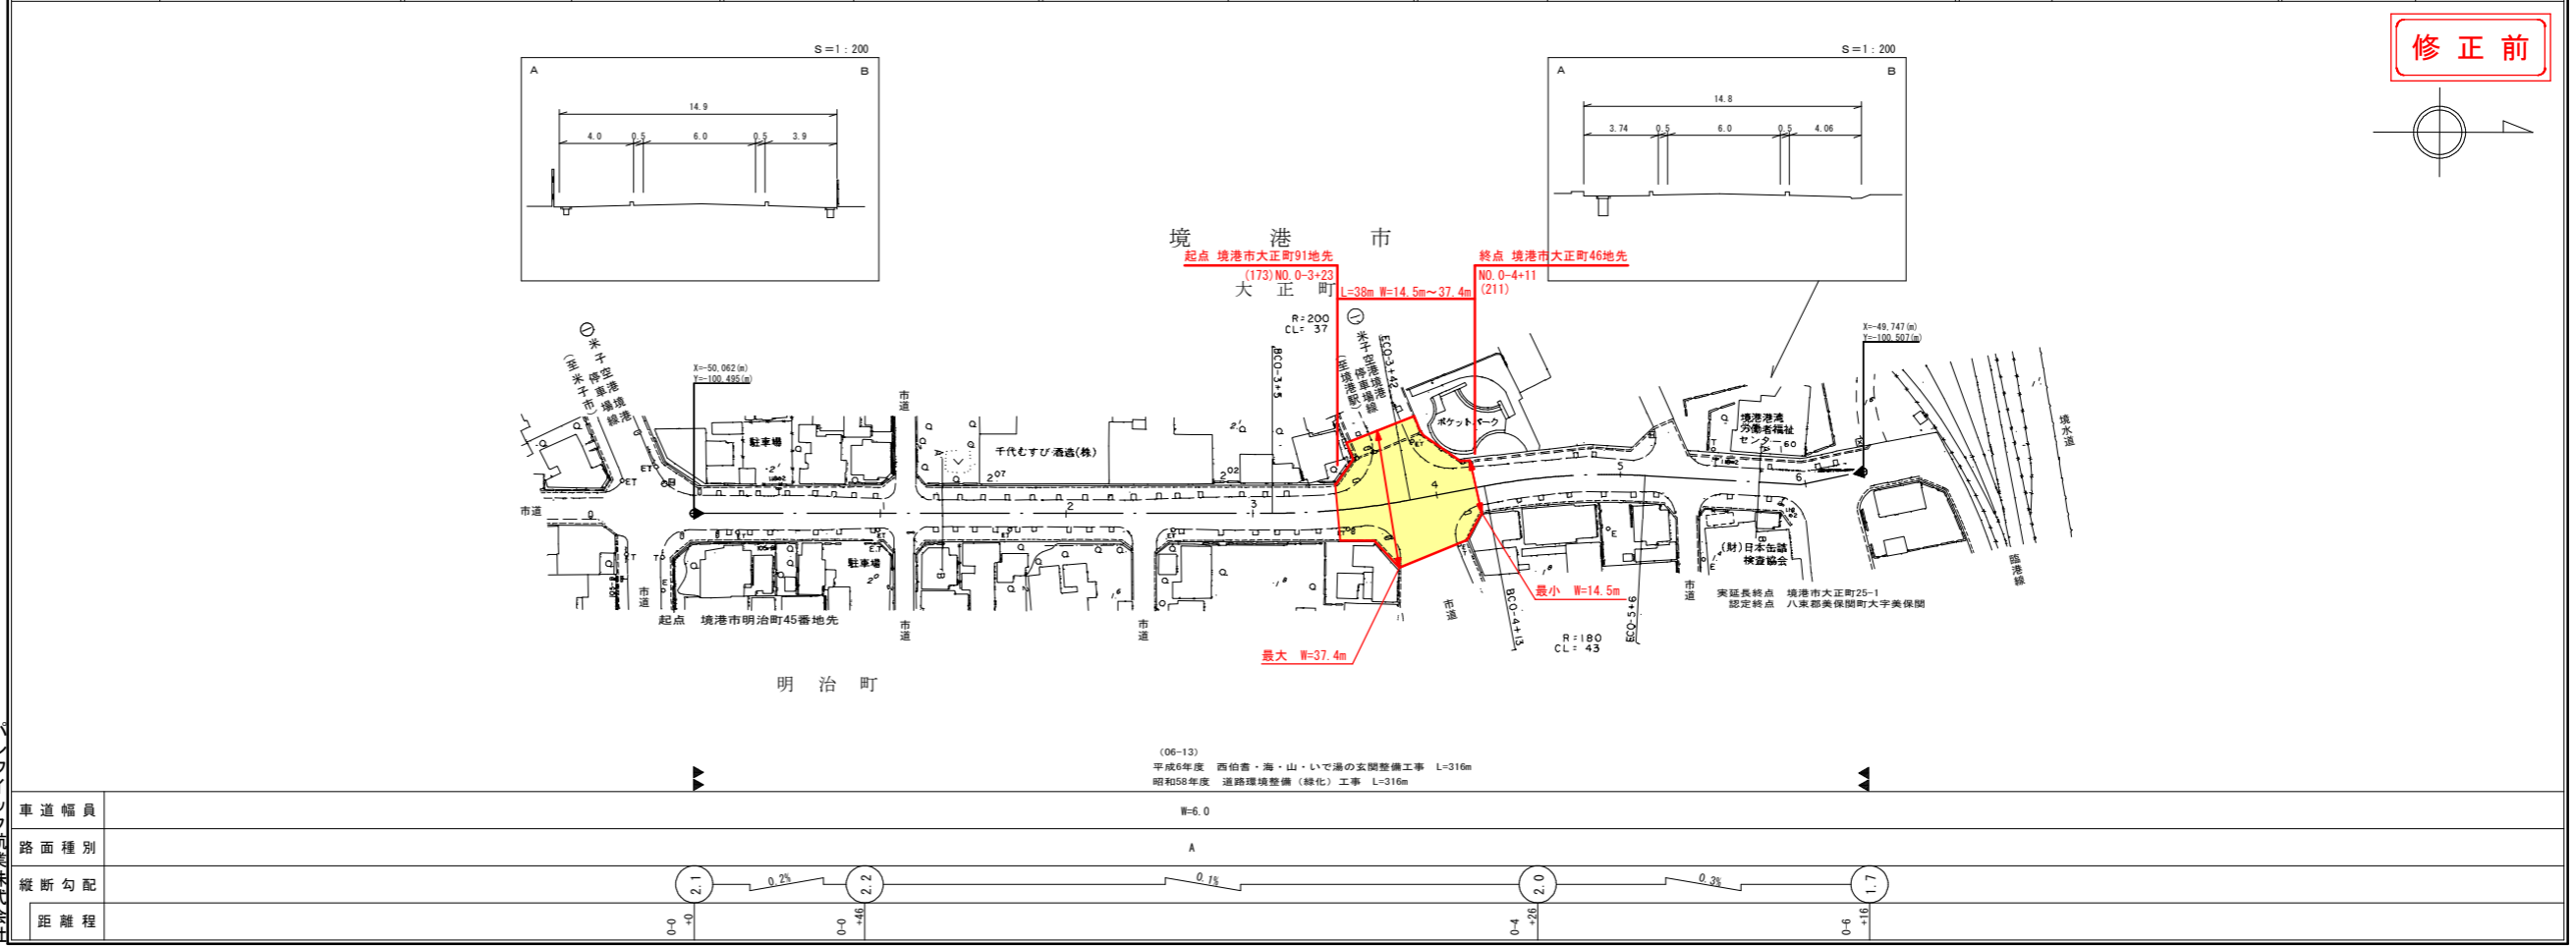

パシフィック航業株式会社
 城北測量設計事務所


この地図は、国土交通省国土院の承認を得て、同院管轄の測量データ及び測量成果を
使用して作成したものである。(承認番号) 昭53 中出第 77 号

道 路 台 帳 付 図

鳥 取 県

調整年月	平成 3 0 年 1 2 月	図面縮尺	1 : 1000	路線コード	21-002	道路種別	主要地方道	路線名	境美保関線	区間	0-0 ~ 0-6	図面番号	1 - 1
------	----------------	------	----------	-------	--------	------	-------	-----	-------	----	-----------	------	-------

修正後

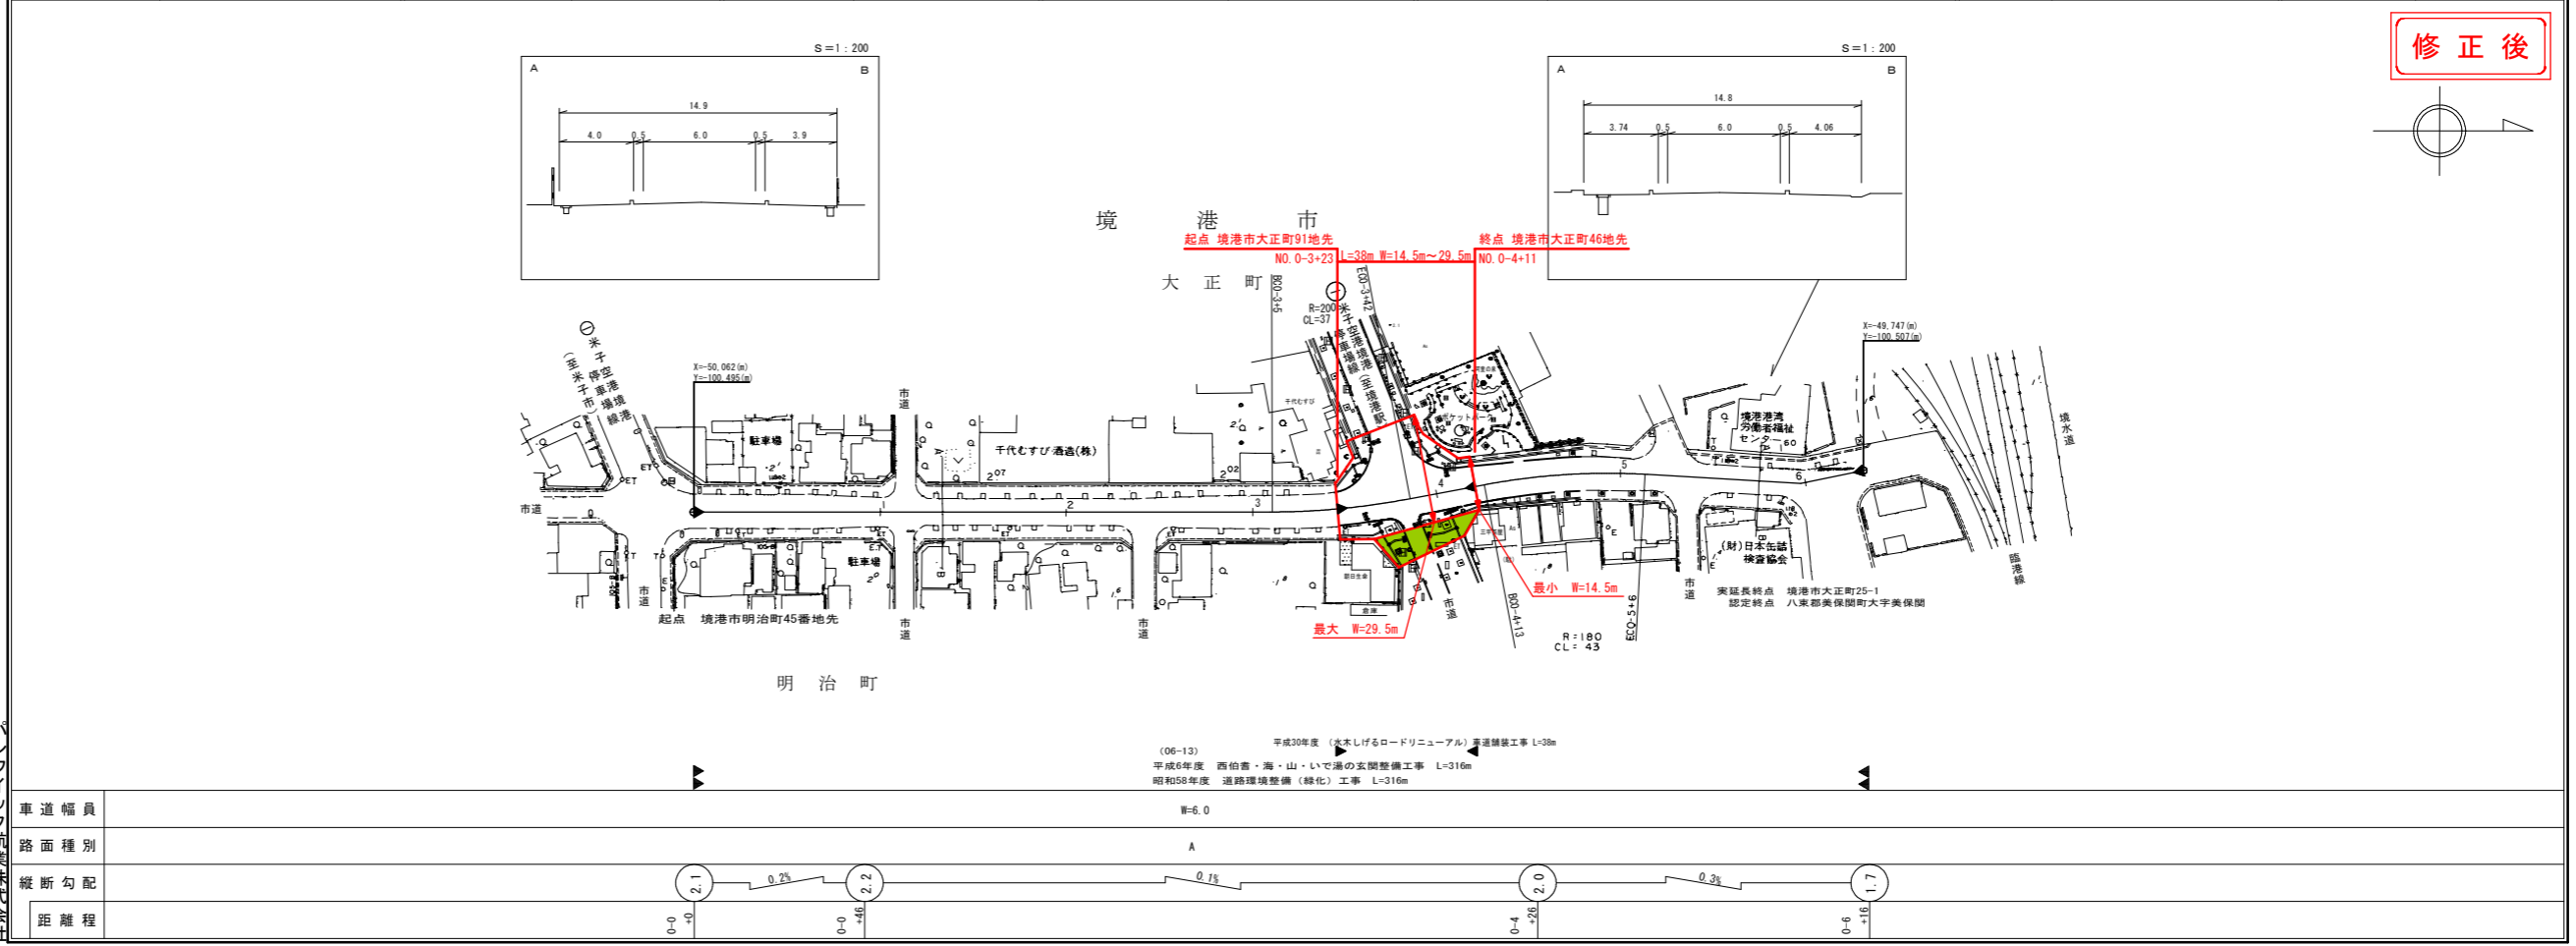

パシフィック航業株式会社
 大山地測量設計事務所

この地図は、国土交通省国土院の承認を得て、同院管轄の測量データ及び測量成果を
使用して作成したものである。(承認番号) 昭53 中出第 77 号