



株式会社 久米コンサルタント  
株式会社 小坂測量事務所

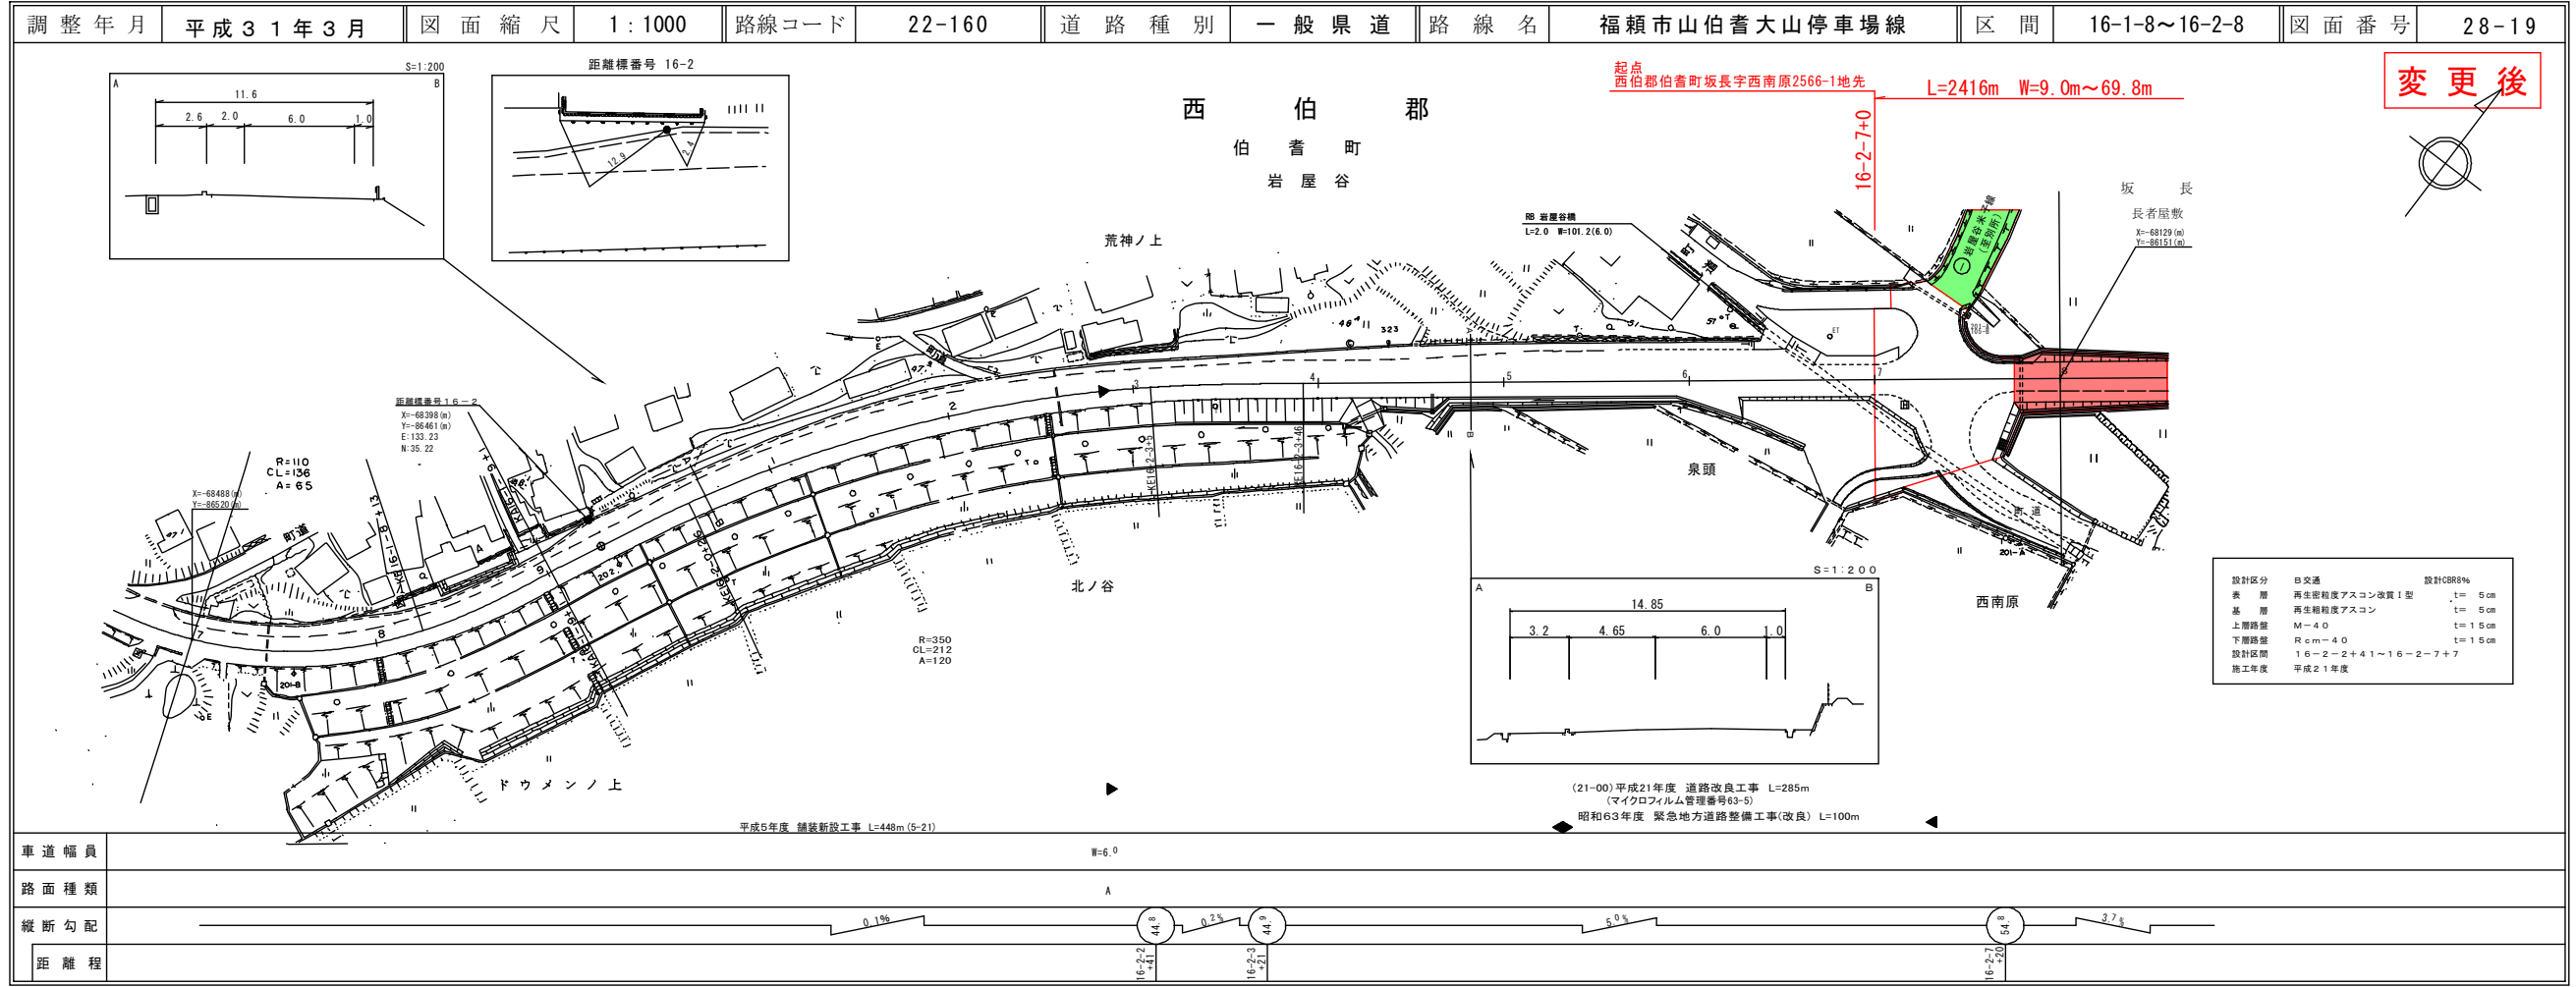


株式会社 マツモトサーベイ  
株式会社 久米コンサルタント  
株式会社 小坂測量事務所

道路台帳付図

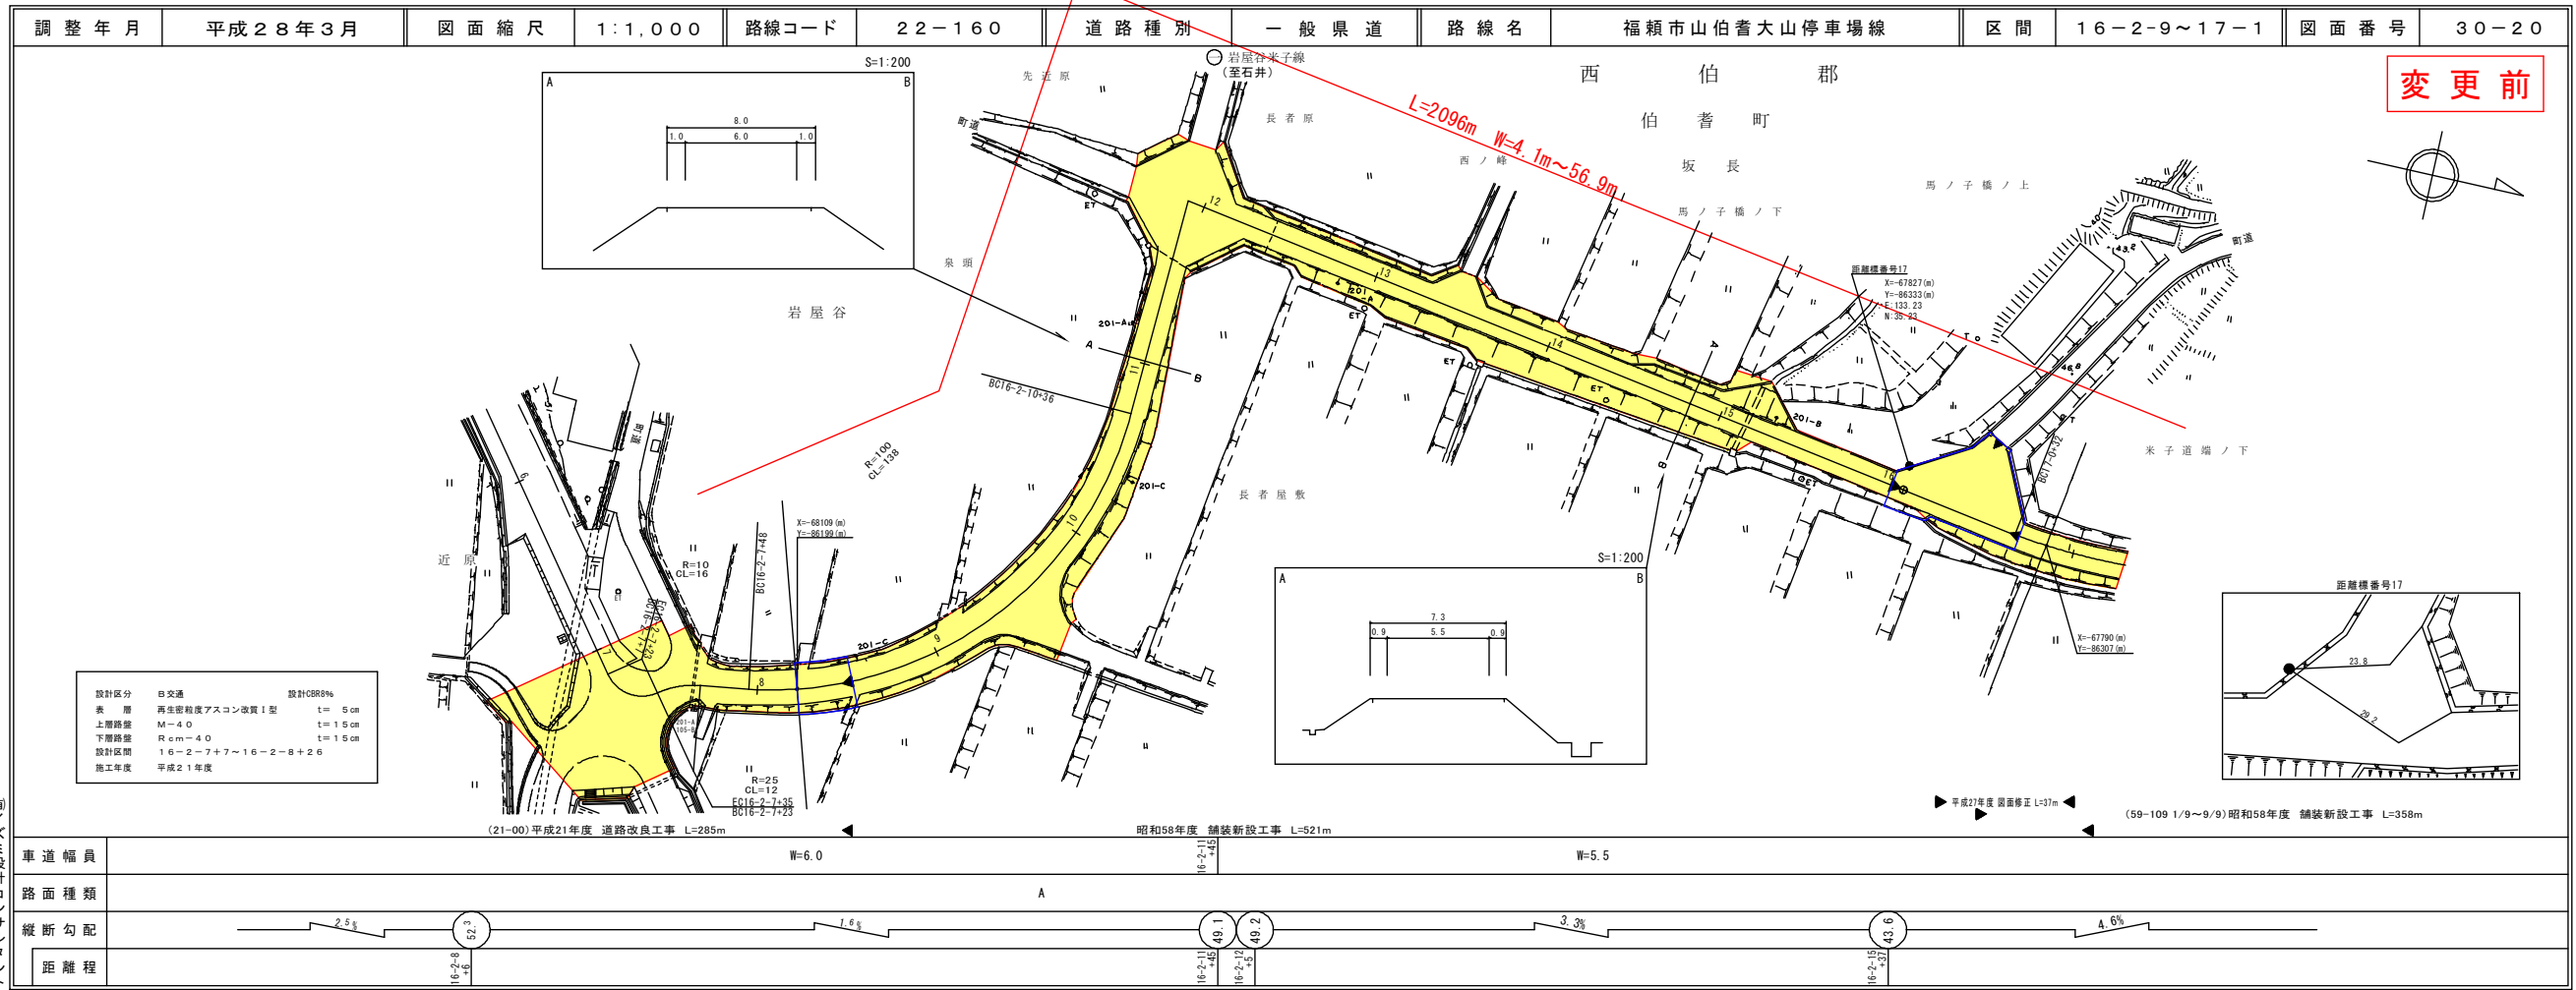


株式会社アイデザインコンサルタント


道路台帳付図

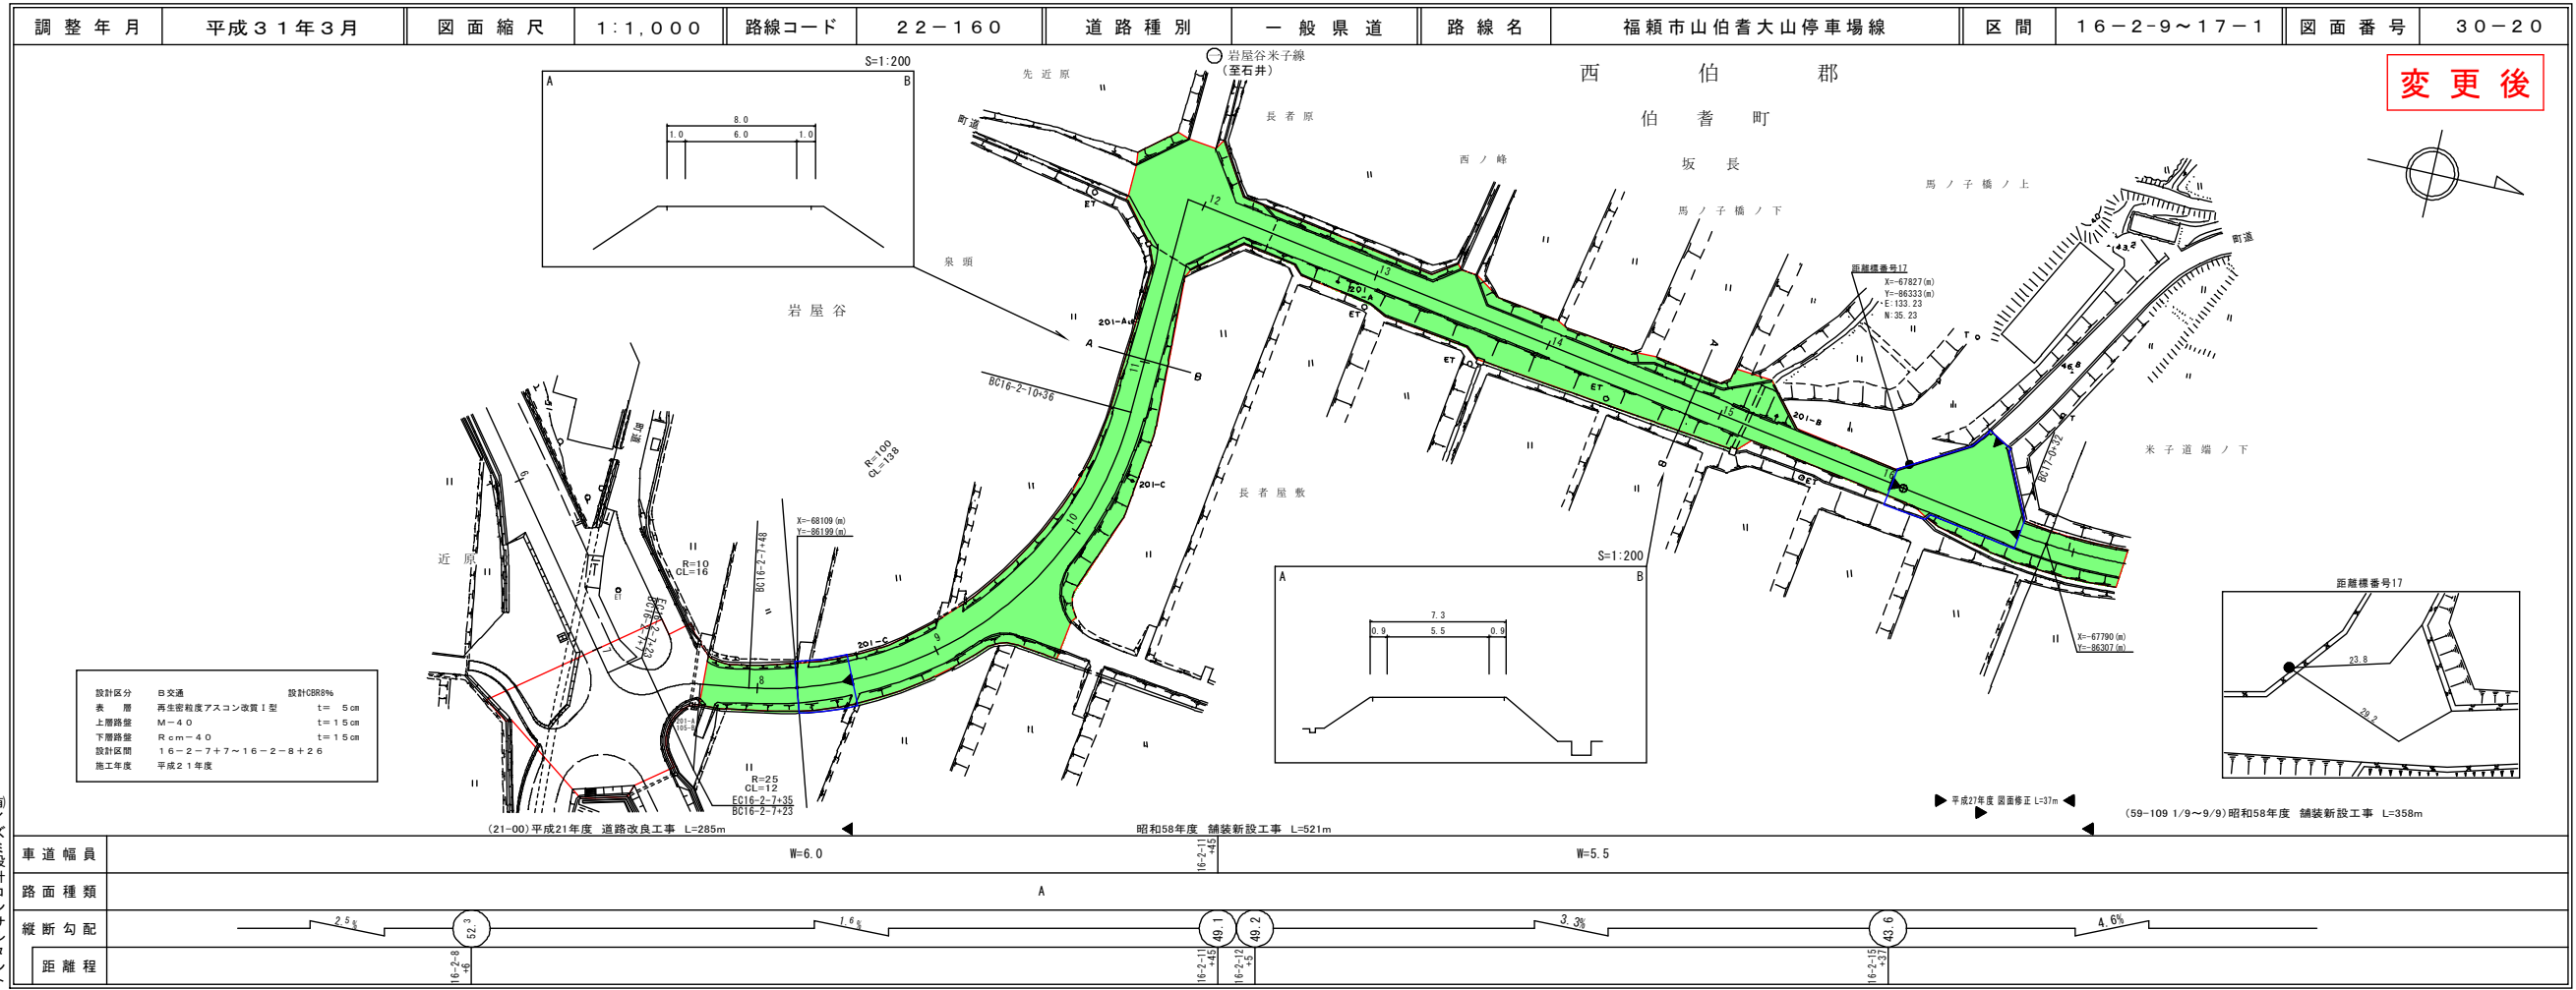



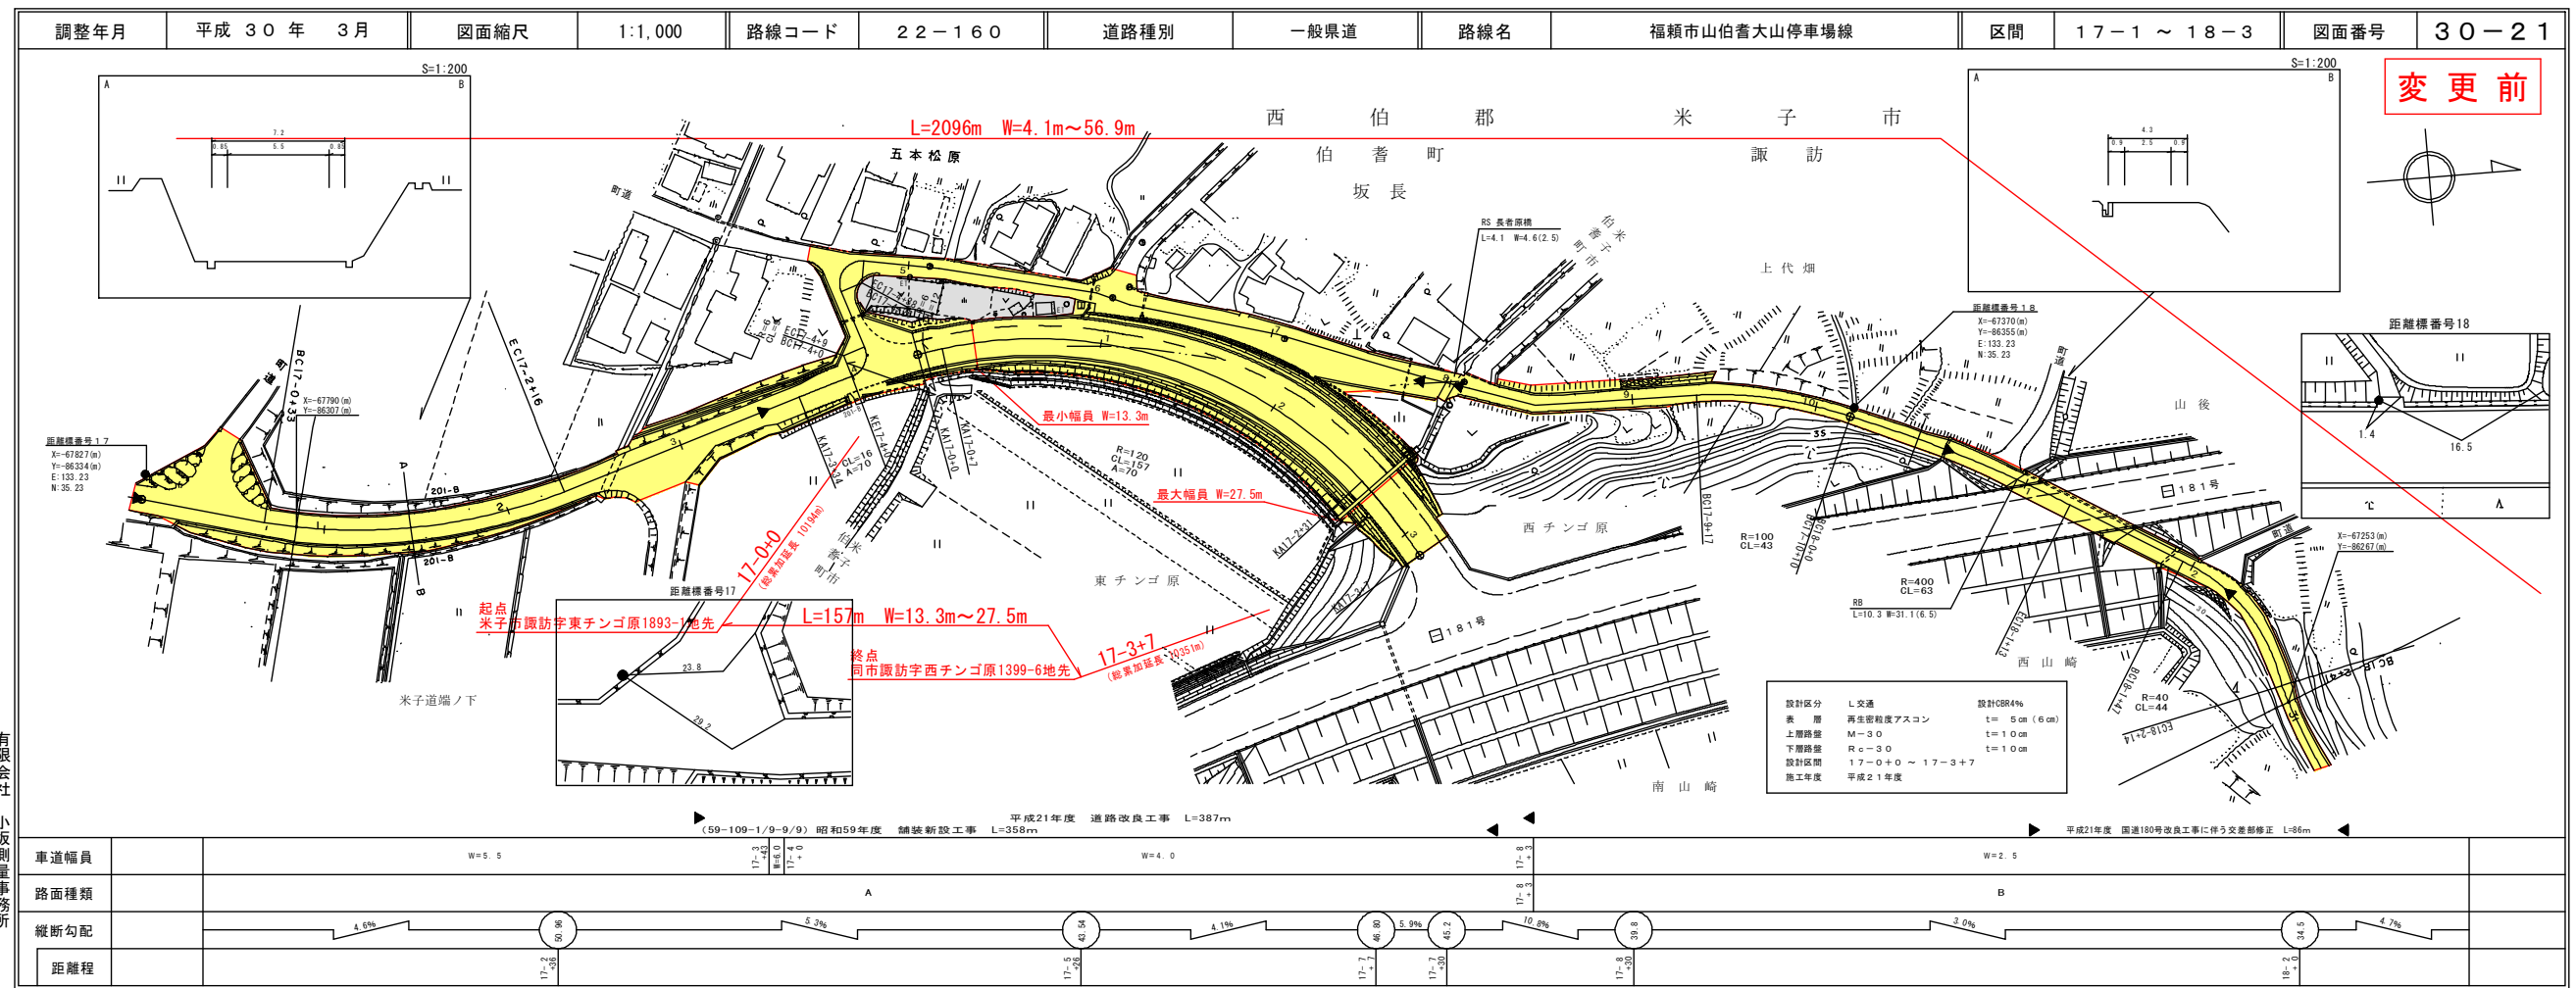


有限会社  
小坂測量事務所  
アートスペース

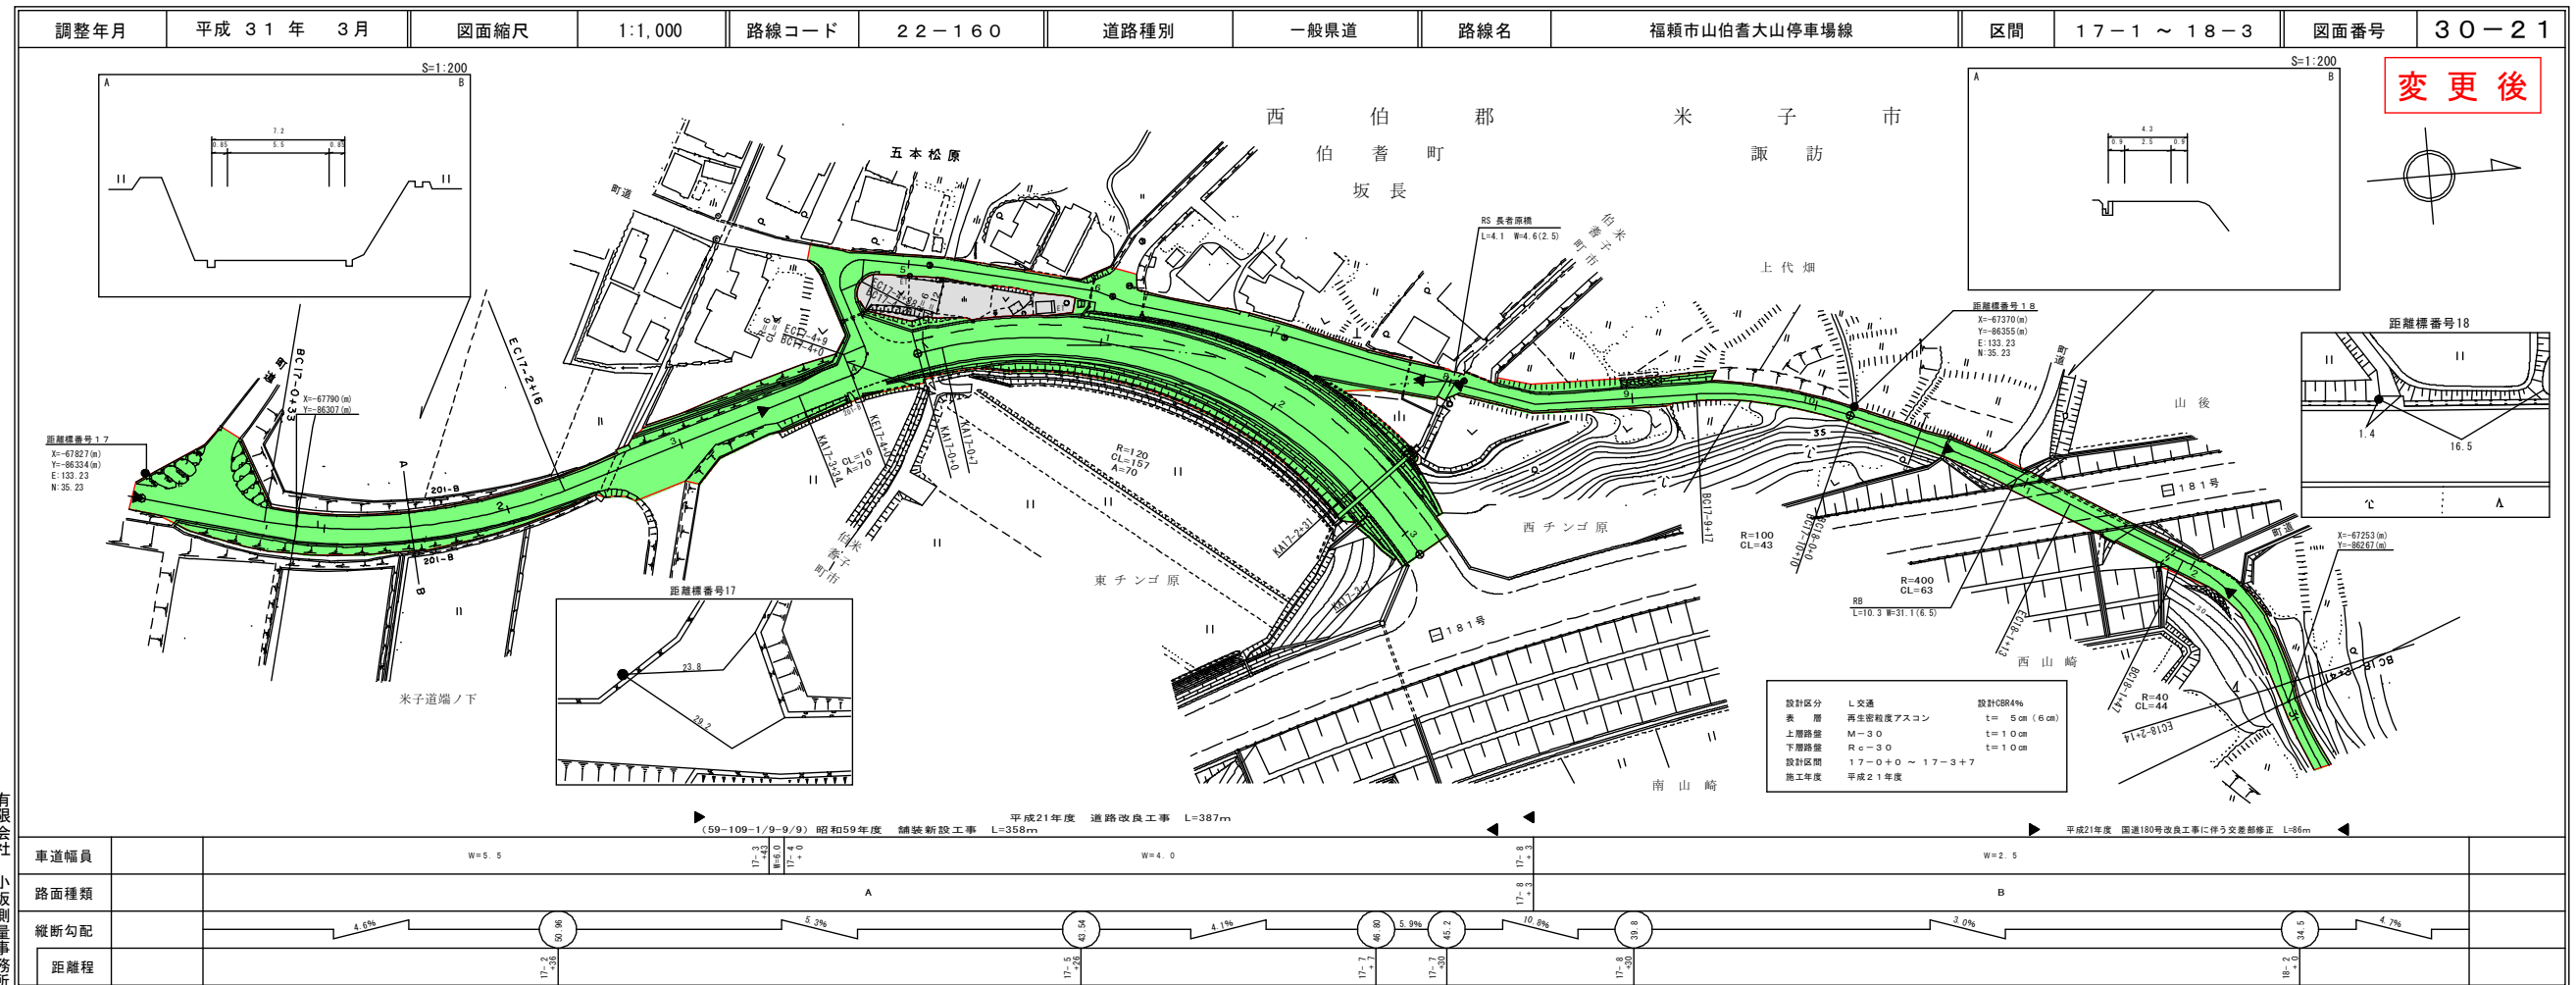


有限会社  
株式会社  
マツモトサーベイ  
コンサルティング

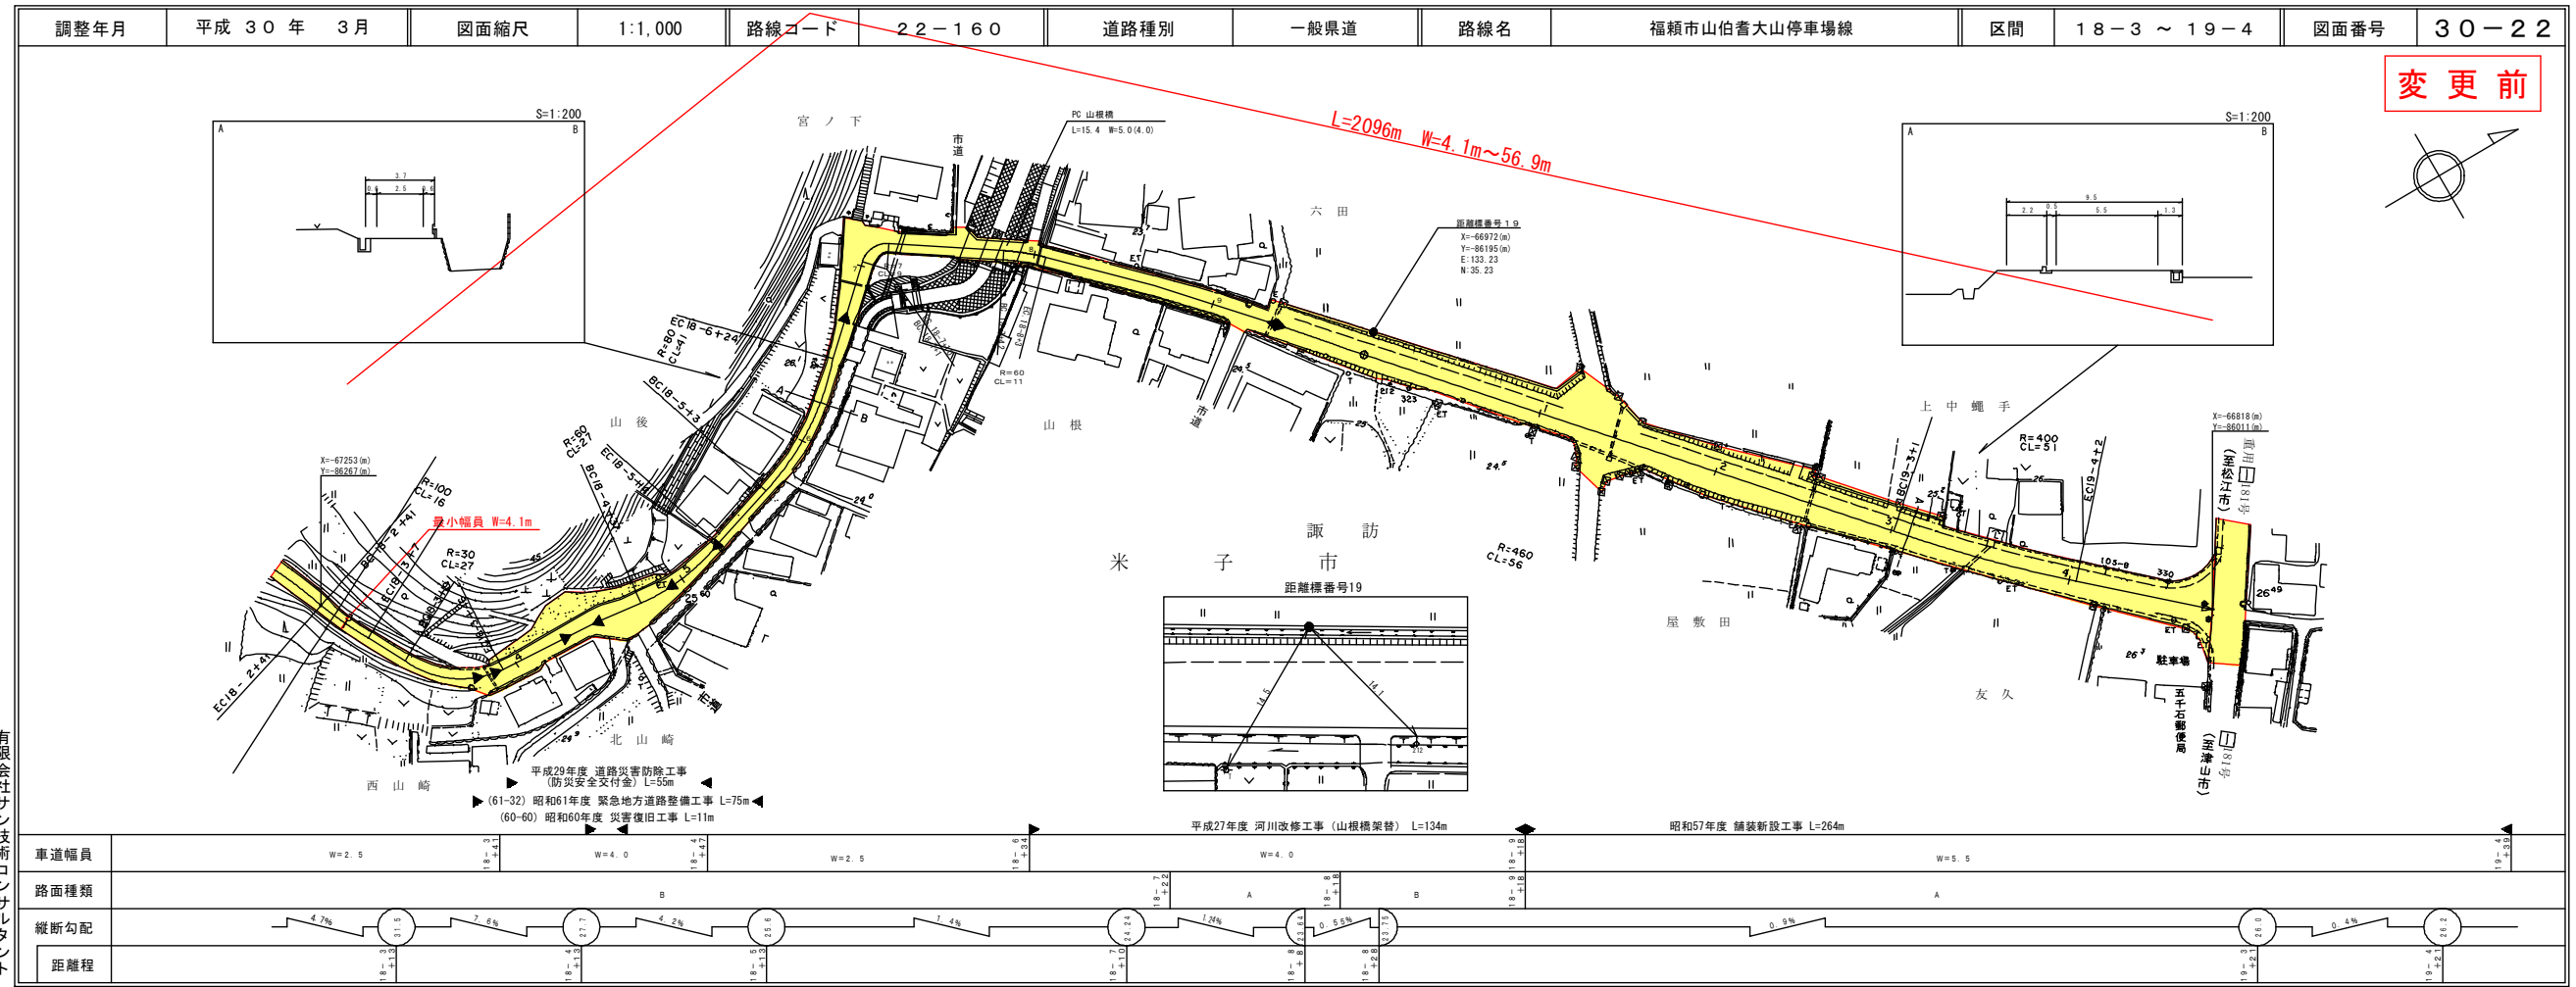


有限会社サン技術コンサルタント  
株式会社  
アートスペース

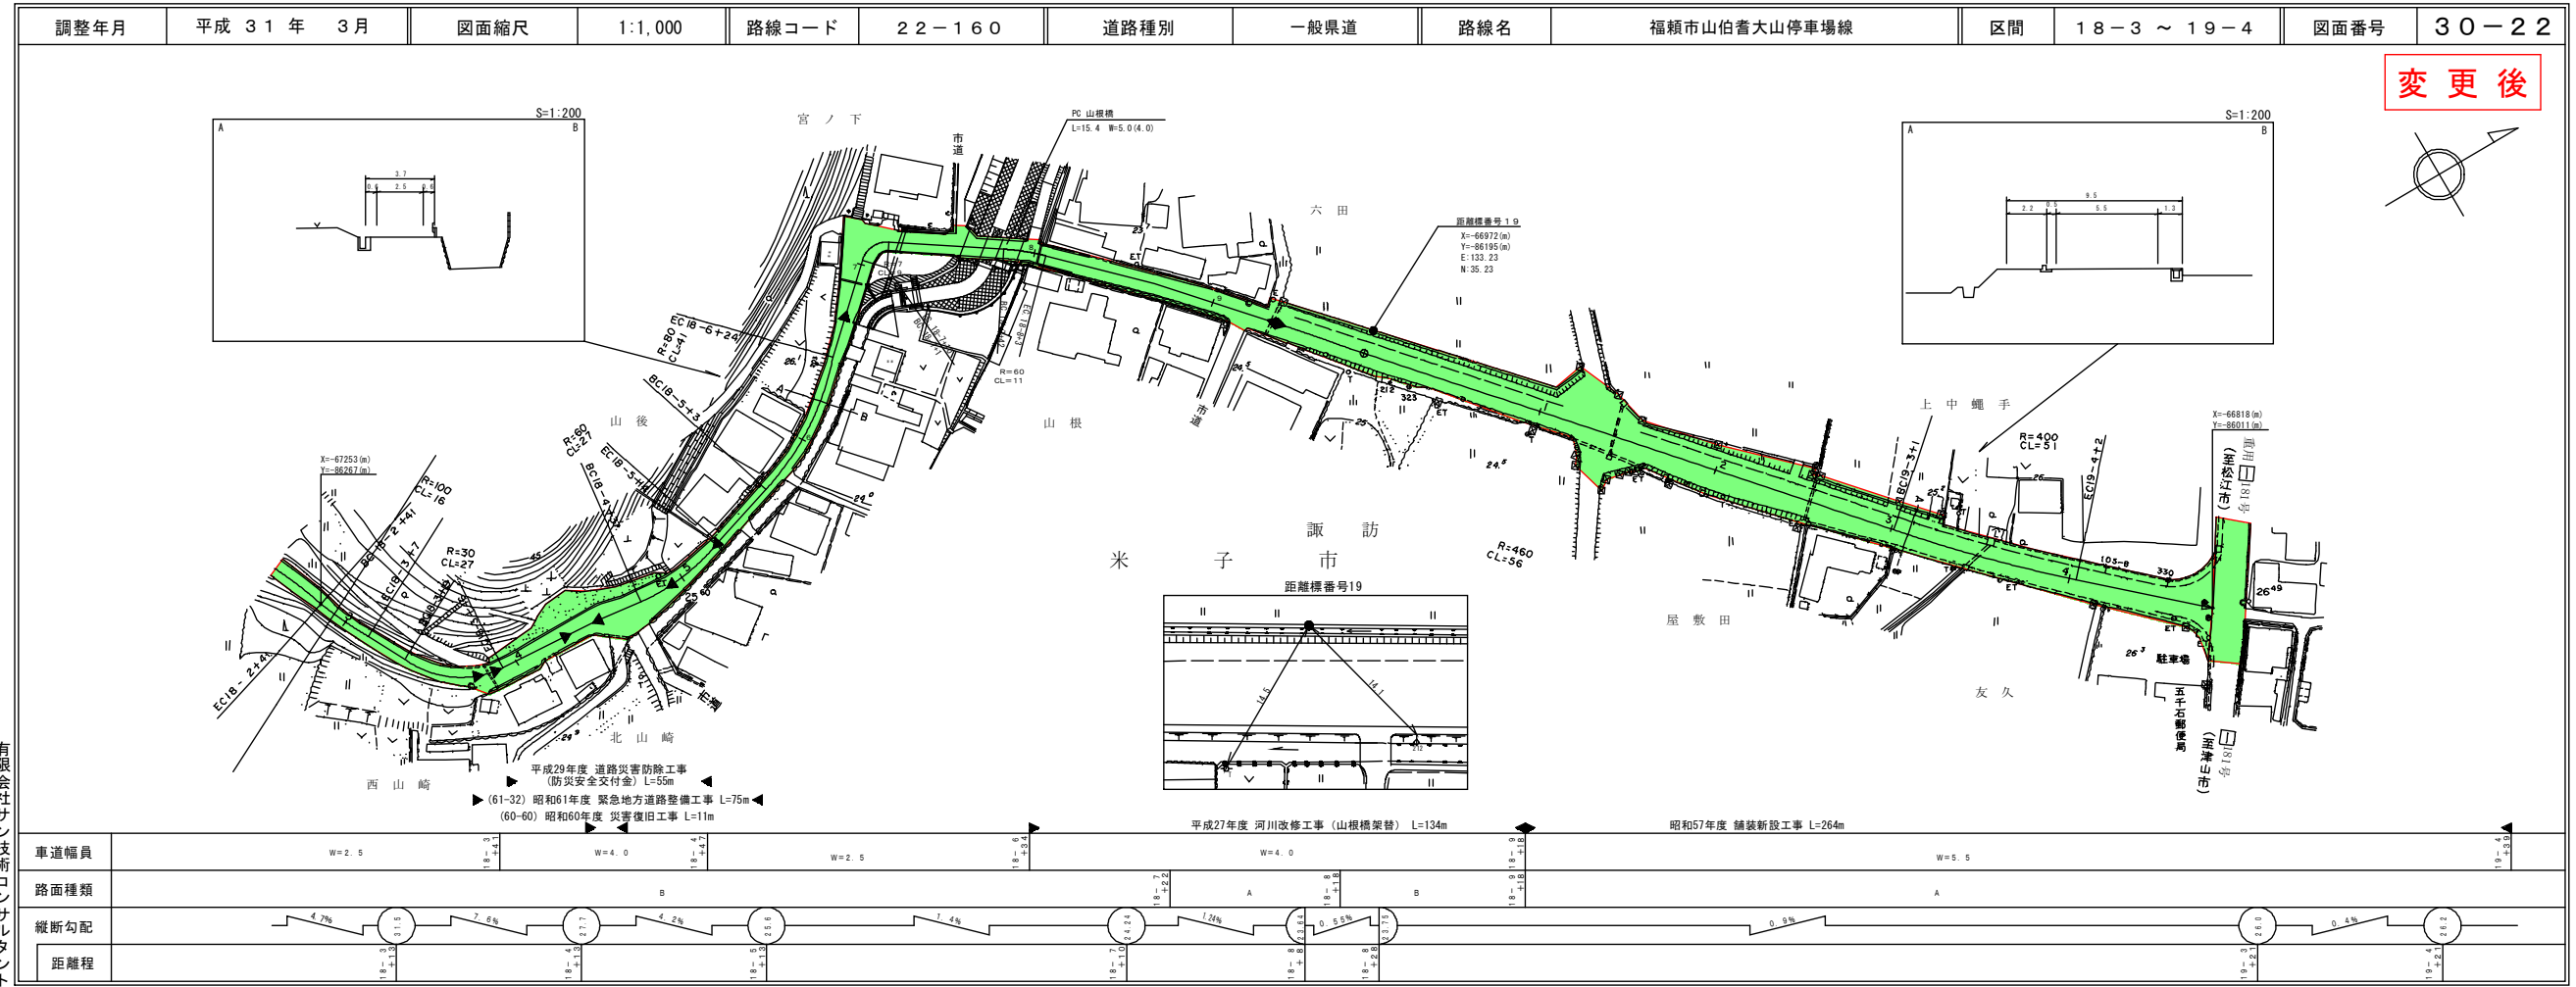


有限会社サン技術コンサルタント  
株式会社  
アートスペース  
株式会社  
マツモトサーベイコンサルタント

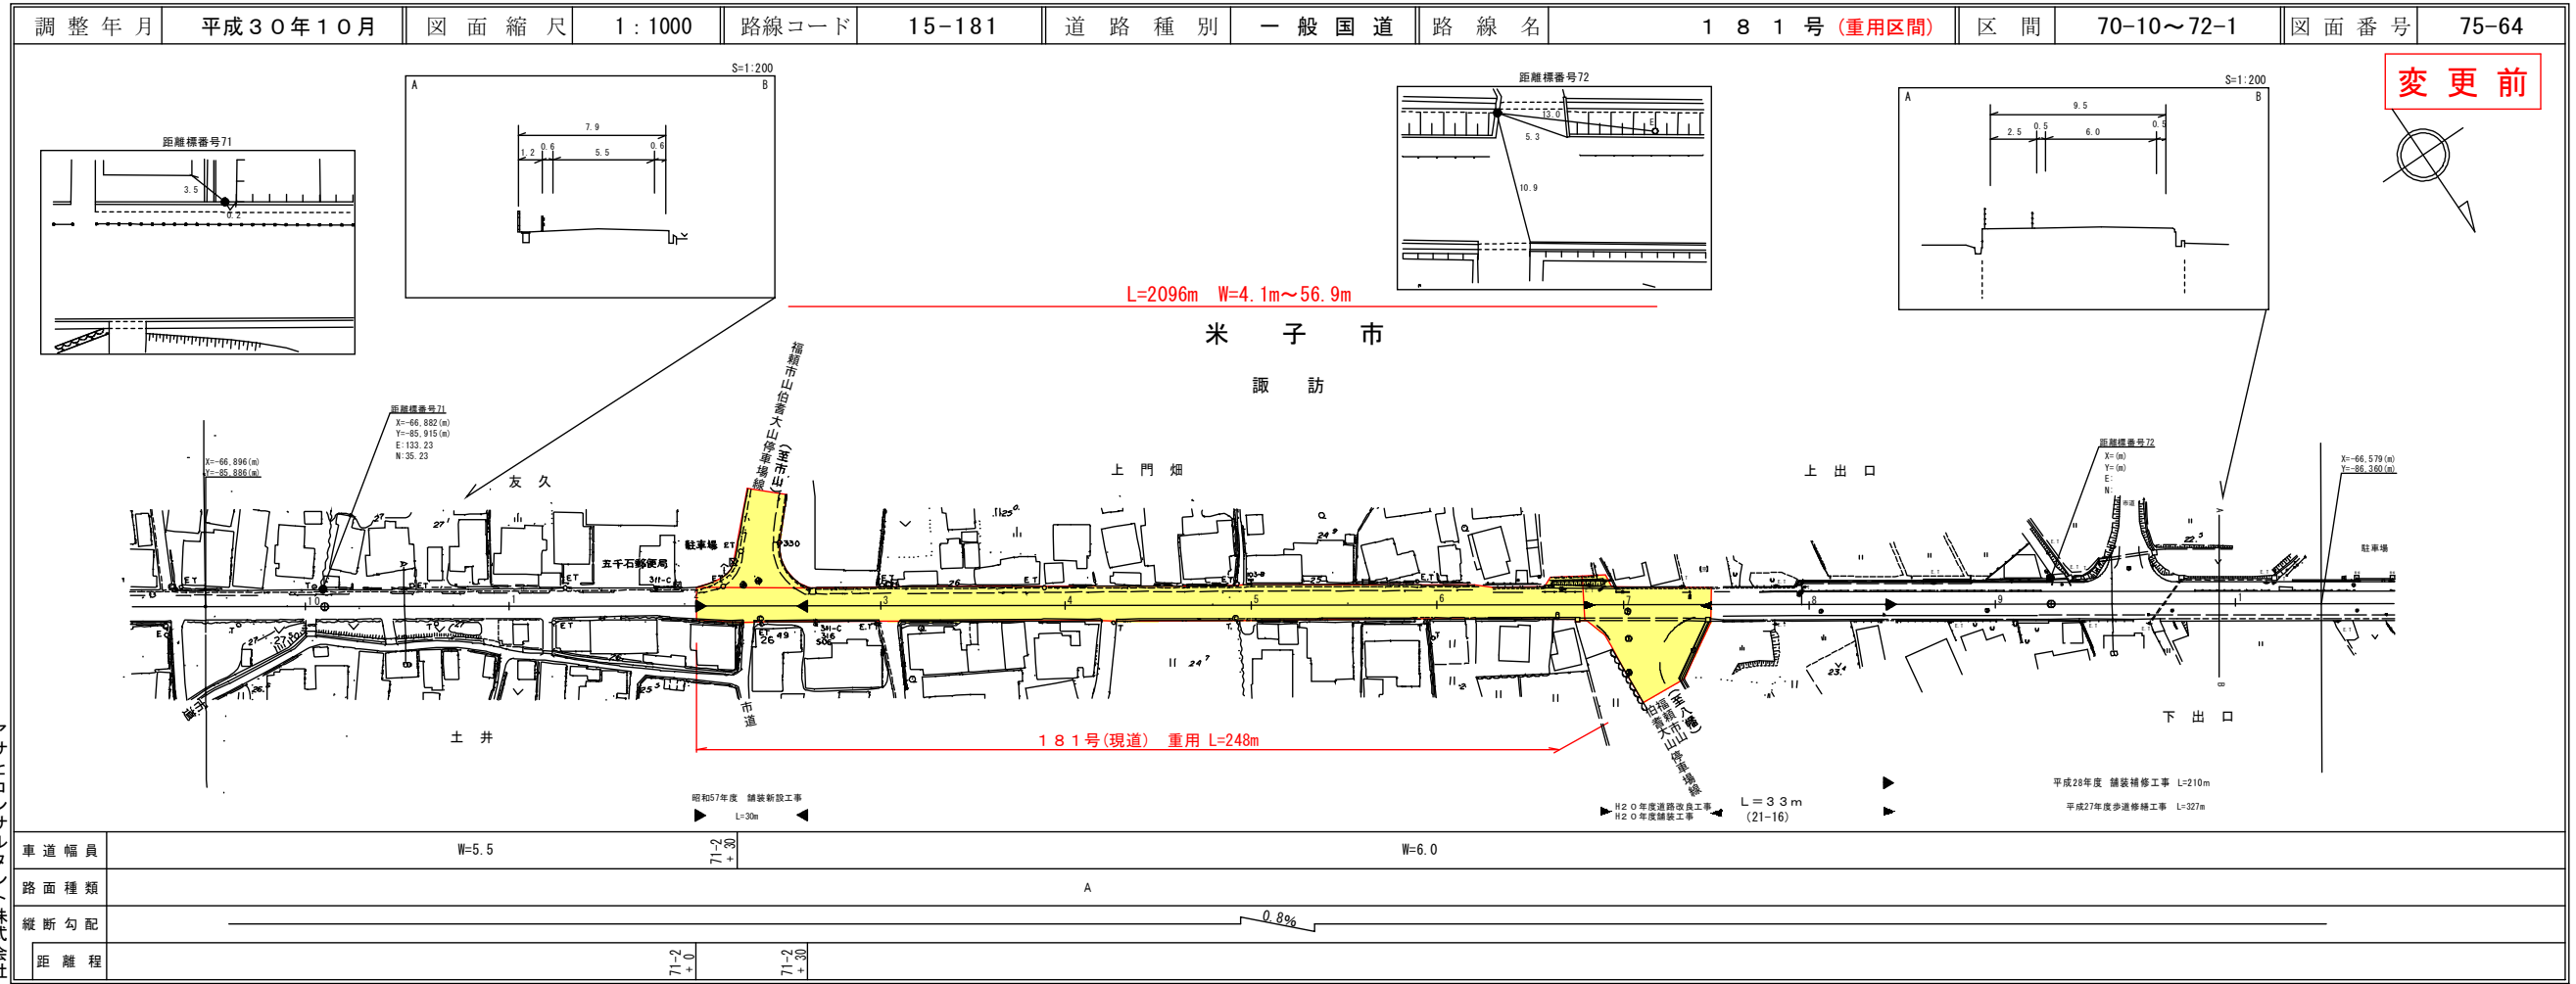


変更前

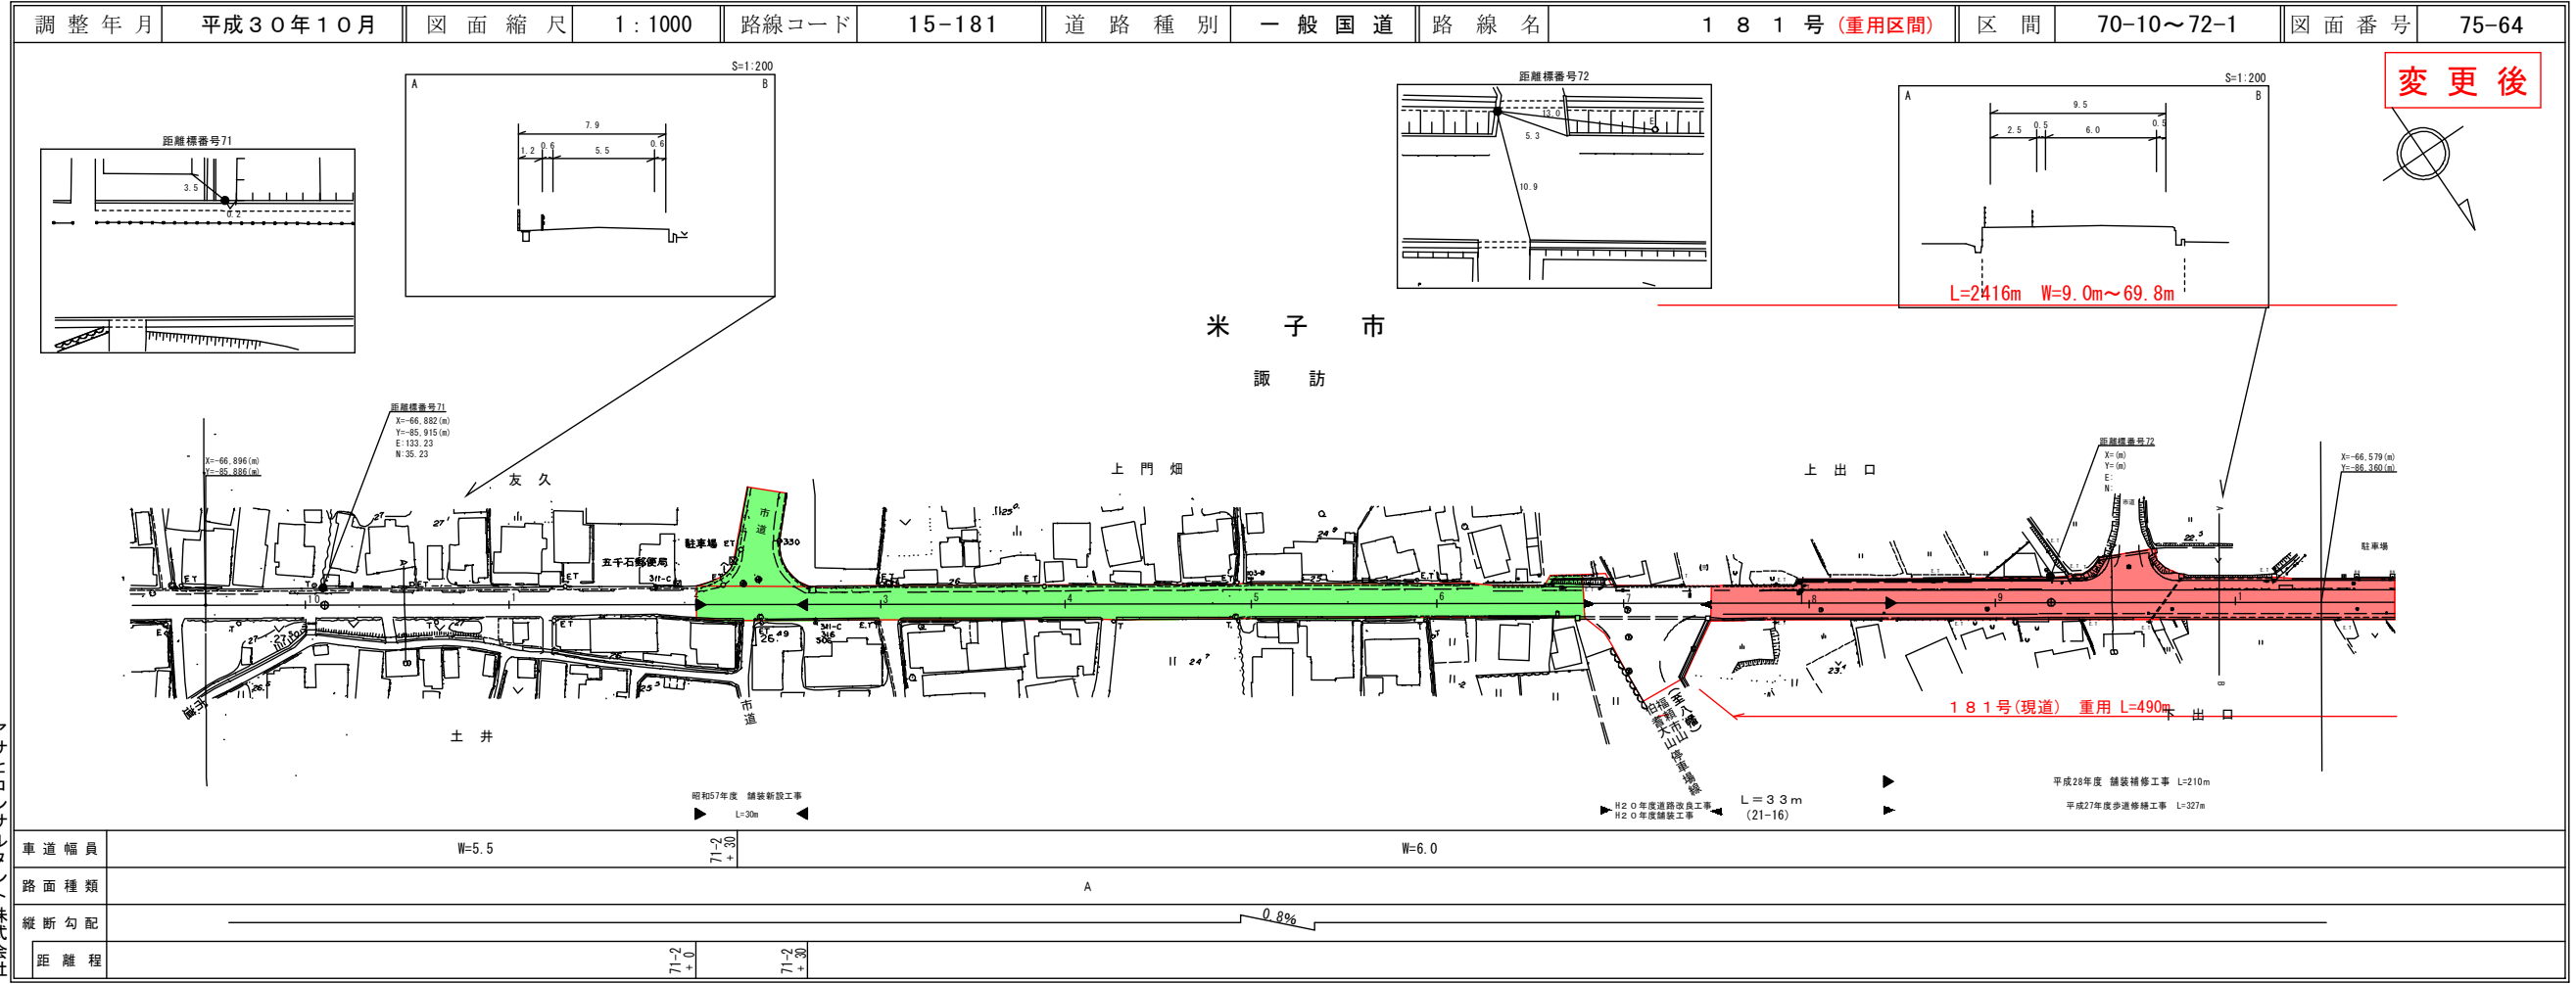



変更後

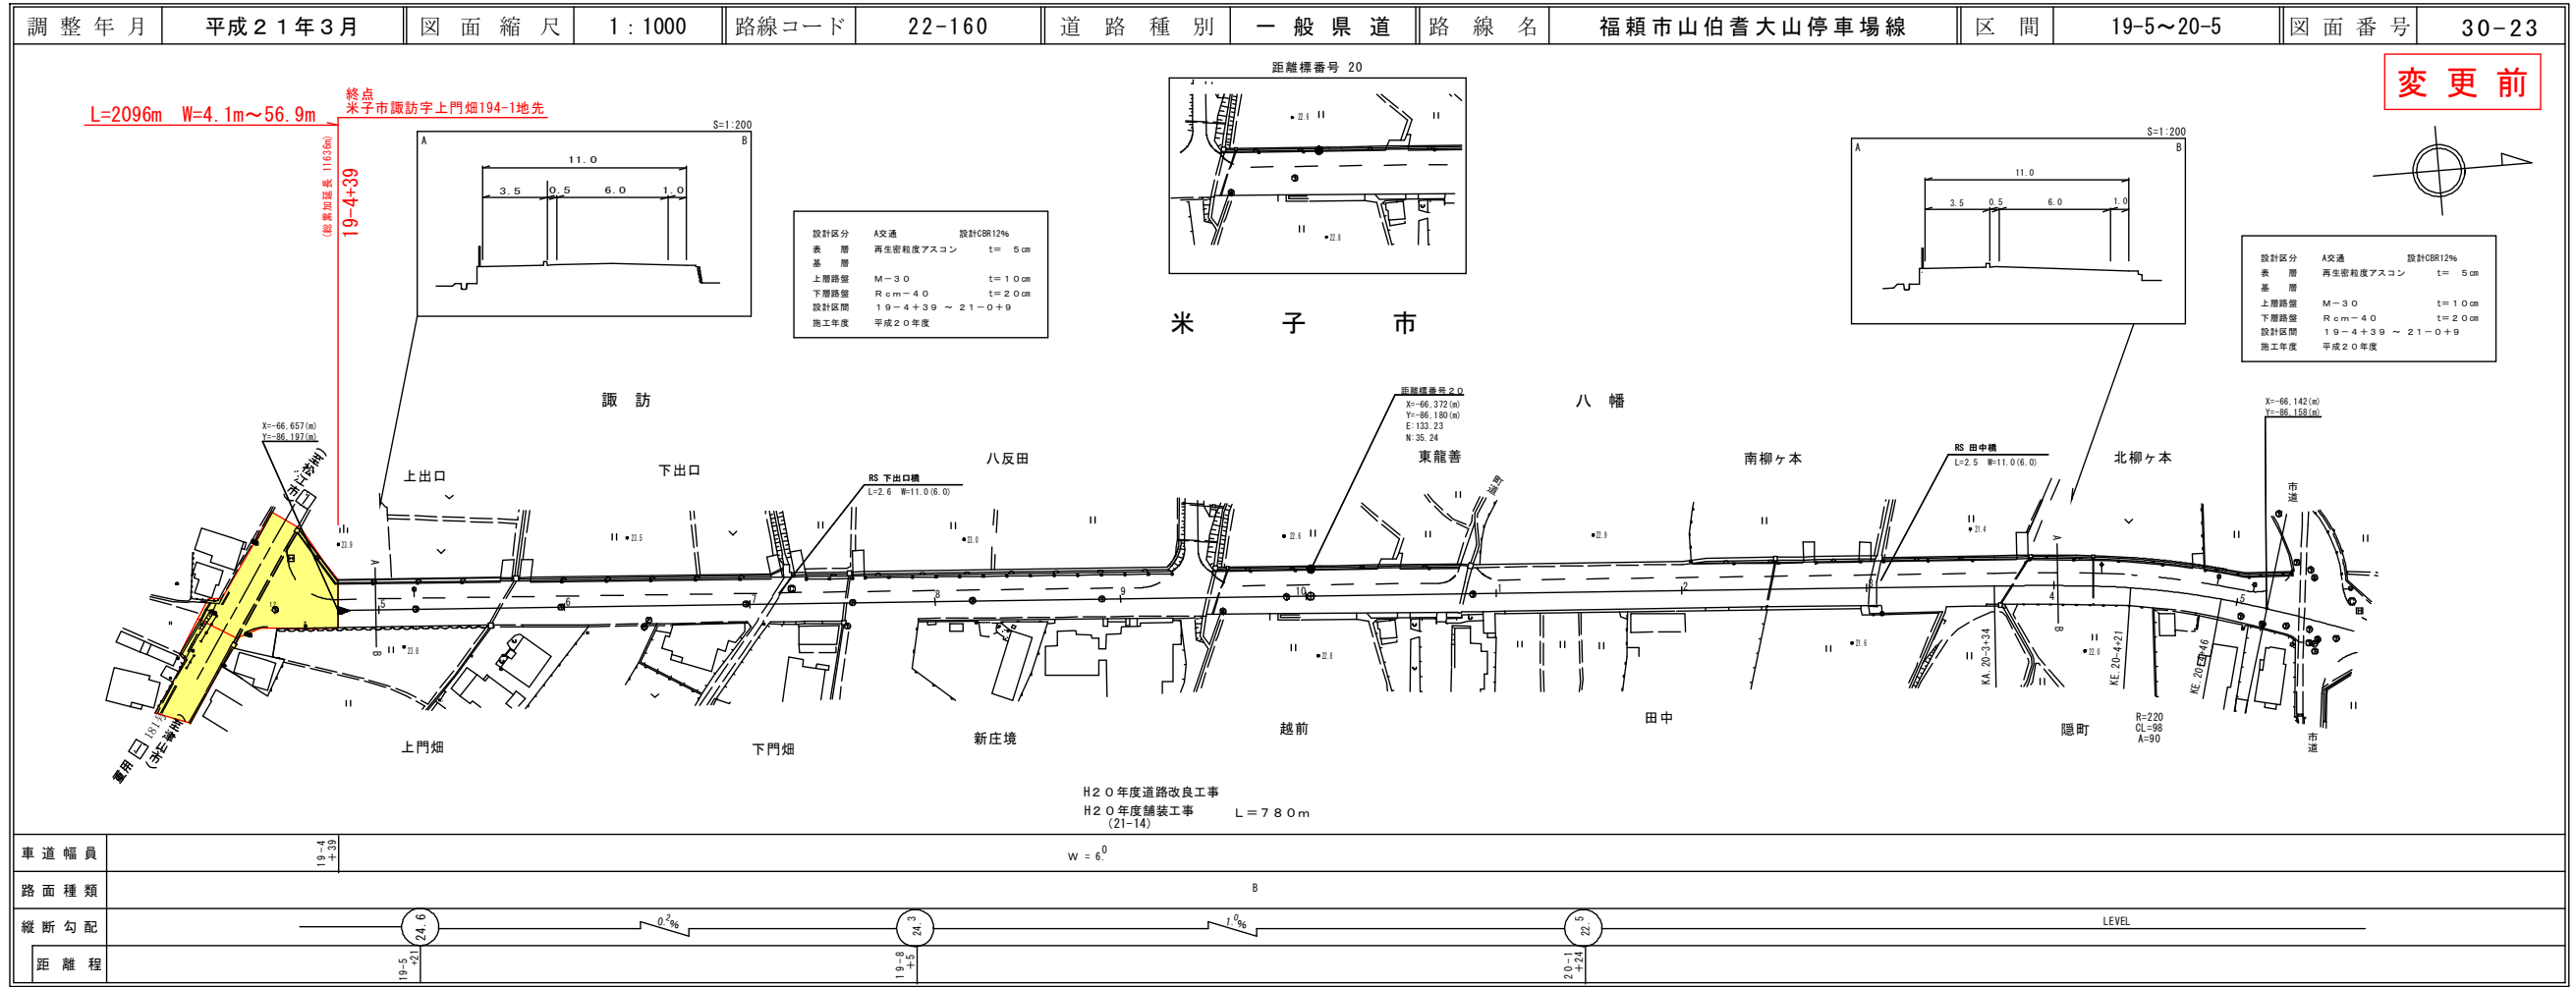


アサヒコンサルタント株式会社

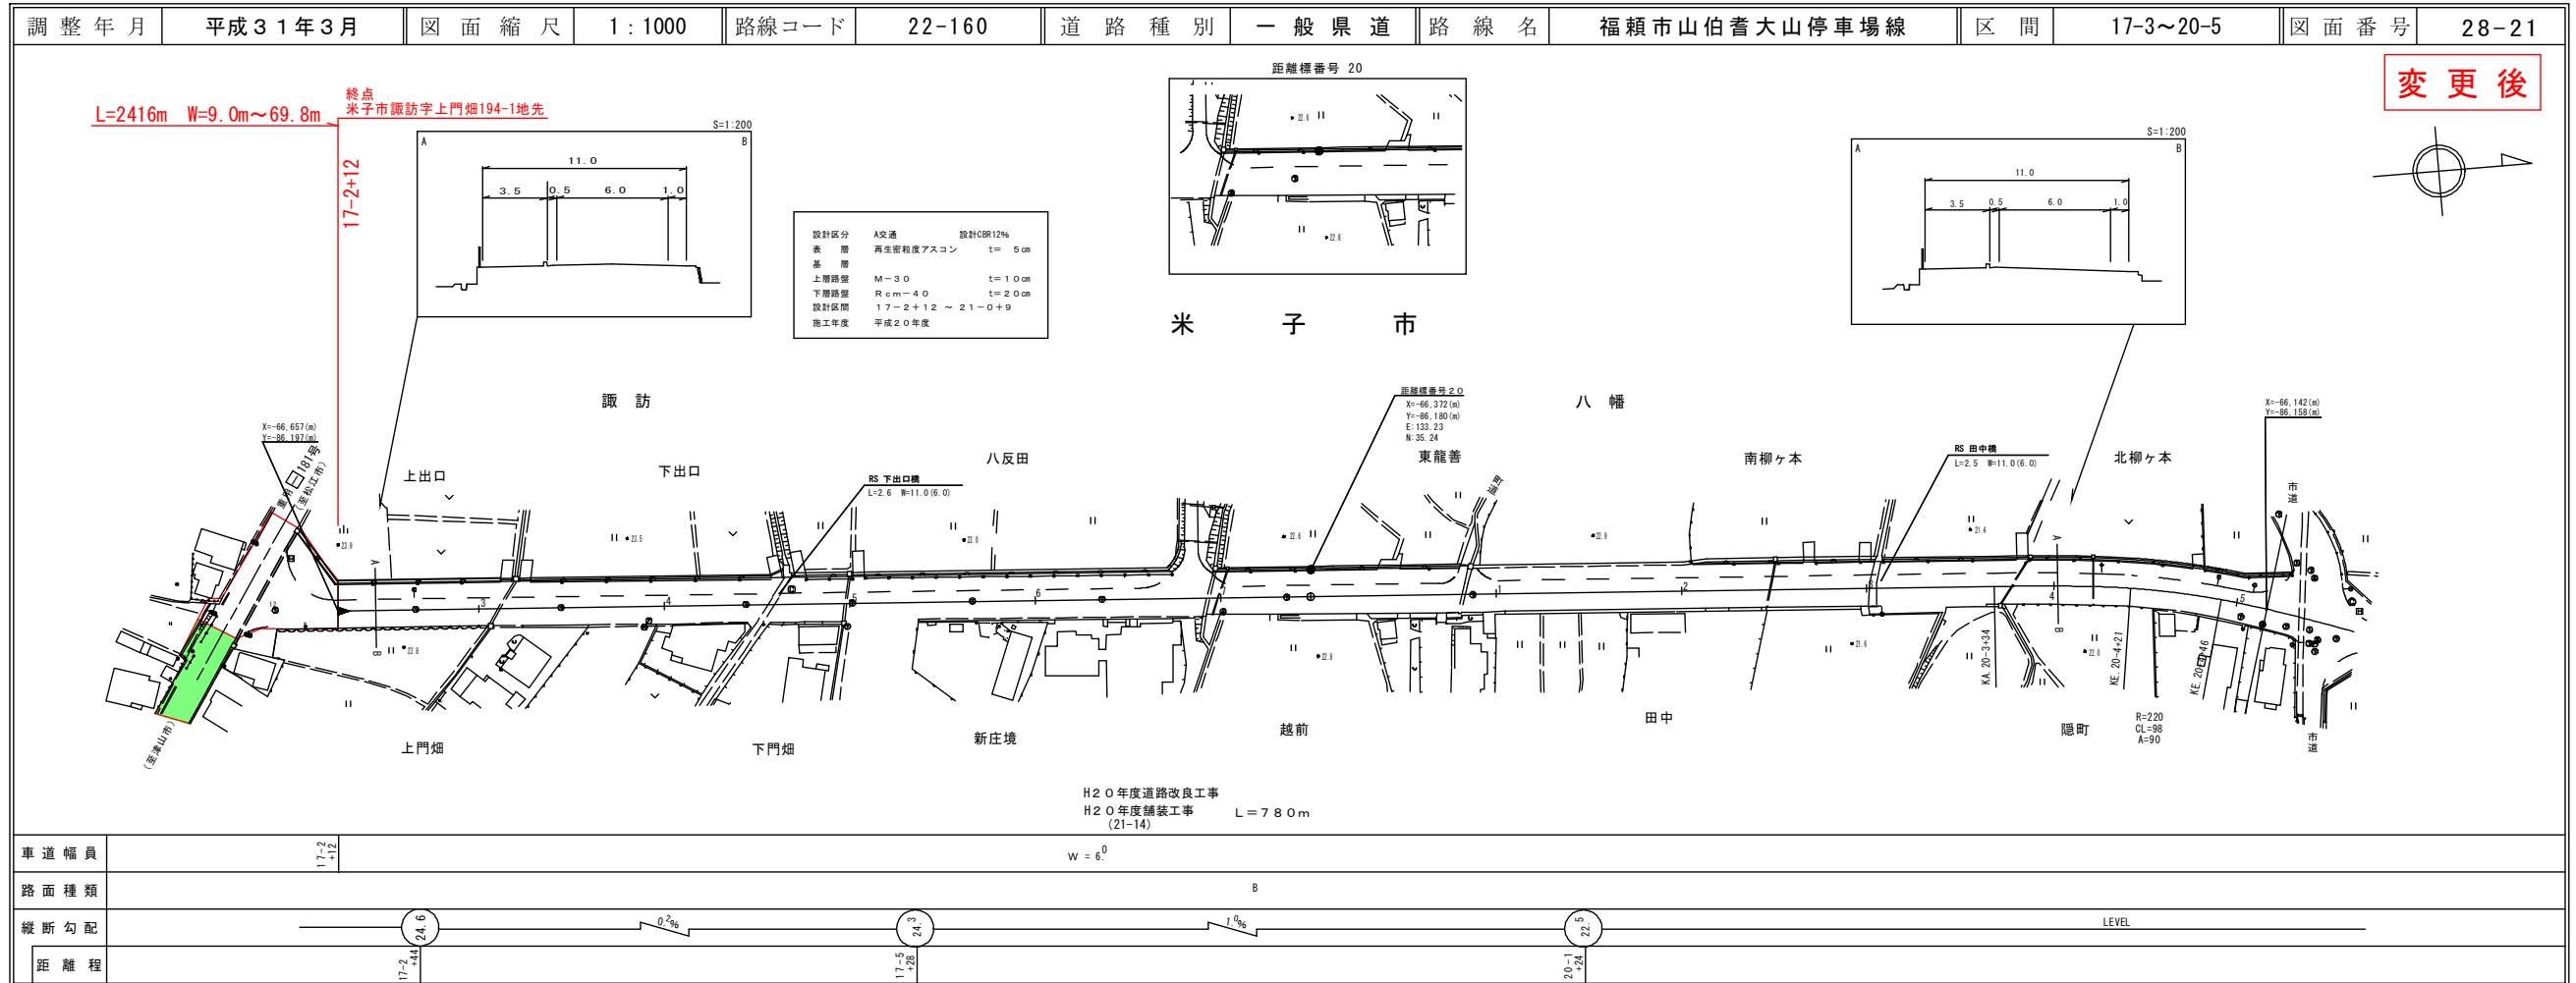

有限会社マツモトサーベイコンサルタント

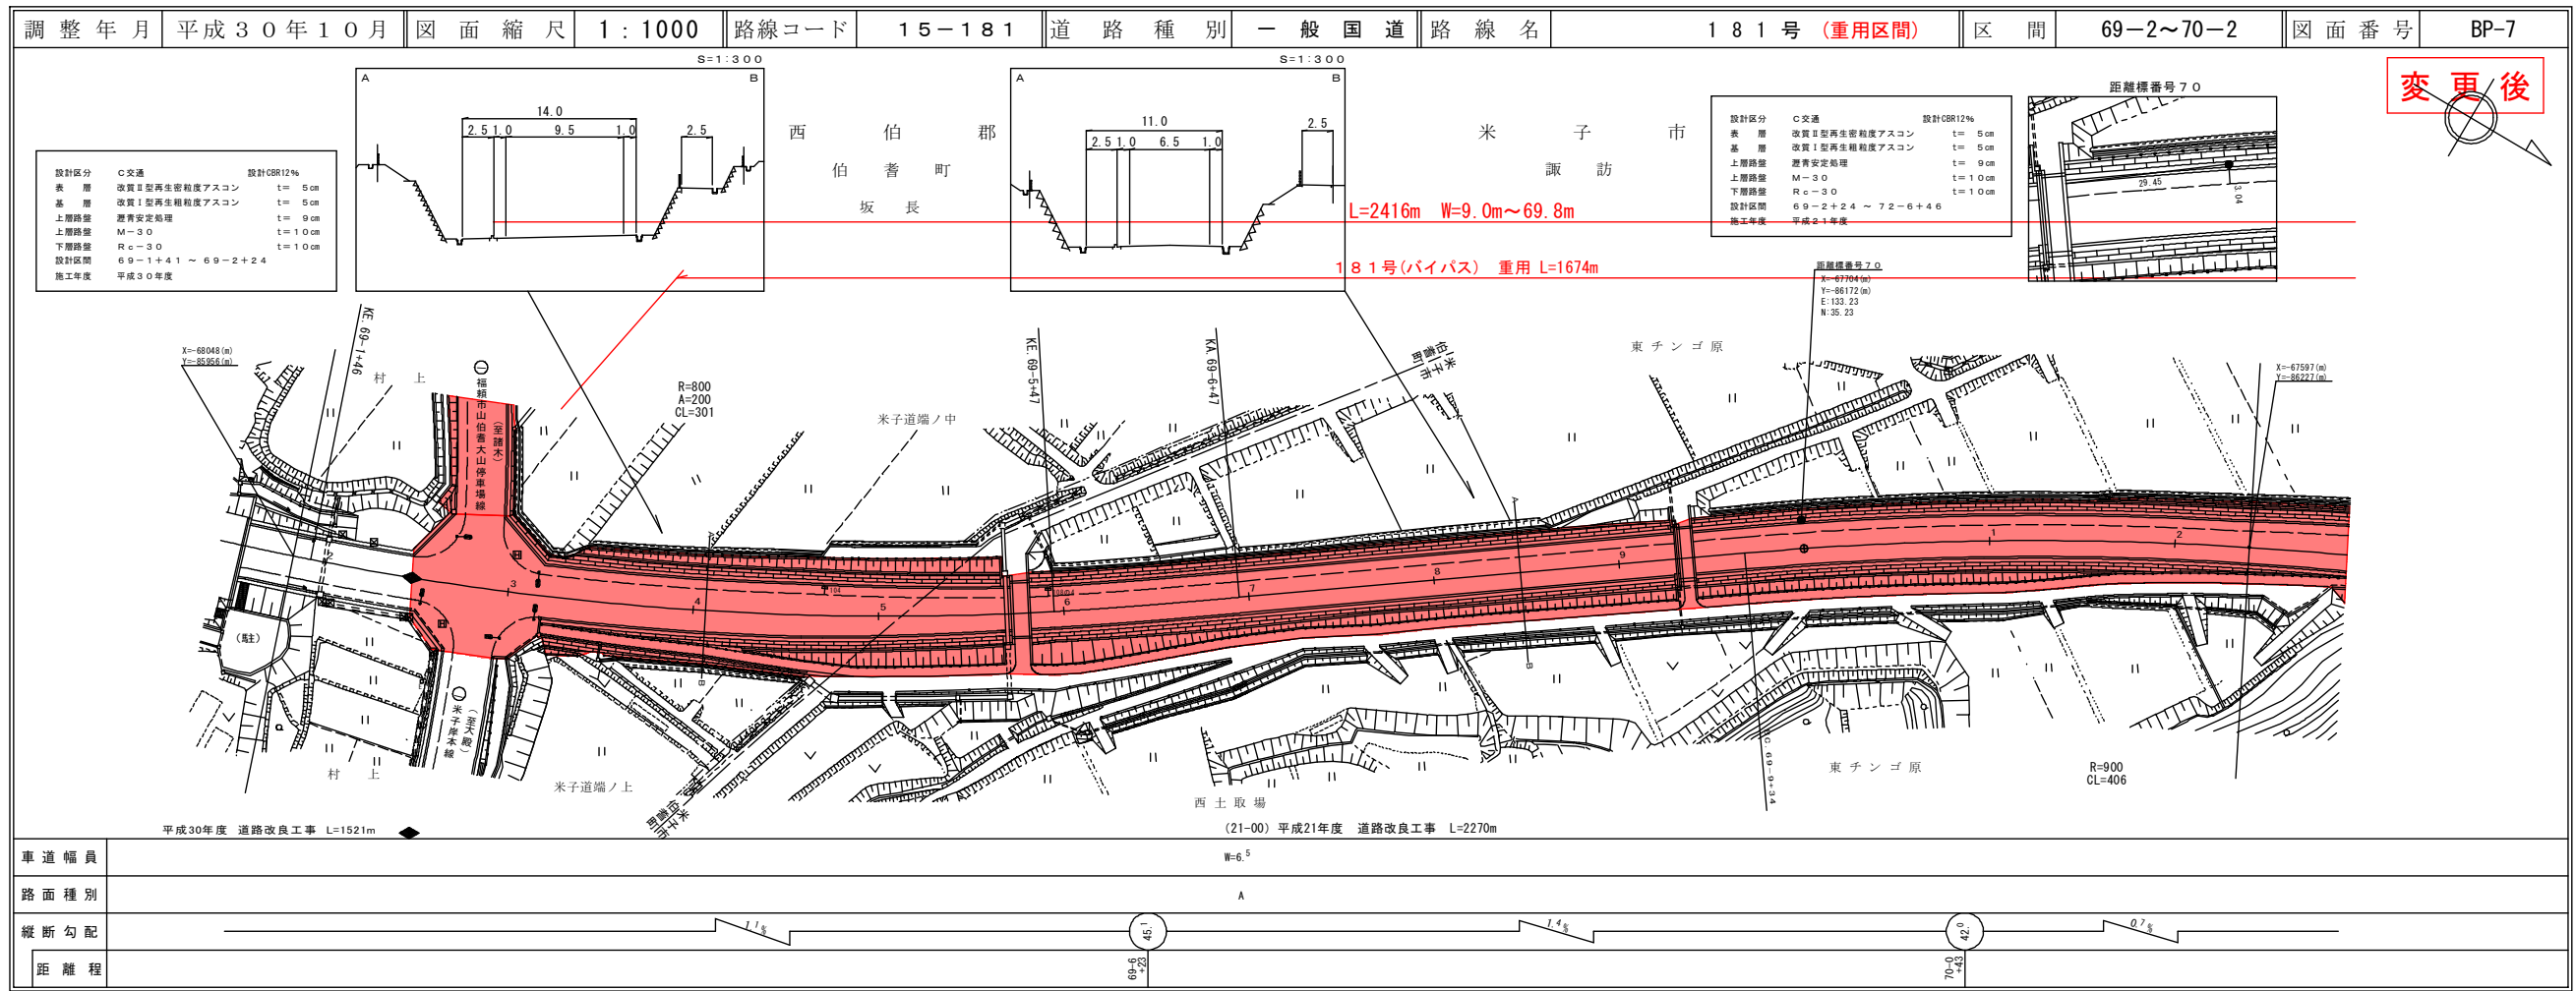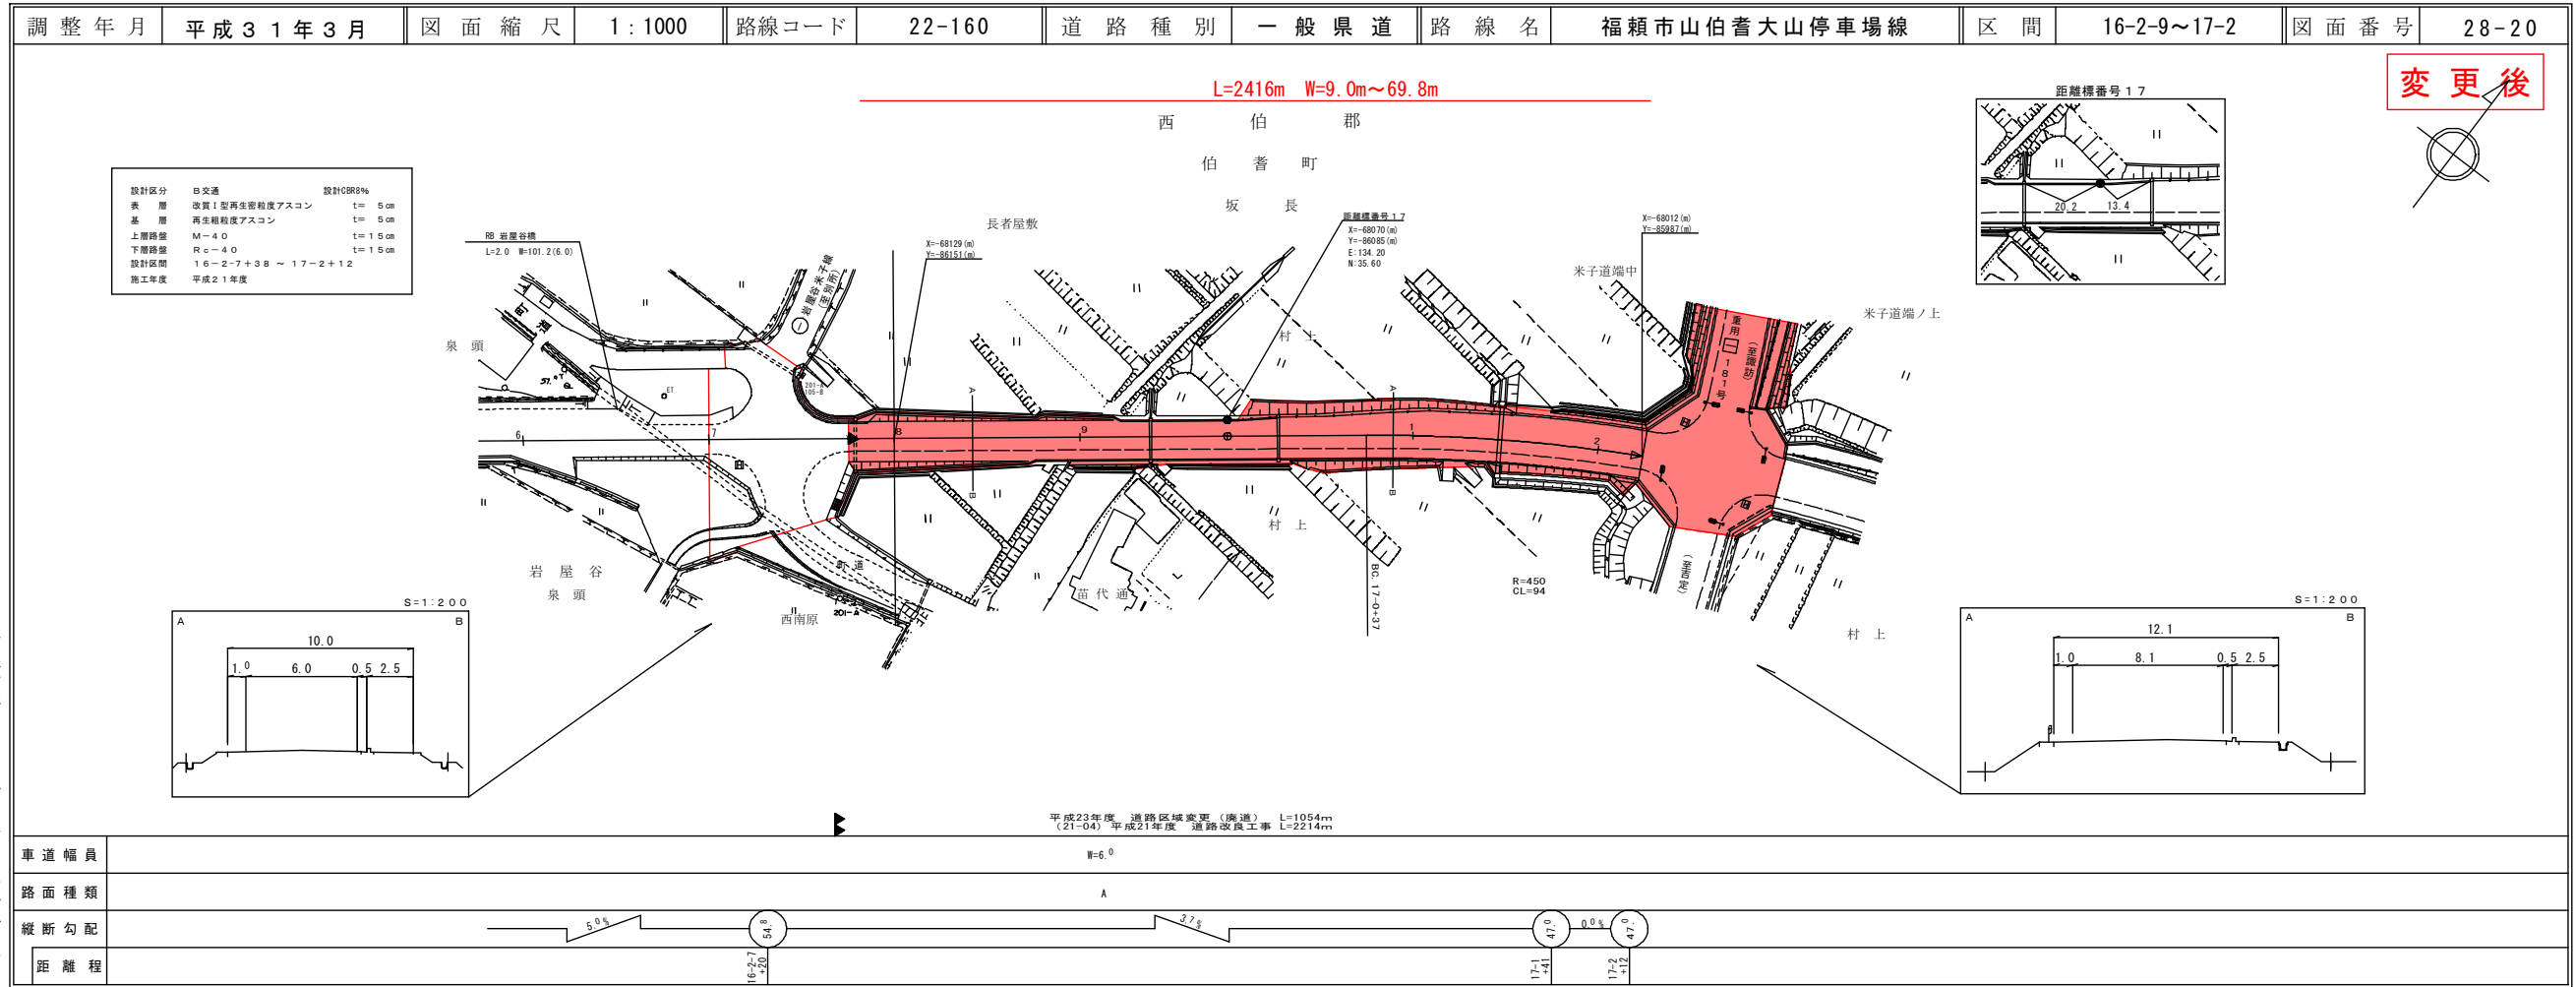


道 路 台 帳 付 図

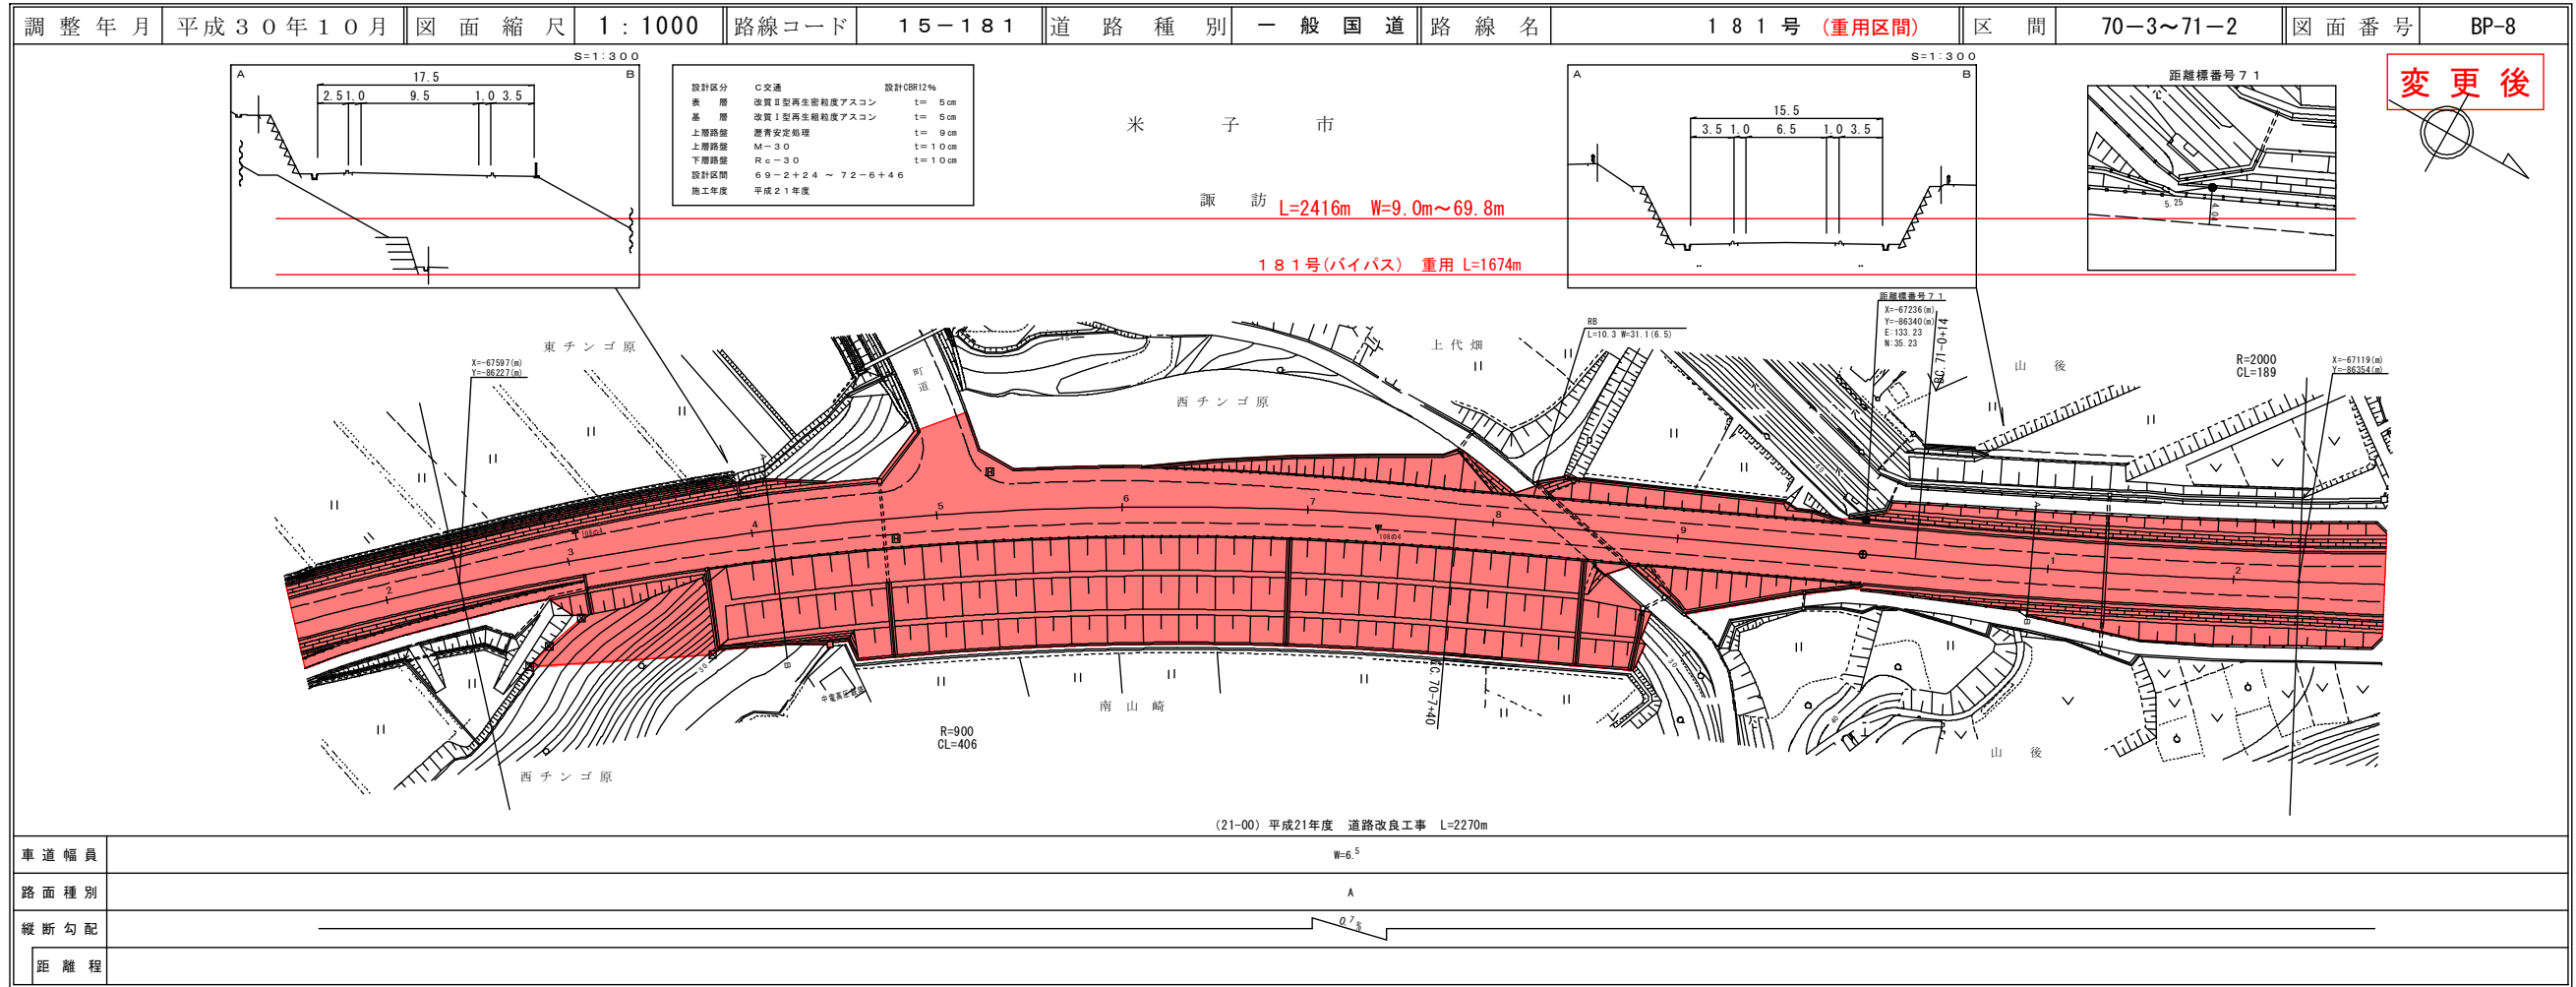

(有)江府技研コンサルタント  
(株)アトスベース  
有限会社マツモトサーベイコンサルタント

道 路 台 帳 付 図

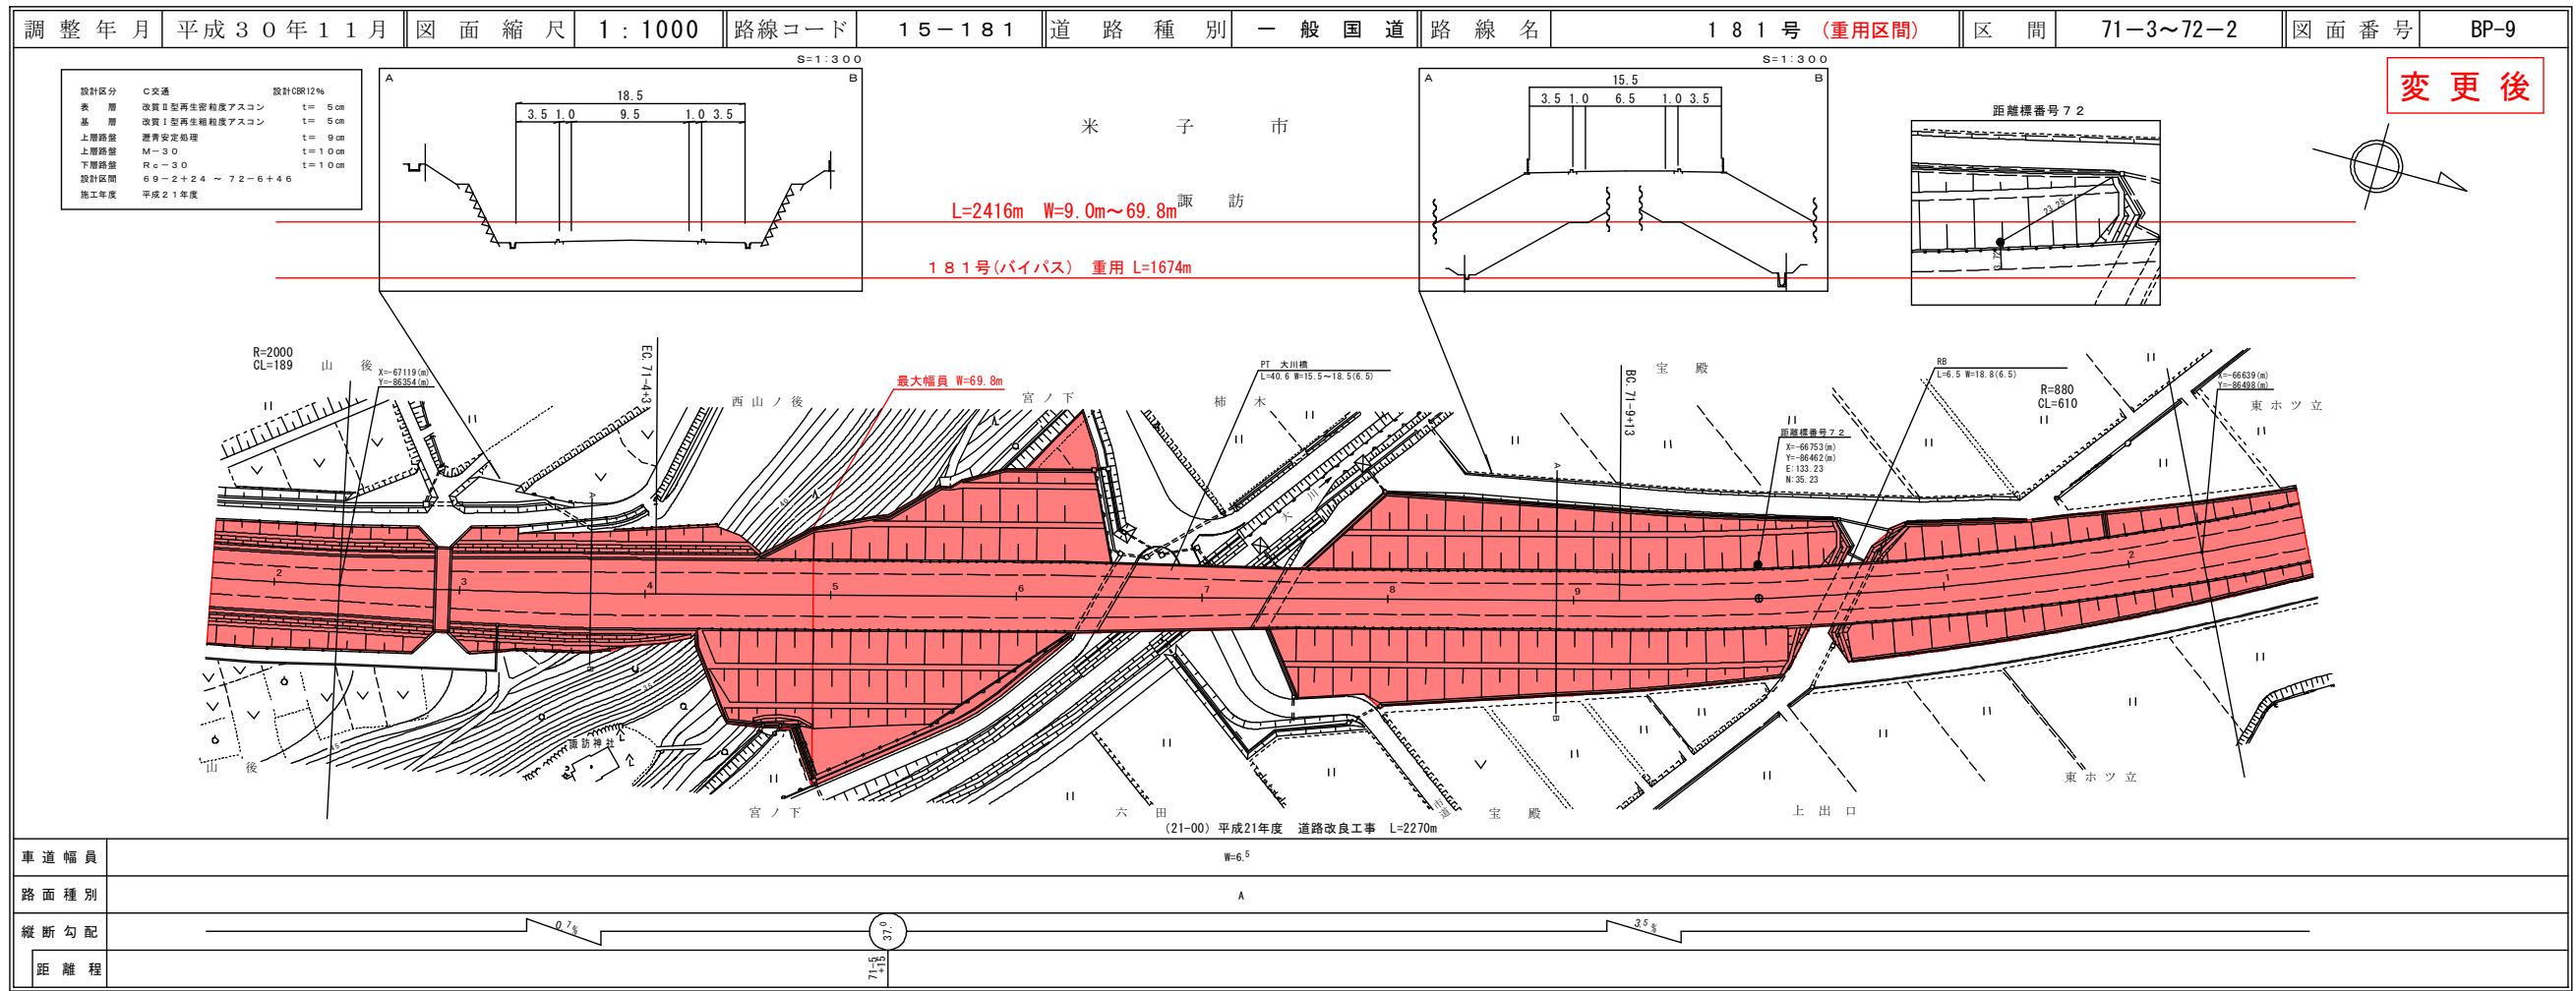


(有)江府技研コンサルタント  
(株)アトスベース  
有限会社マツモトサーベイコンサルタント

# 道路台帳付図

鳥取県


福頼市山伯耆  
大山停車場線

調整年月	平成30年10月	図面縮尺	1:1000	路線コード	15-181	道路種別	一般国道	路線名	181号(重用区間)	区間	72-2~73-2	図面番号	75-65
------	----------	------	--------	-------	--------	------	------	-----	------------	----	-----------	------	-------

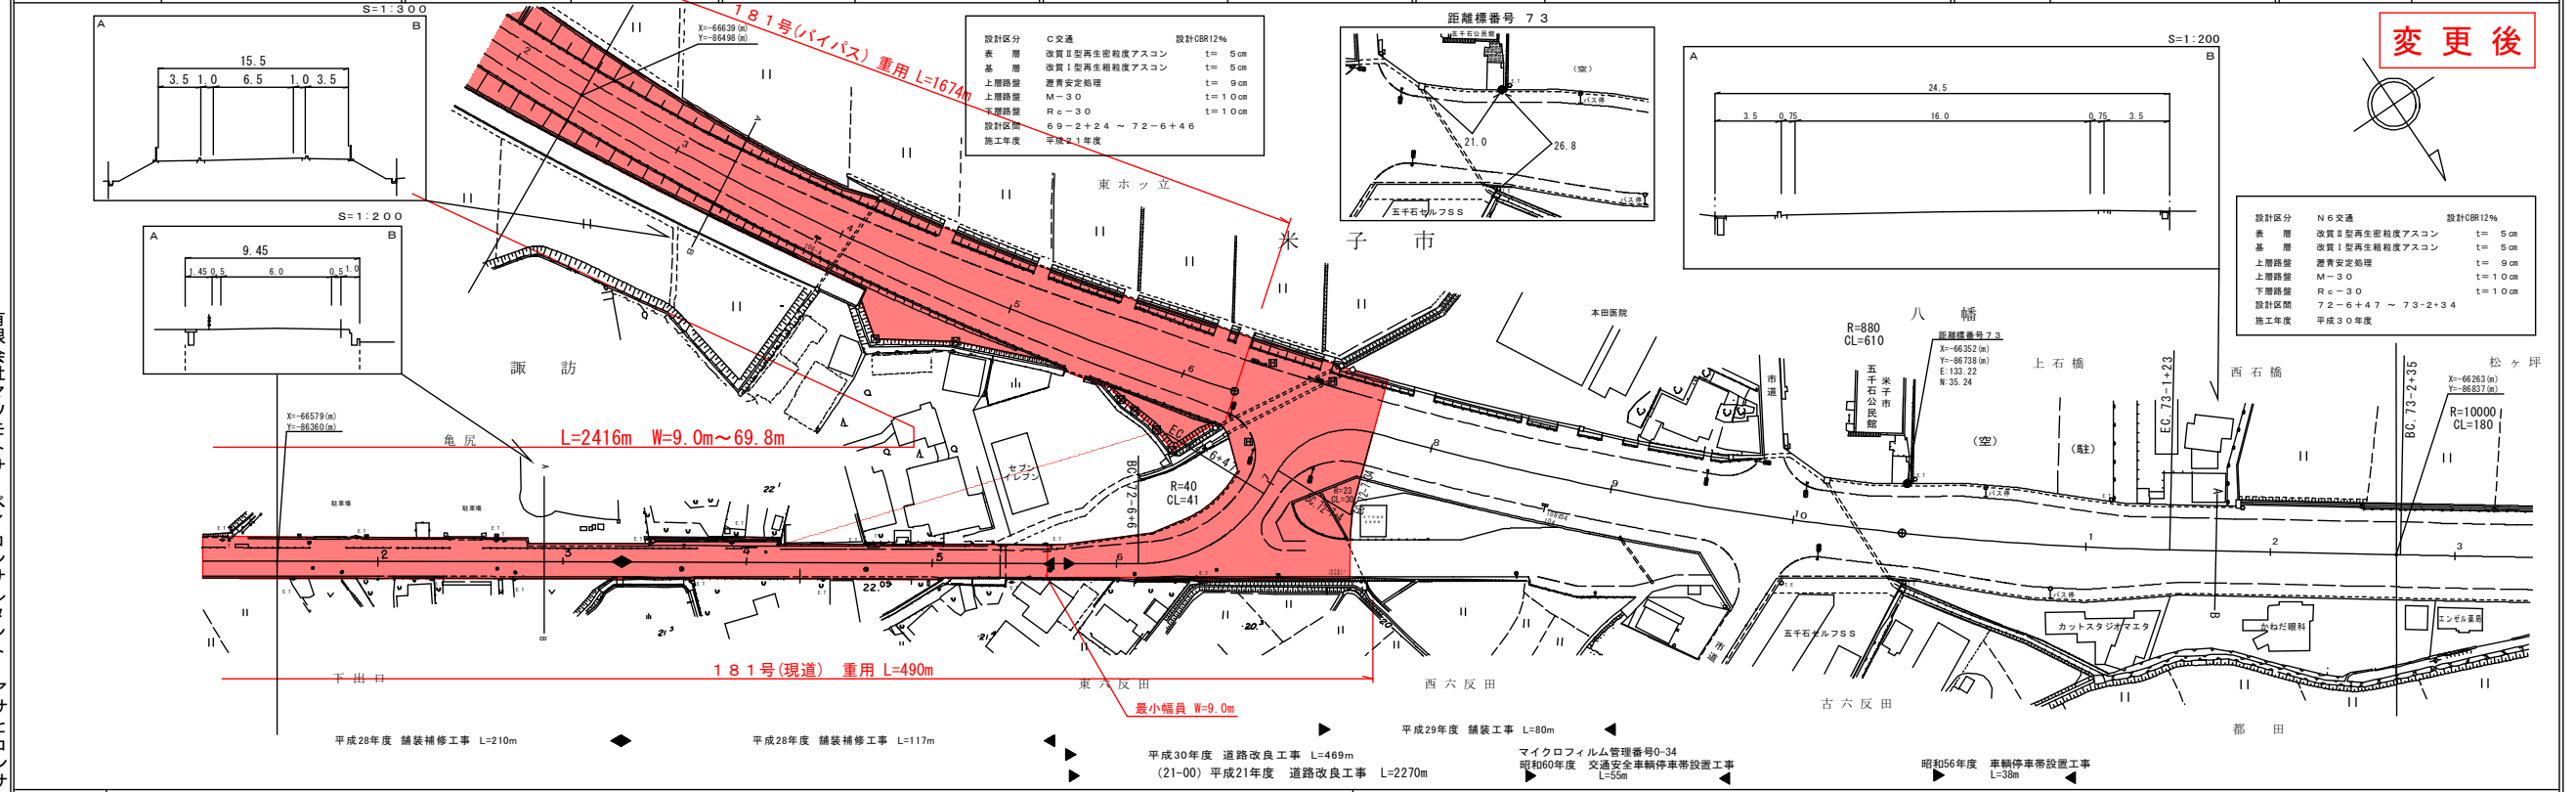

車道幅員	W=6.0	W=13.0				
路面種類						

有限会社マツモトサーベイコンサルタント  
アサヒコンサルタント株式会社  
(株)アートスペース  
株式会社 ミット

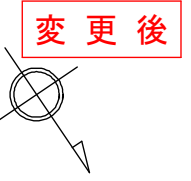

変更後

設計区分 C交通

上層路盤	M-30	厚	10cm
下層路盤	Rc-30	厚	10cm
設計区間	69-2+24 ~ 72-6+46		
施工年度	平成21年度		

設計区分 N6交通

表層	改良2型再生密粒度アスコン	厚	5cm
上層路盤	M-30	厚	10cm
下層路盤	Rc-30	厚	10cm
設計区間	72-6+47 ~ 73-2+34		
施工年度	平成30年度		