



道路台帳付図

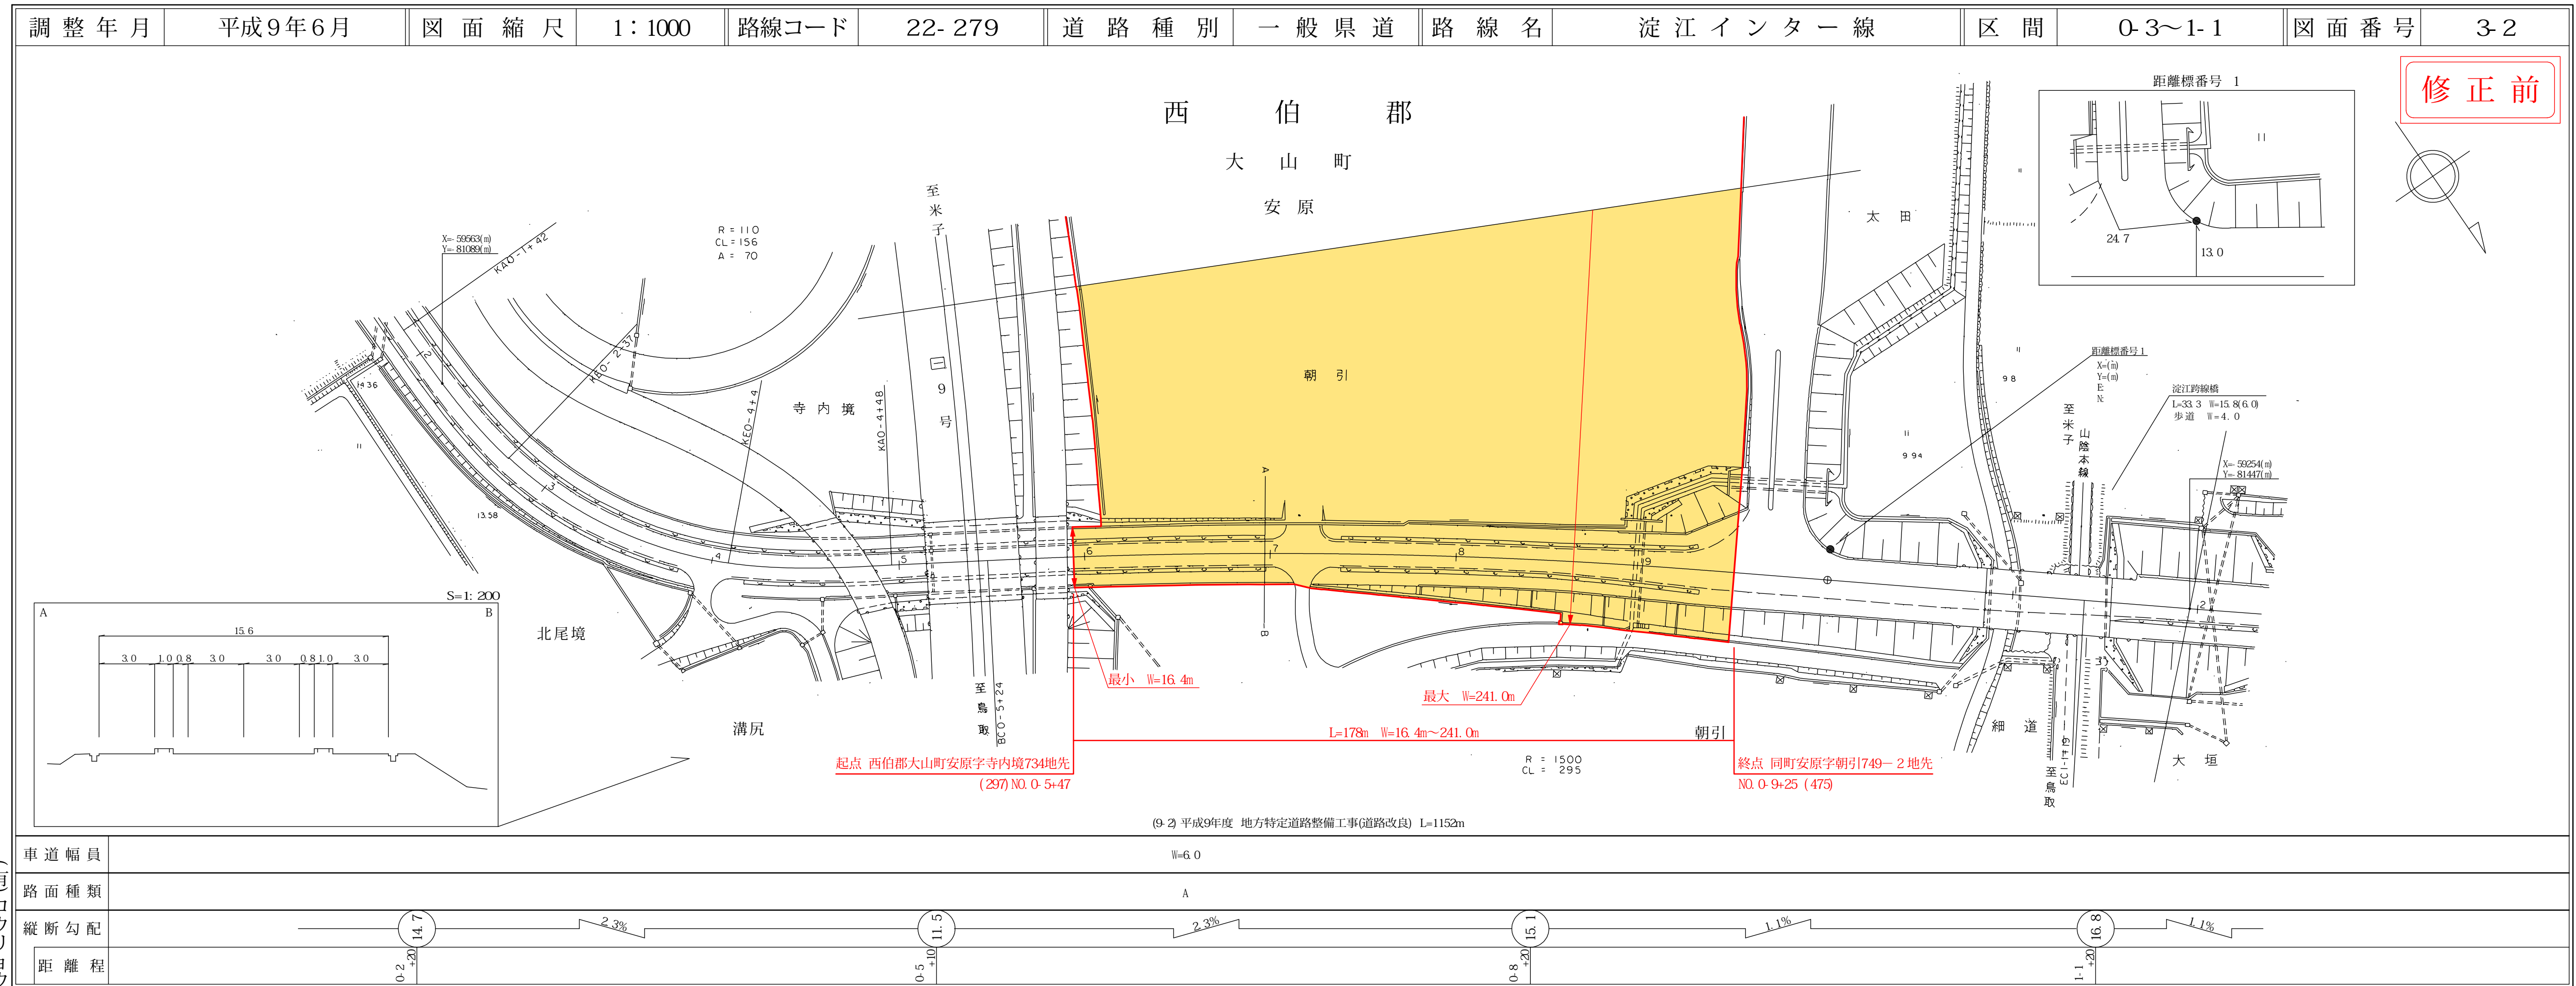

修正前

道路台帳付図

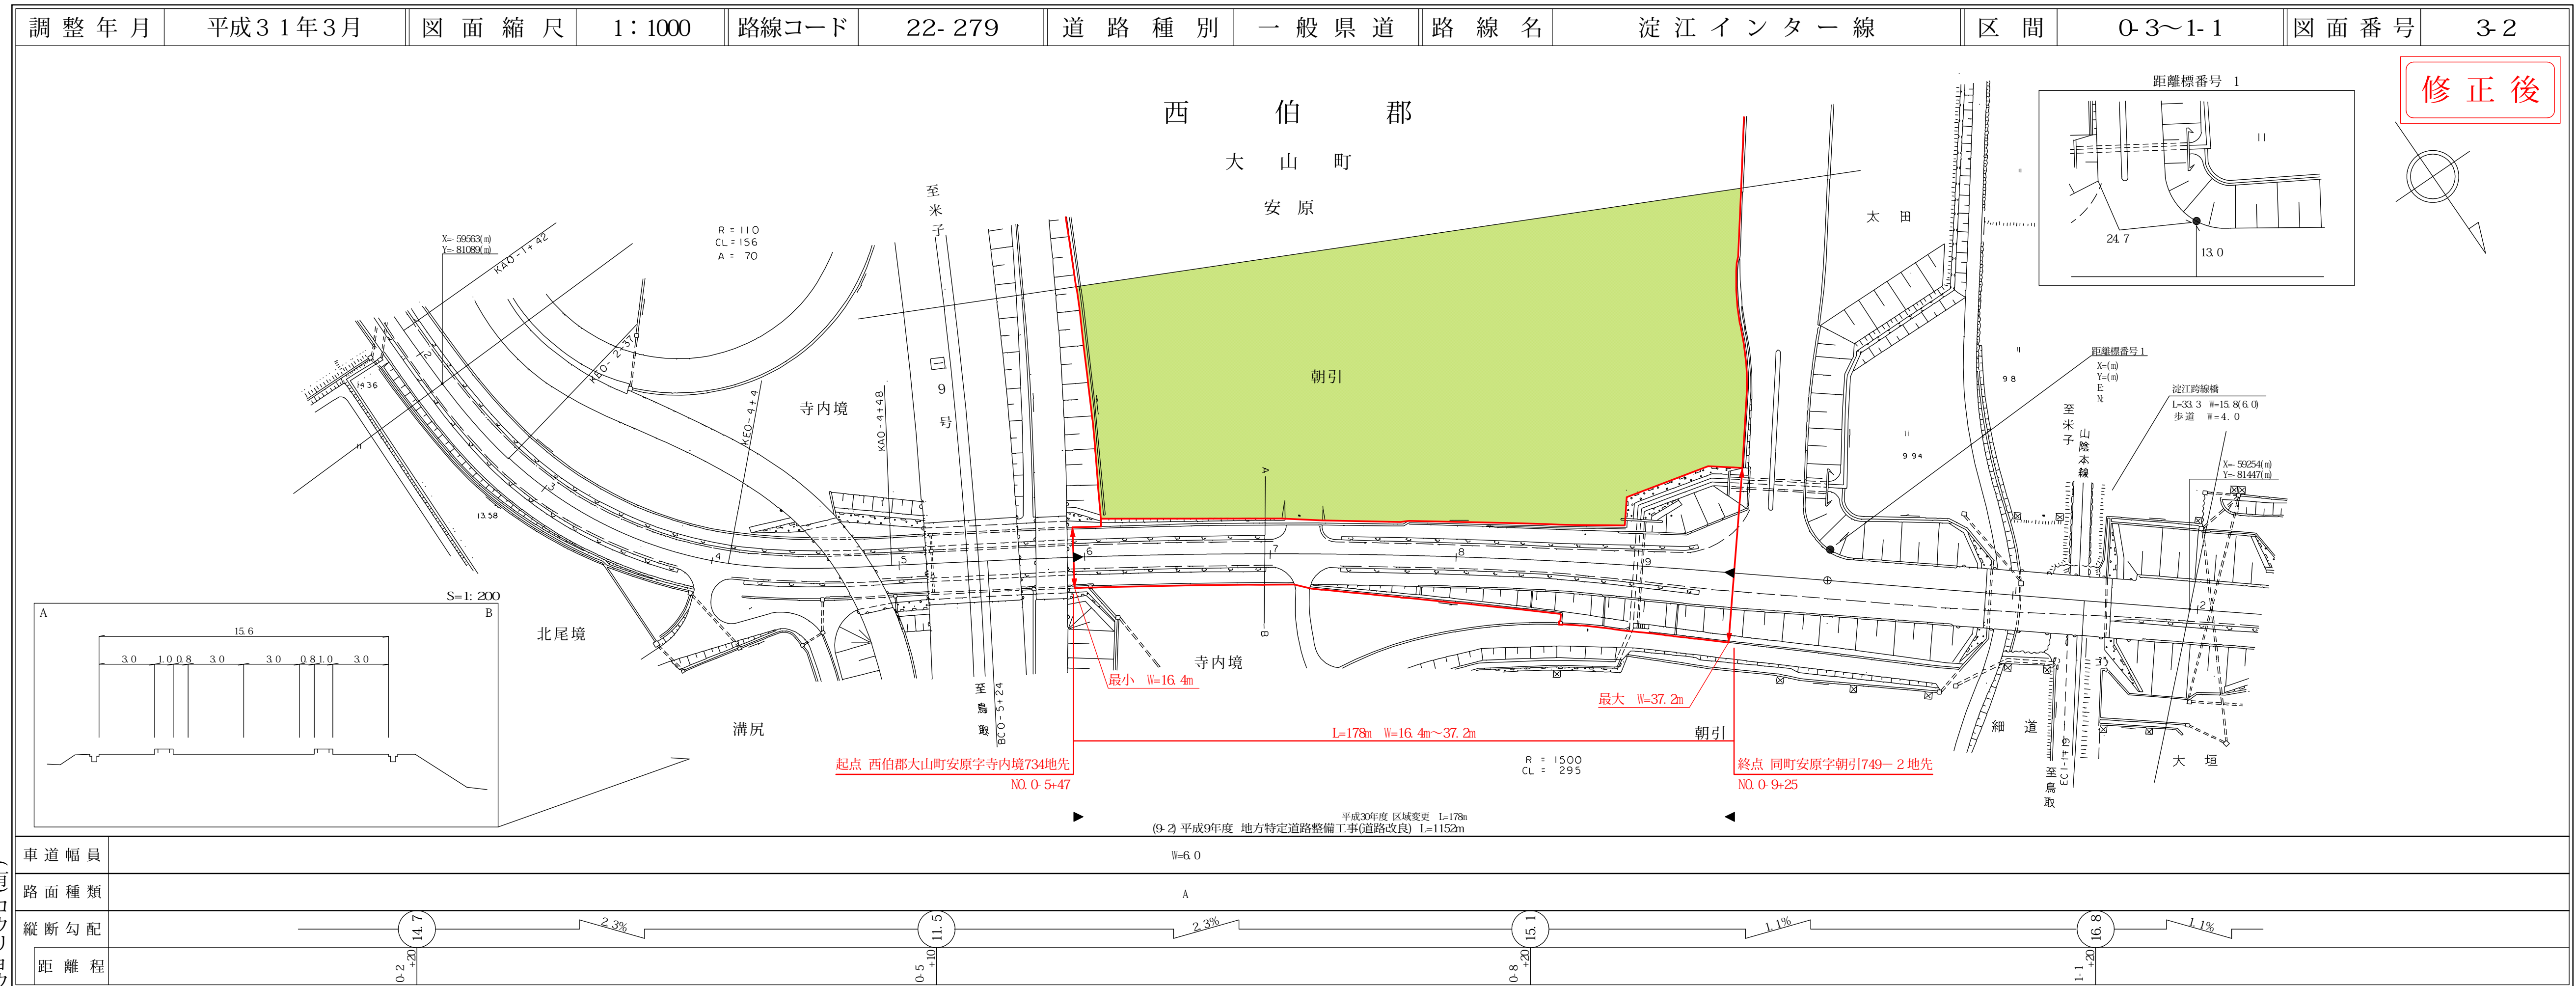

修正後