

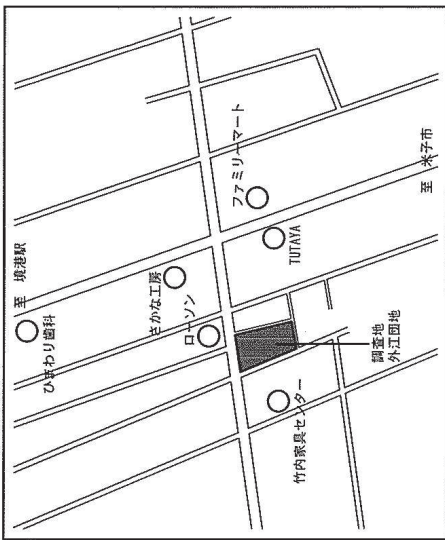
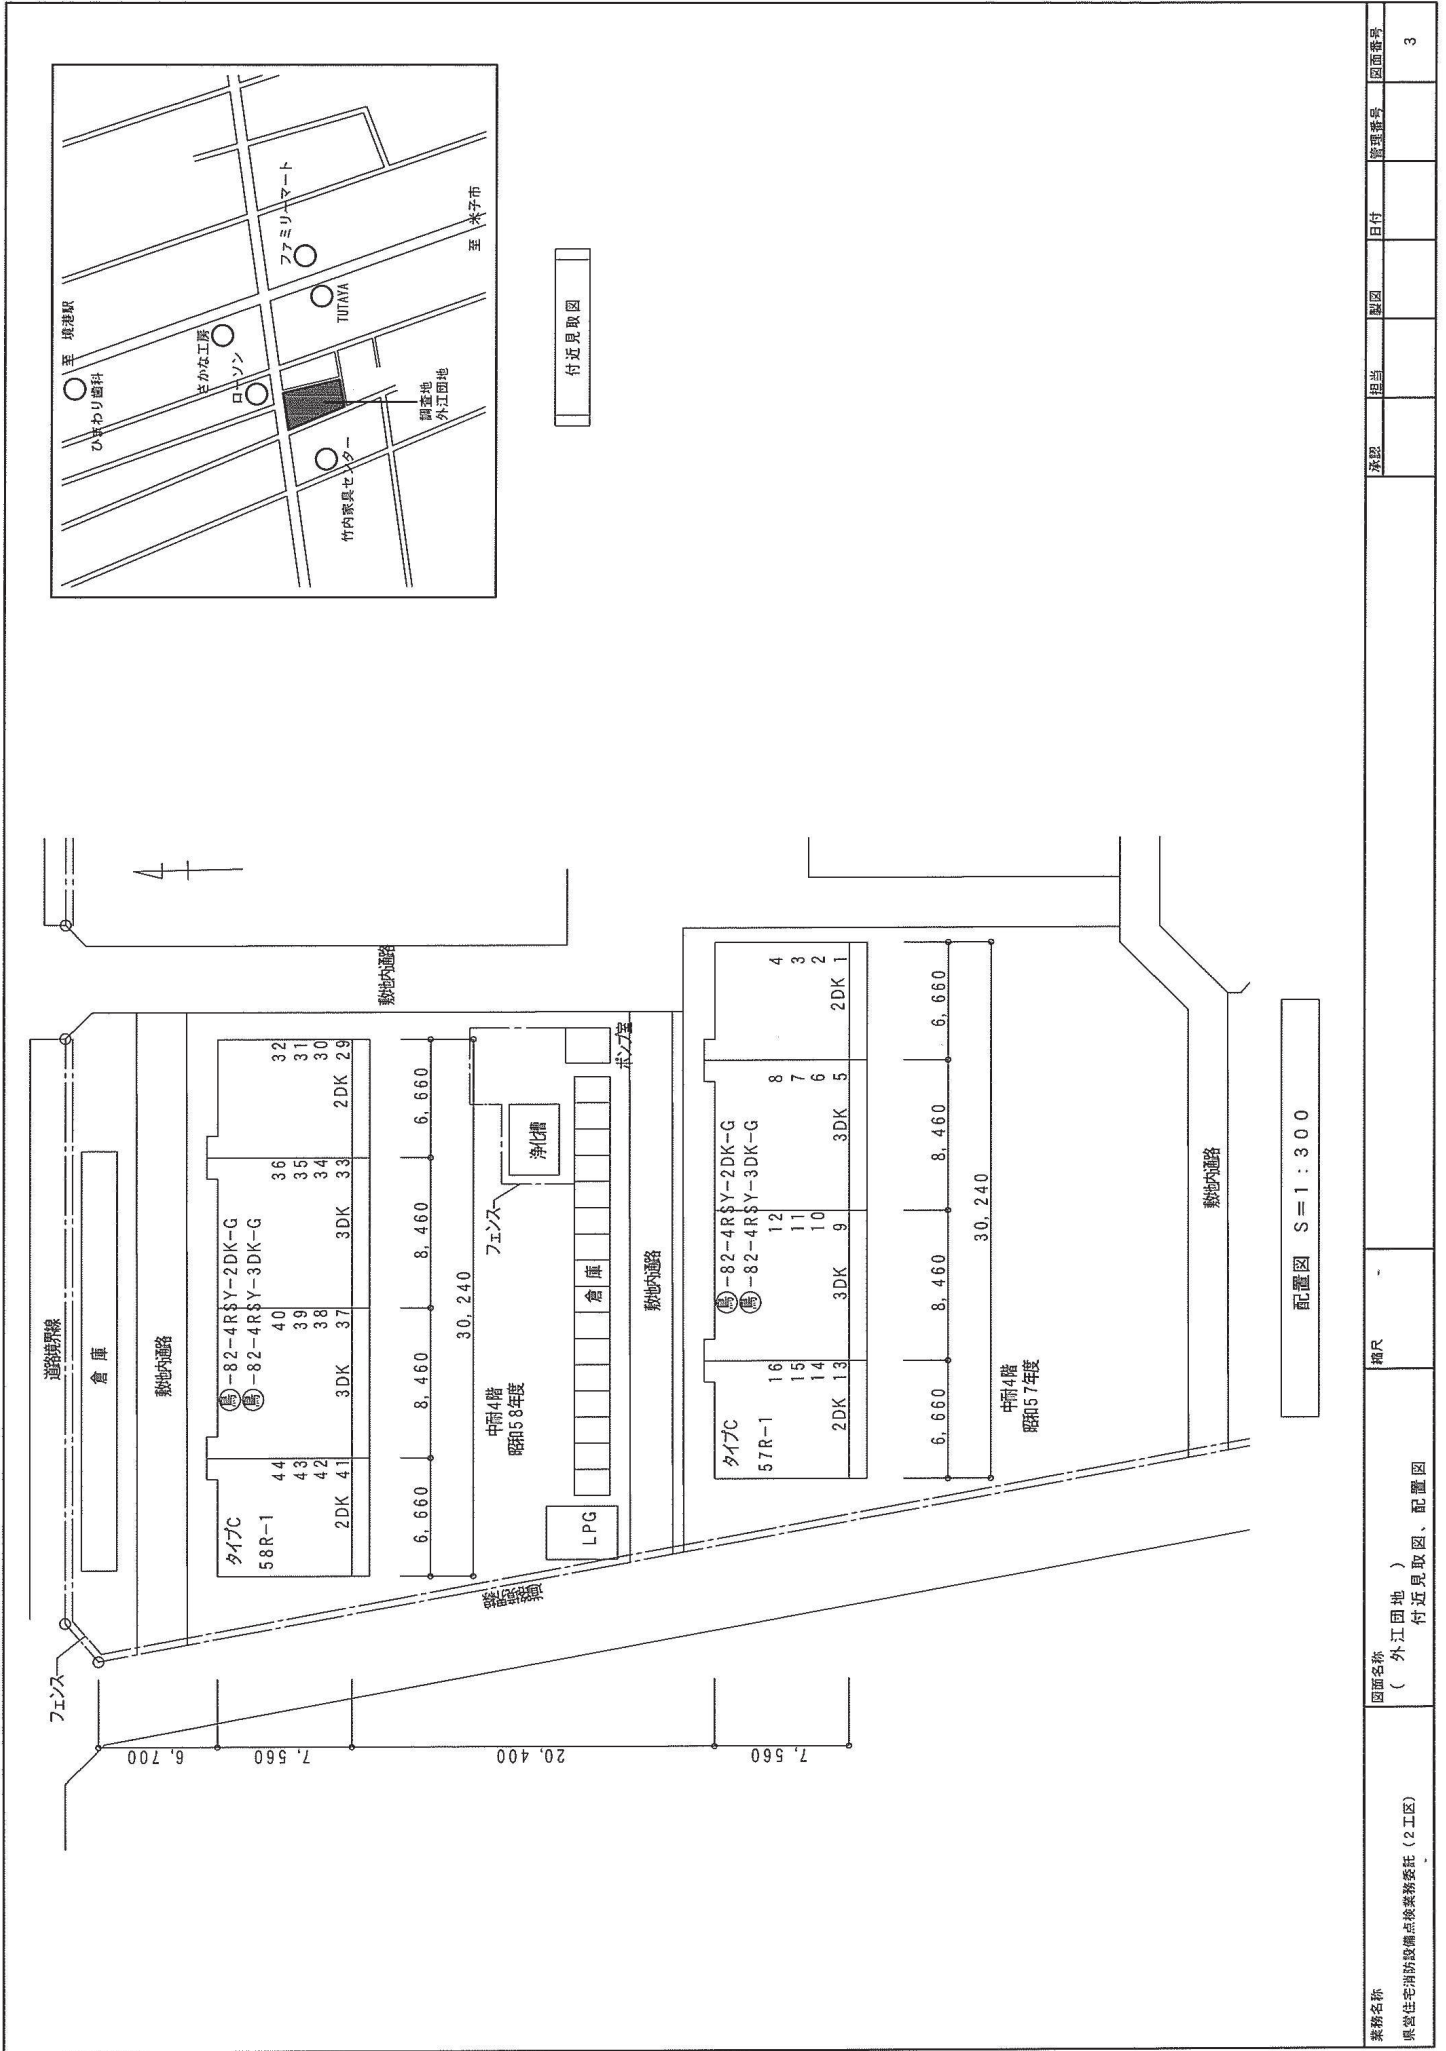



業務名称	図面名称	縮尺	承認	担当	製図	日付	管理番号	図面番号

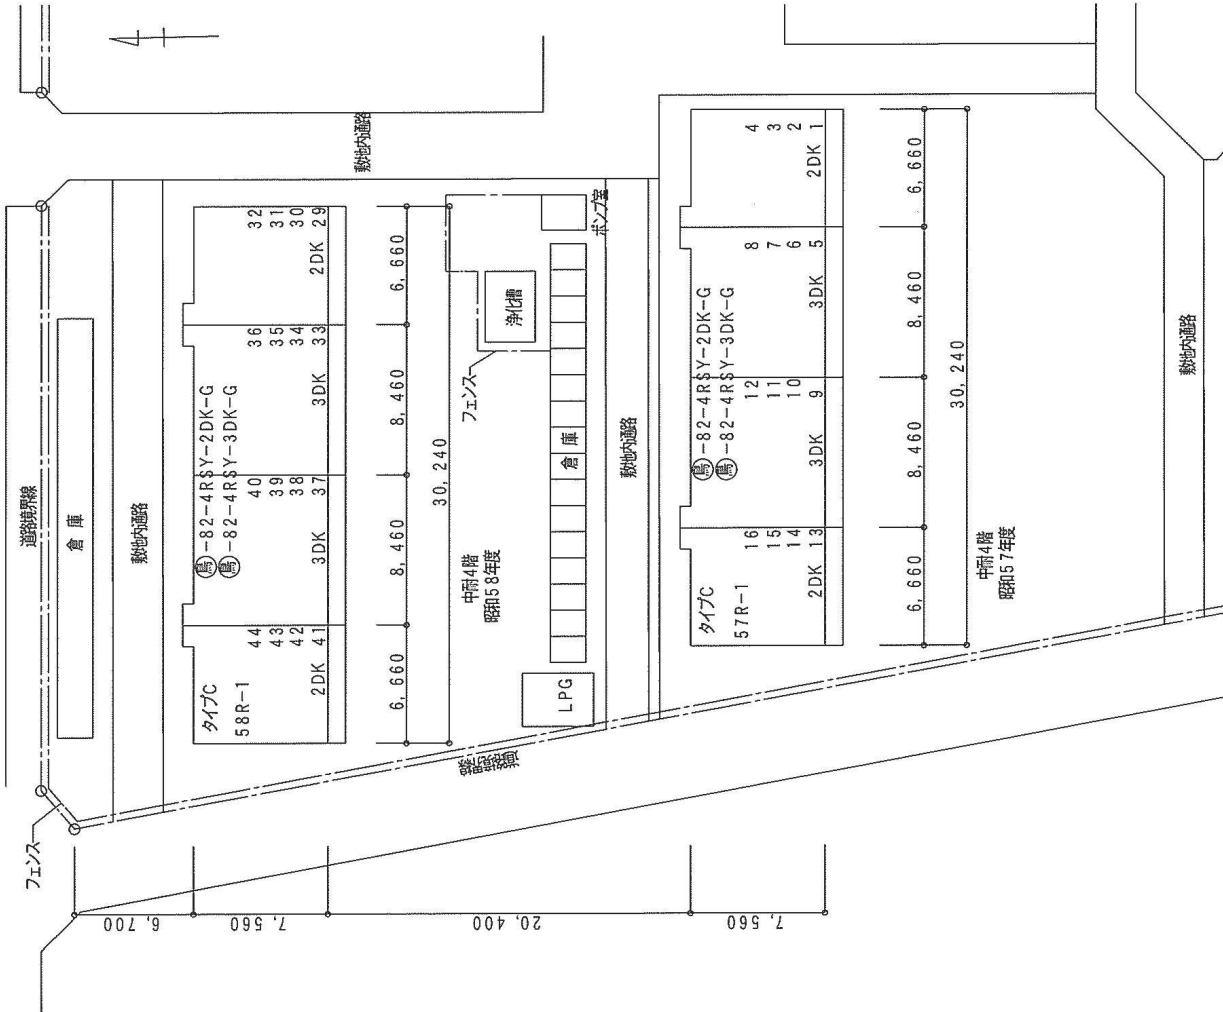

付近見取図

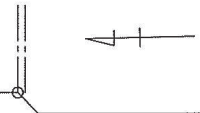

配置図 S = 1 : 300

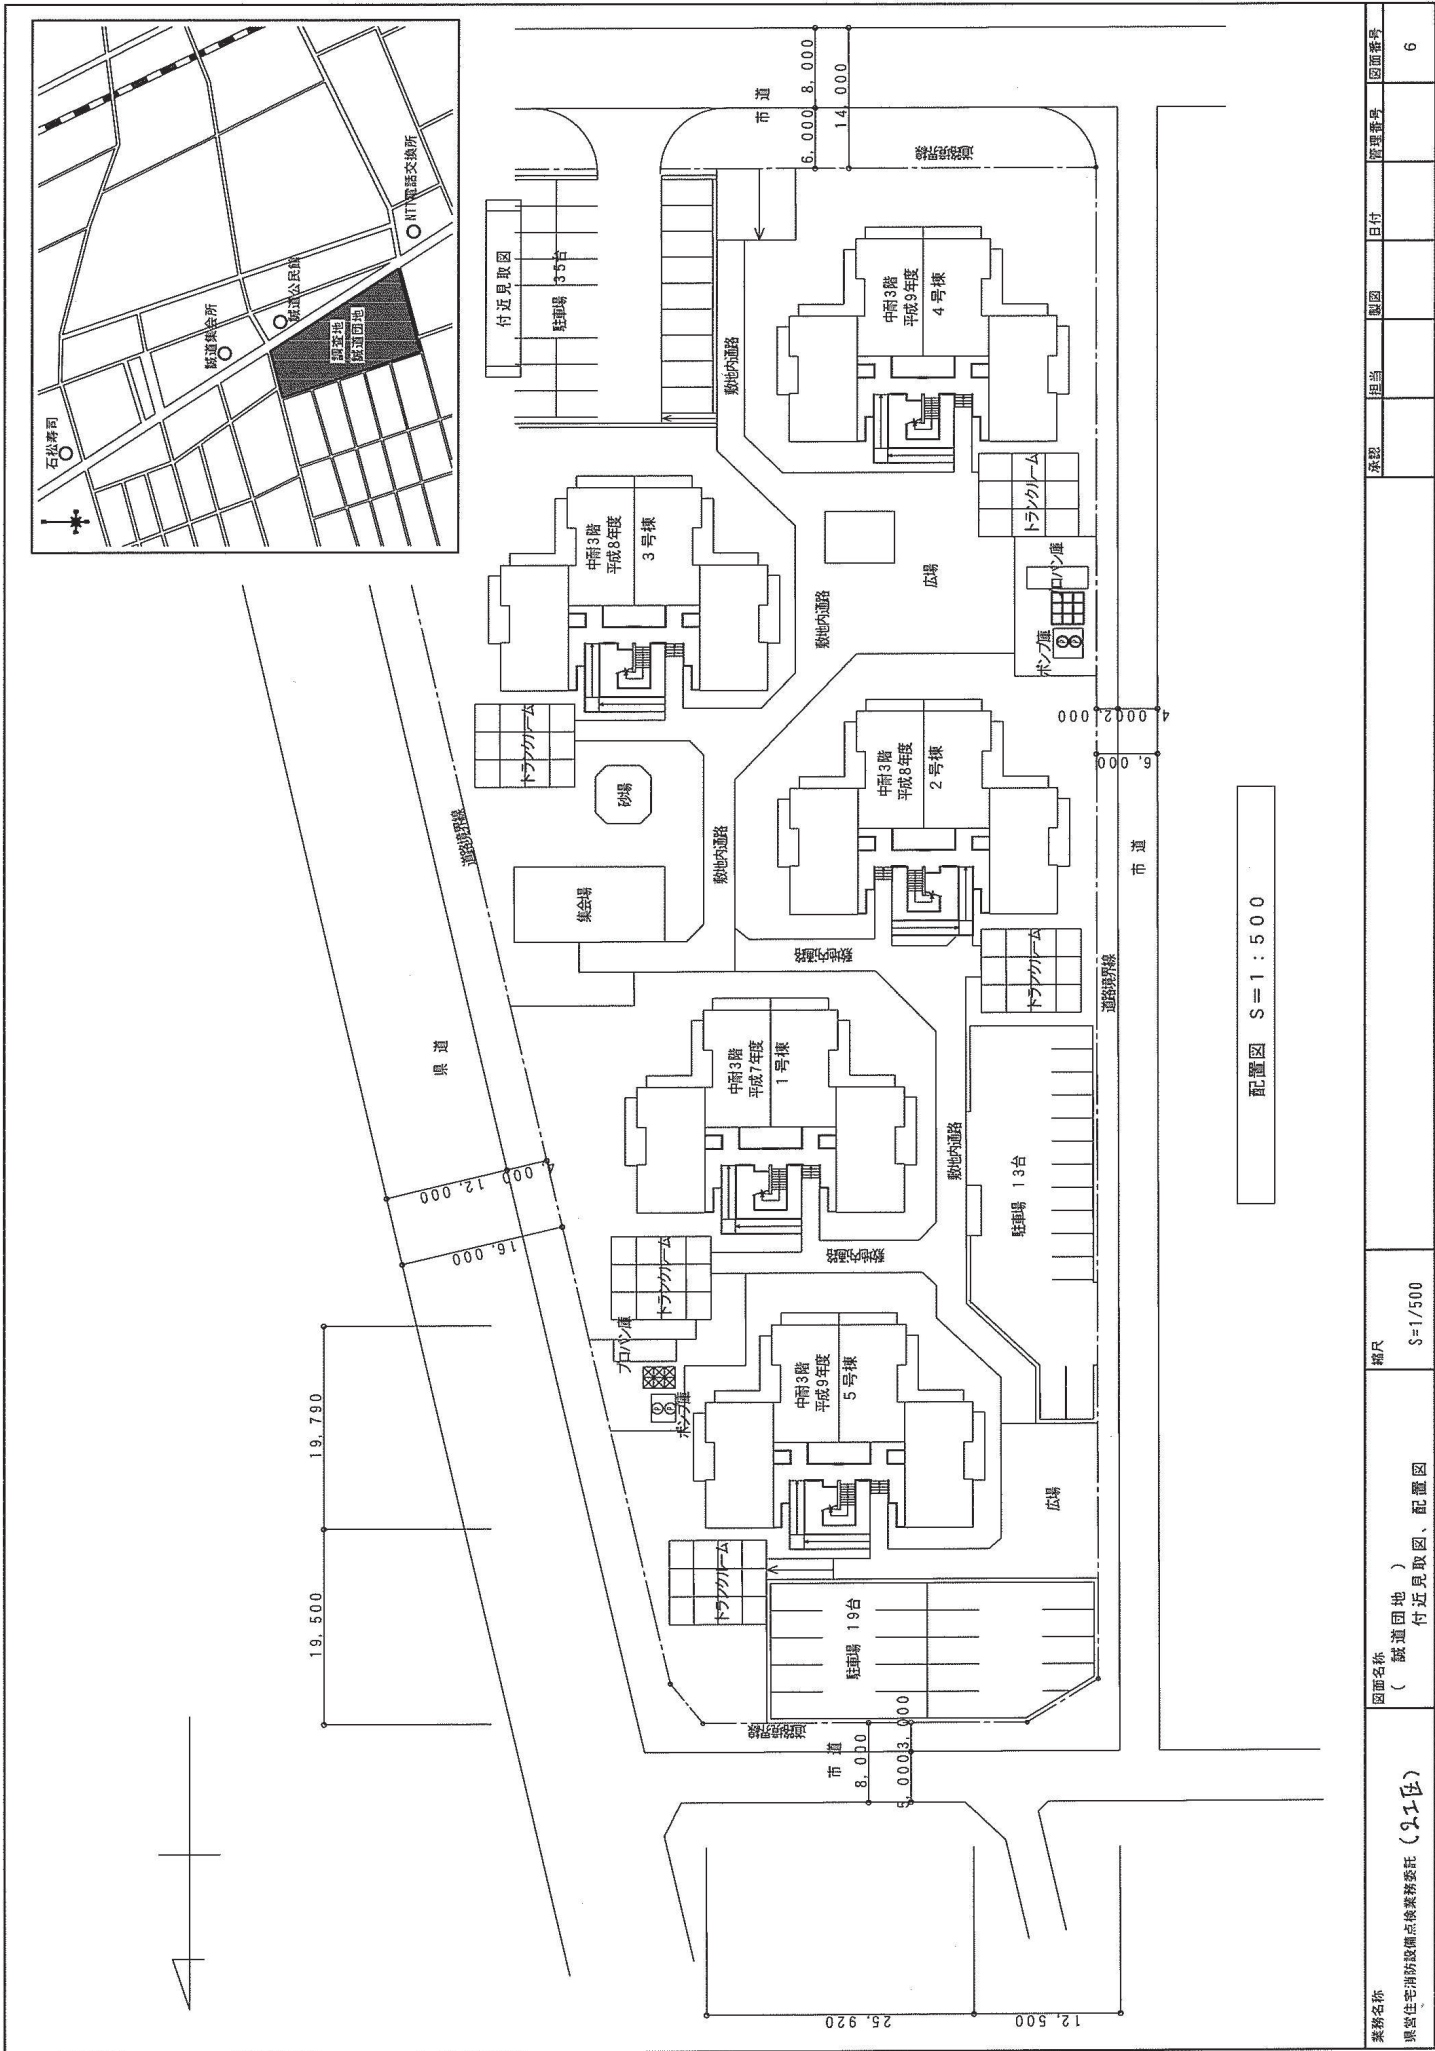

-------------------------------	-------------------------------	---------------	----	----	----	----	------	-----------

