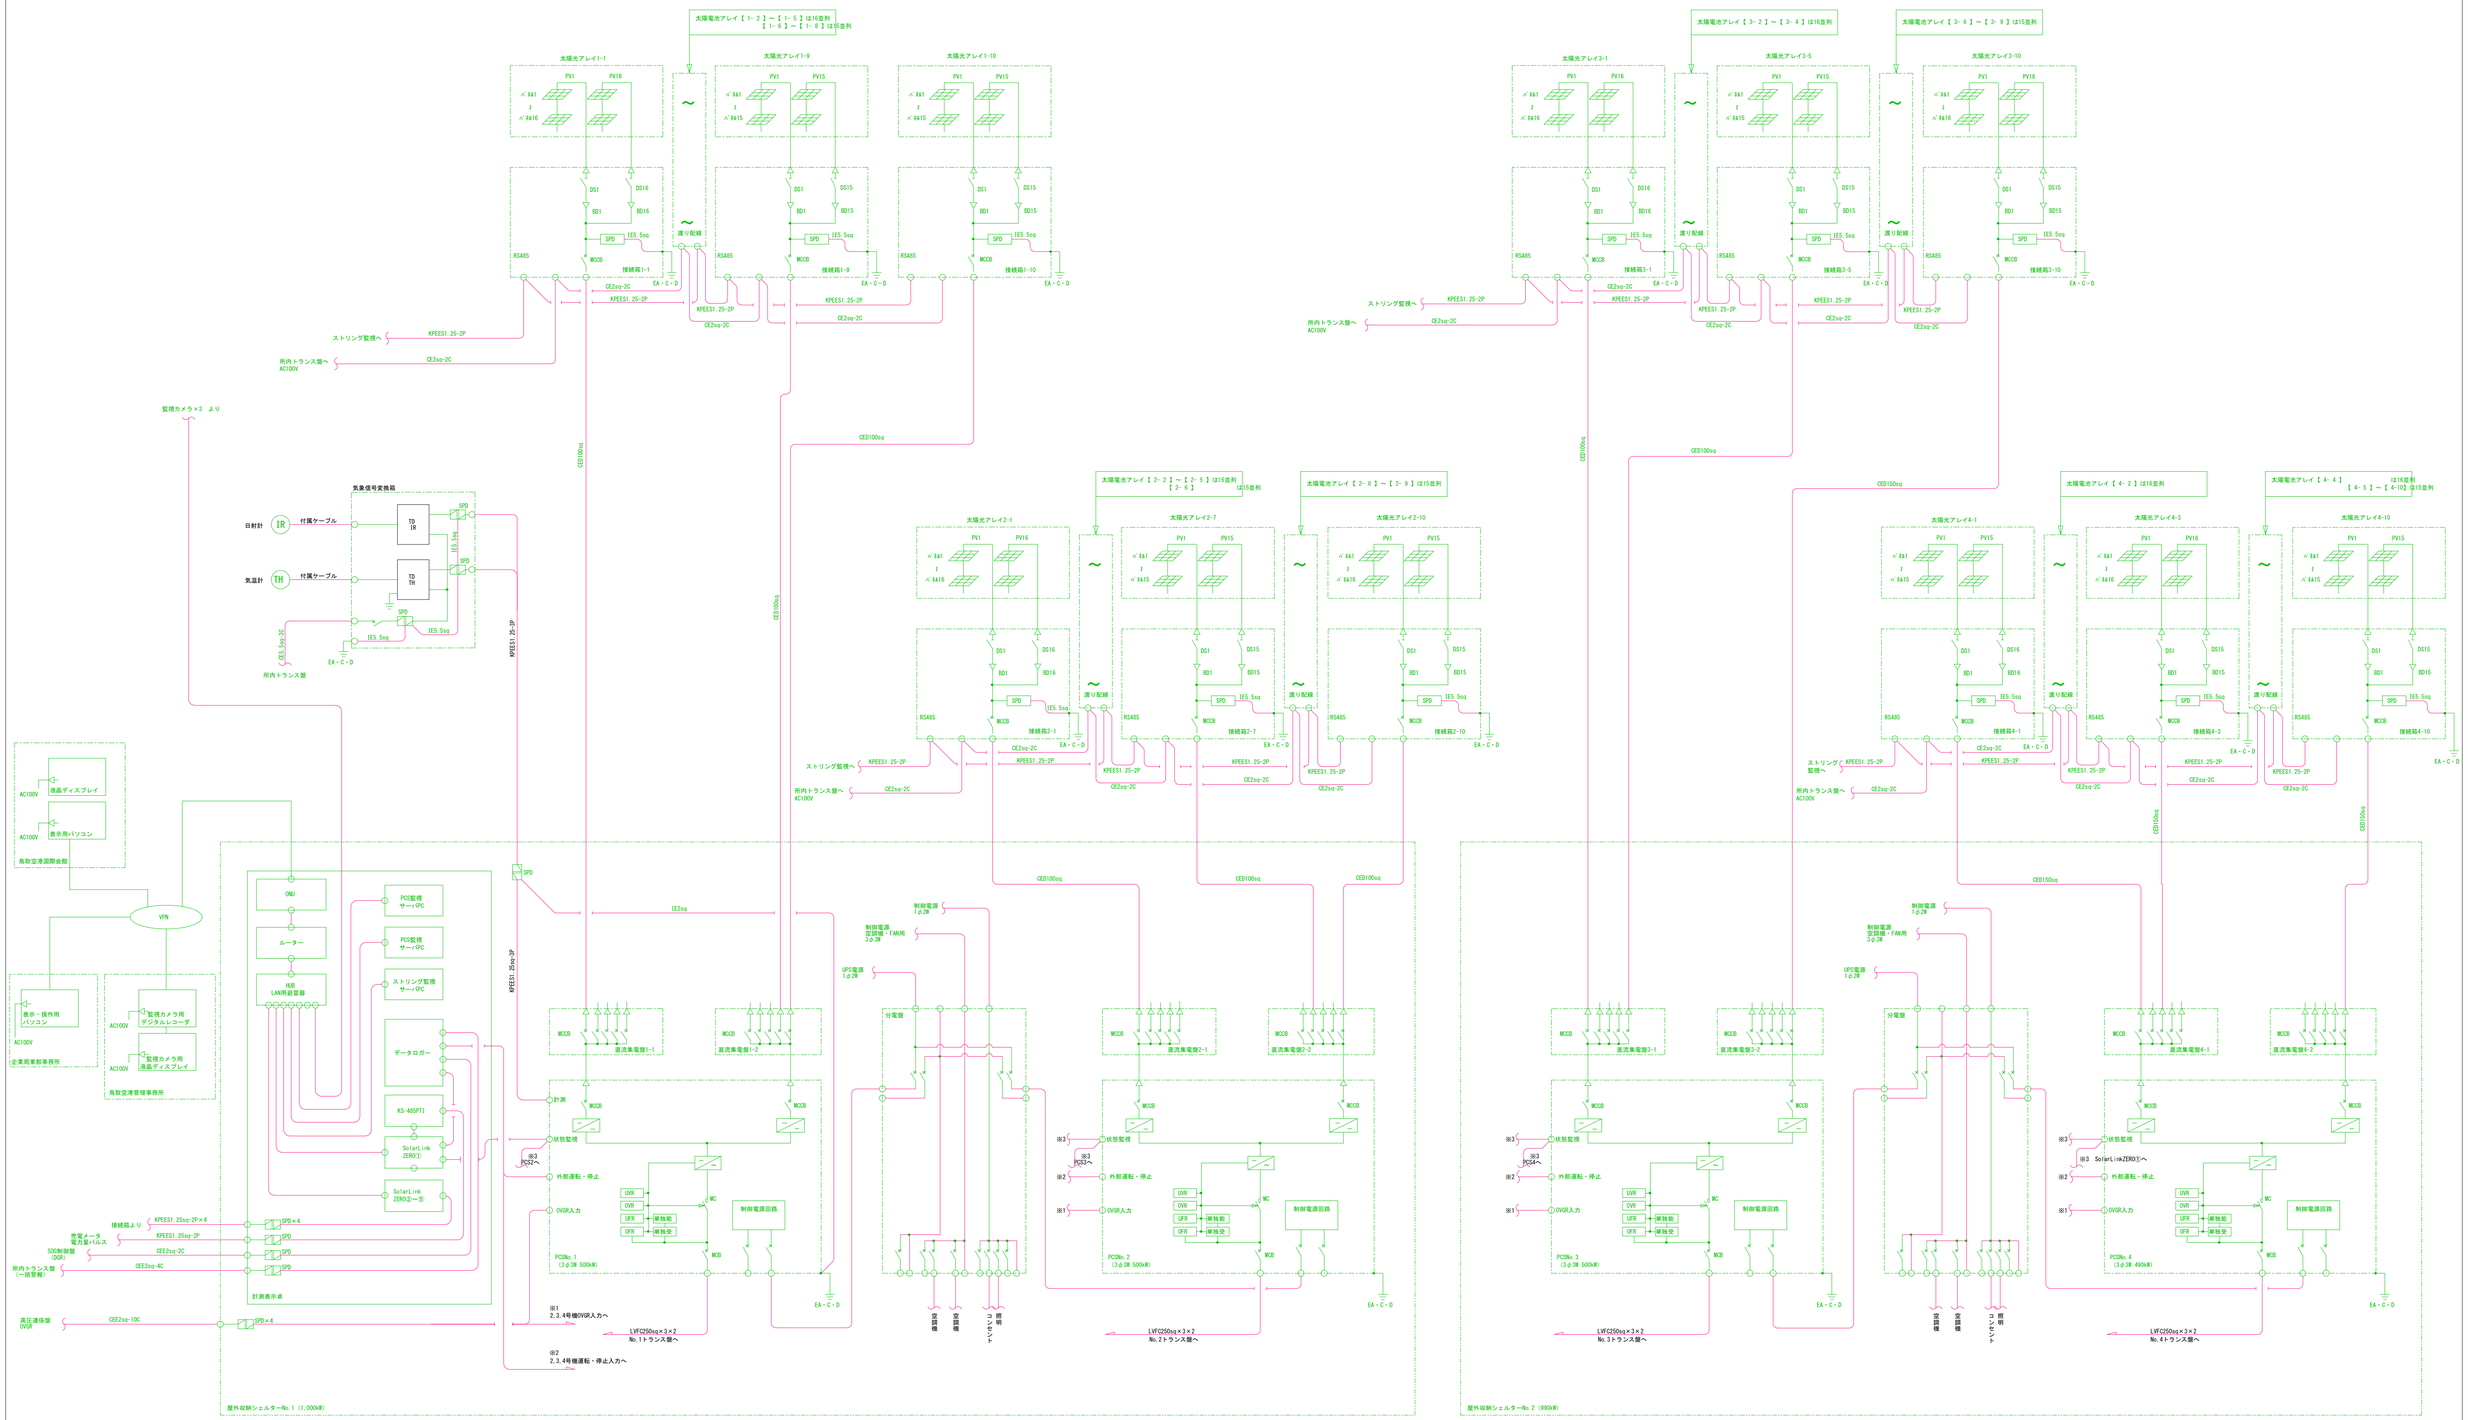

訂 正 事 項	日 付・検 印			発 行 日	施主					担 当	検 図	工事名	鳥取空港太陽光発電所建設工事	縮尺
1	／ ／	7	／ ／											－
2	／ ／	8	／ ／									図 名	単線系統図（２）	図番
3	／ ／	9	／ ／	完成年月日										E-012
4	／ ／	10	／ ／	平成 27 年 3 月 10 日									企業局東部事務所	
5		11	／ ／											