

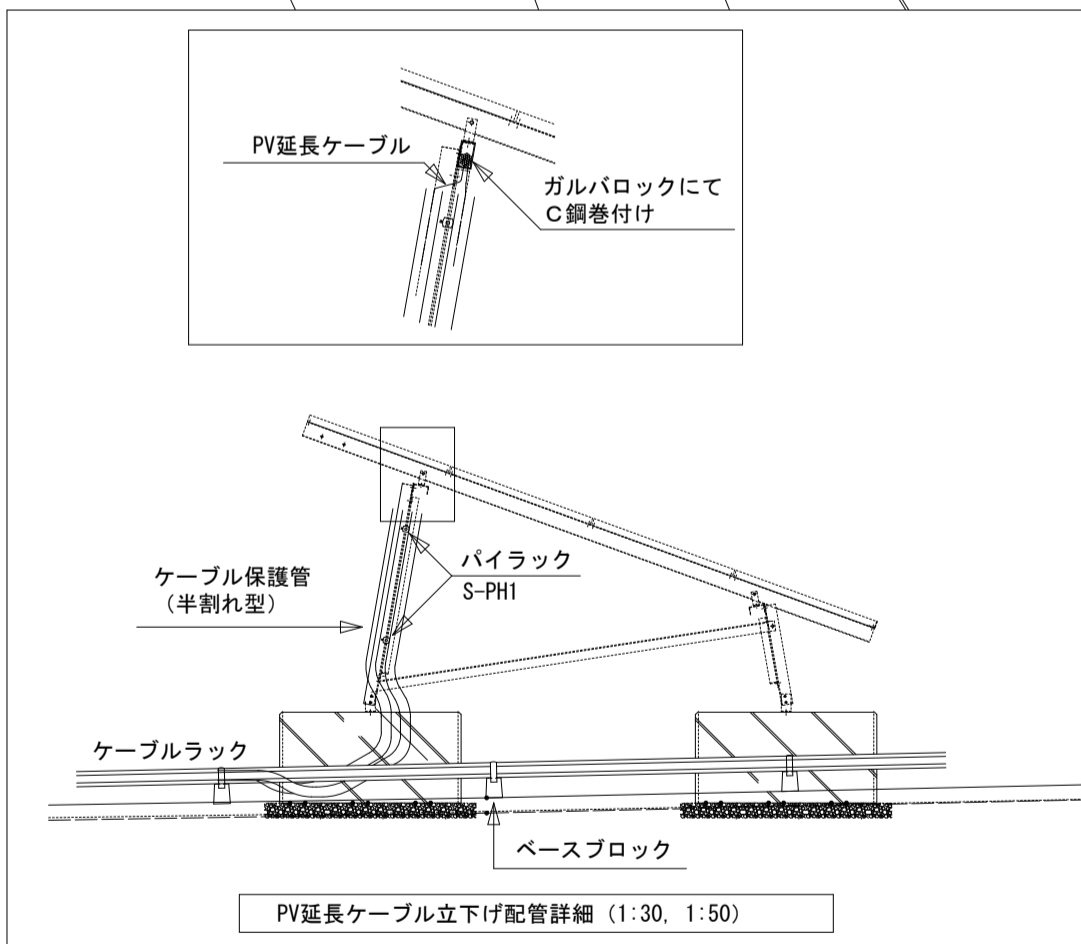


P101 P102 P103 P104 P105 P106 P107 P108 P109 P110 P201 P202 P203 P204 P205 P206 P207 P208 P209 P210 P301 P302 P303 P304 P305 P306 P307 P308 P309 P310 P401 P402 P403 P404 P405 P406 P407 P408 P409 P410

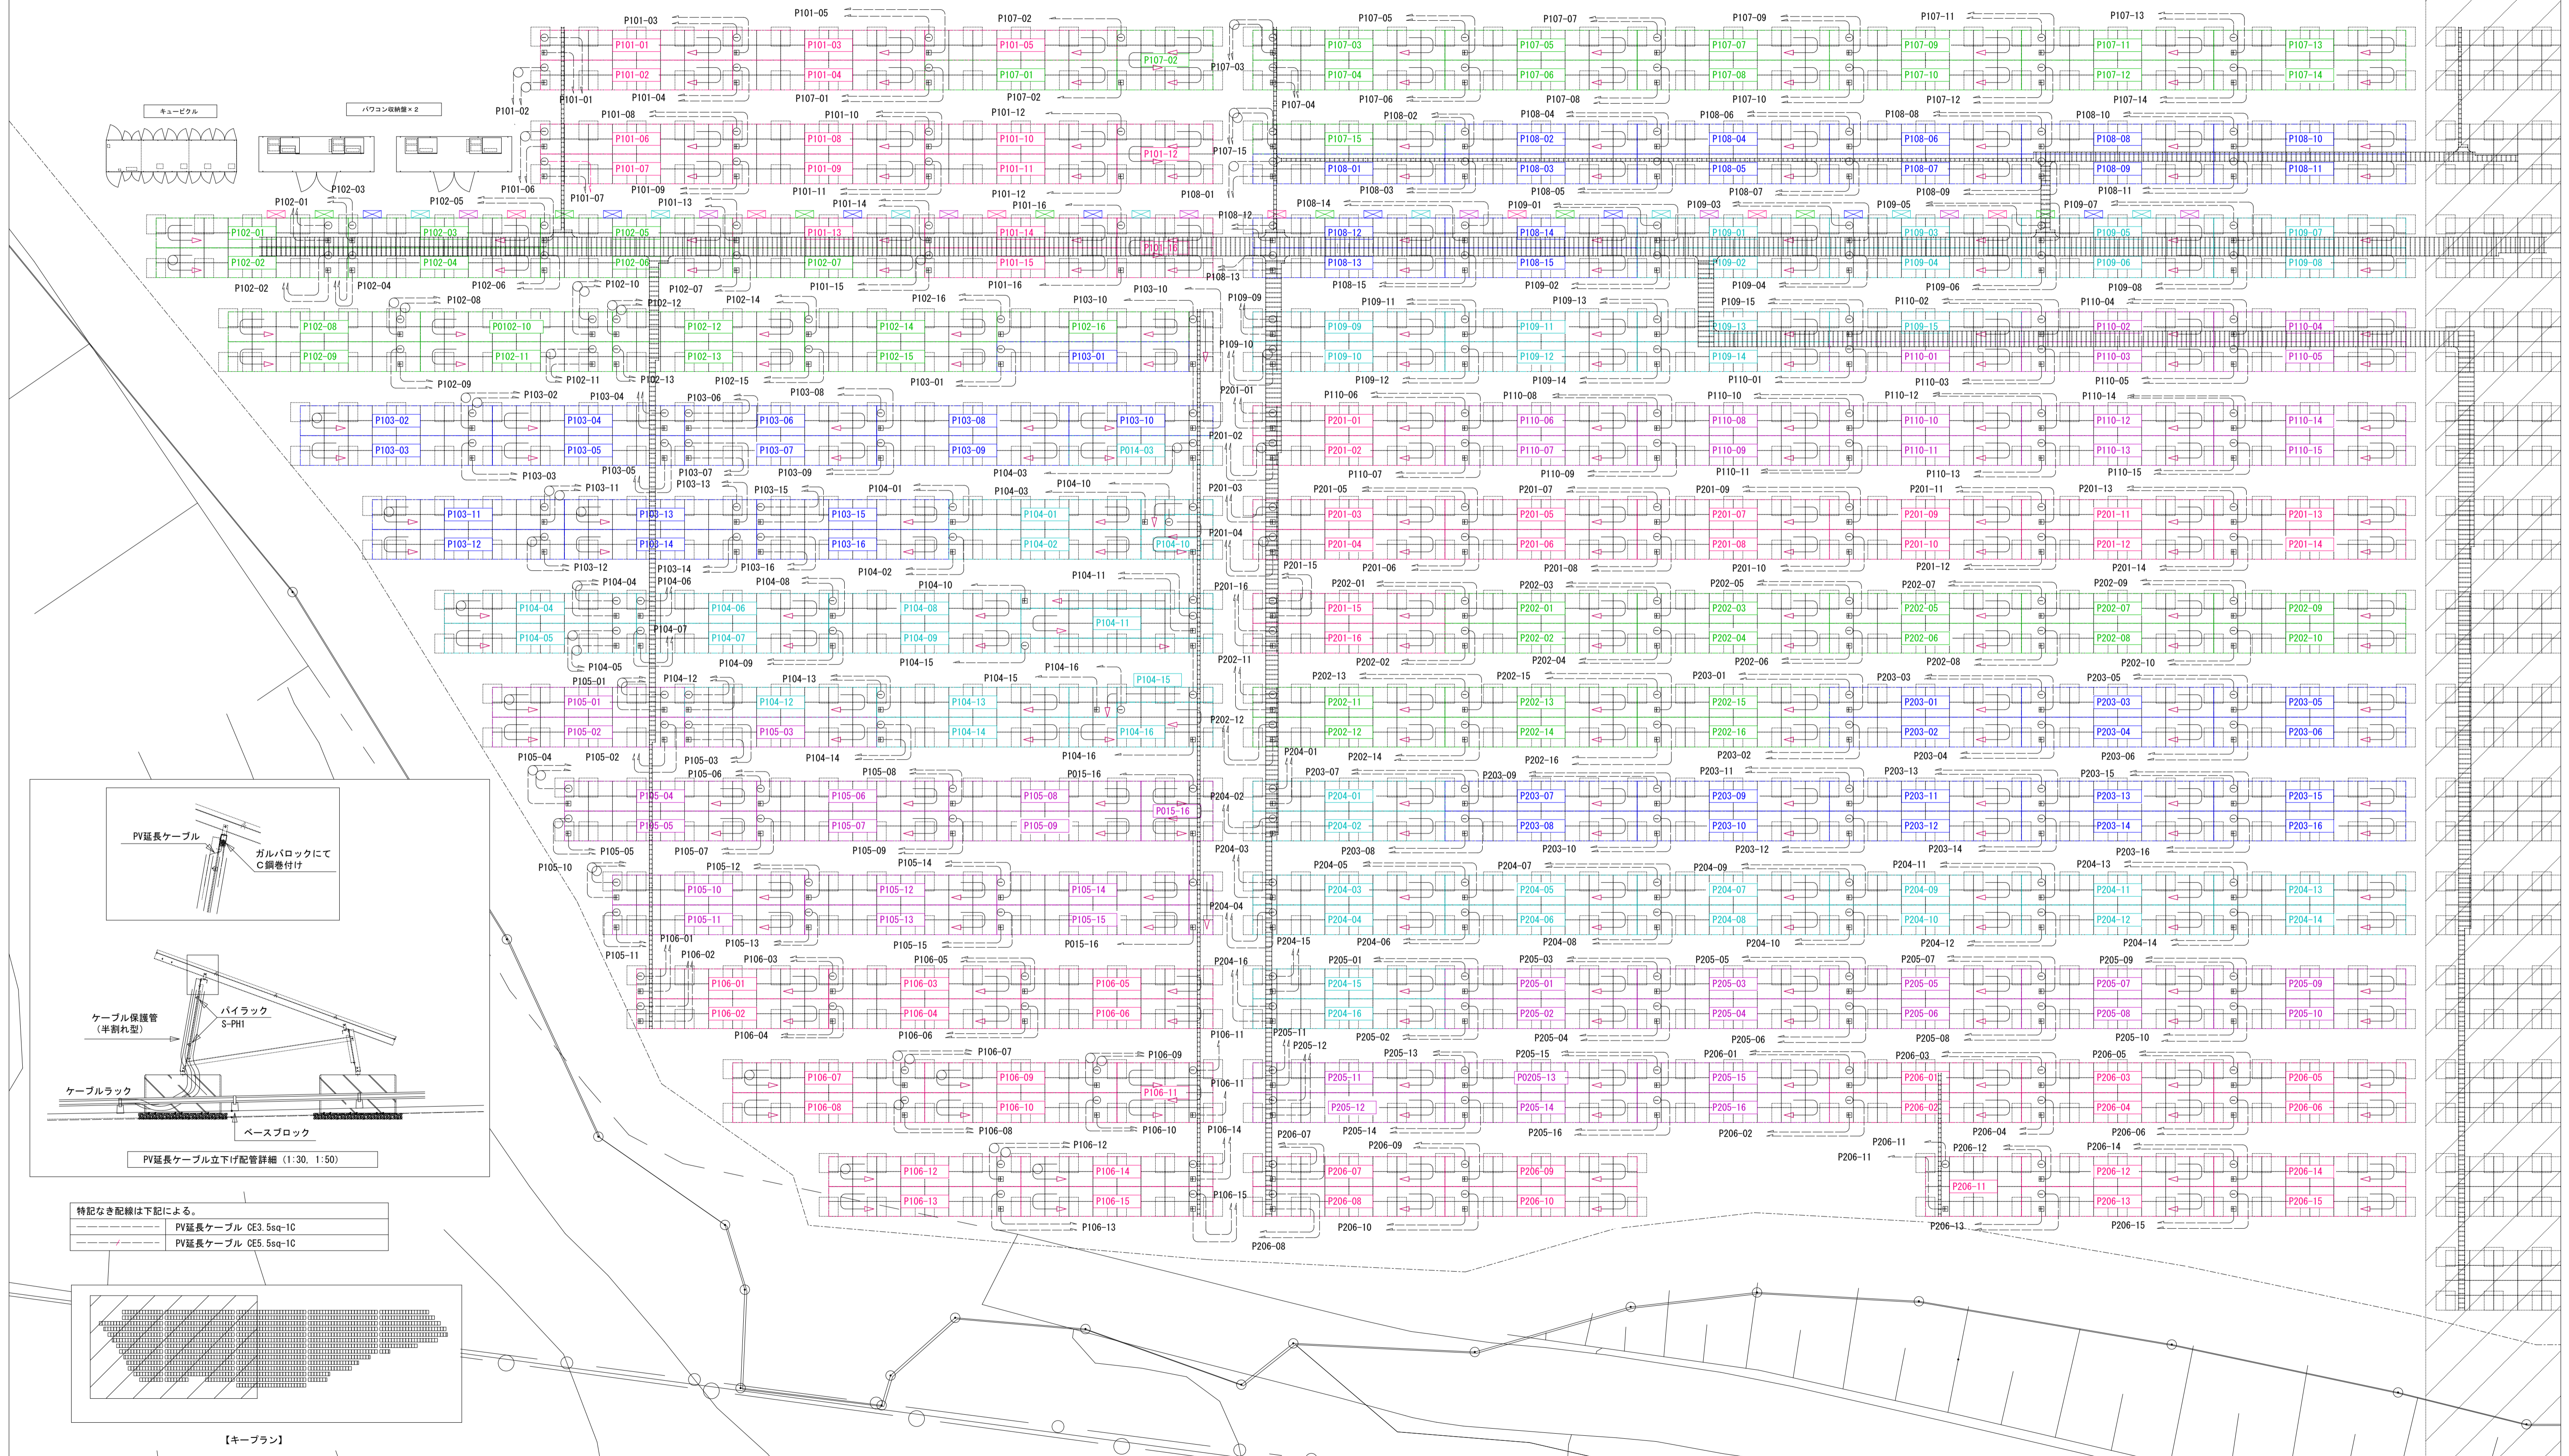

特記なき配線は下記による。
 PV延長ケーブル CE3.5sq-1C
 PV延長ケーブル CE5.5sq-1C

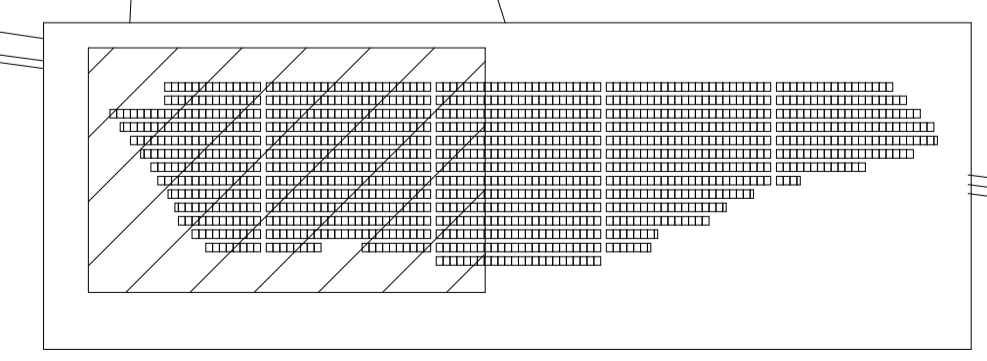

訂正事項	日付・検印	6	発行日	施主	担当	検図	工事名	編尺
1	/ /	7					鳥取空港太陽光発電所建設工事	1/200
2	/ /	8					図名	図番
3	/ /	9	完成年月日				ケーブルラック敷設図 (A・B工区)	E-022
4	/ /	10	平成 27 年 3 月 10 日				企業局東部事務所	
5	/ /	11						