


道 路 台 帳 平 面 図

修正後 鳥取県

調製年月	平成 21 年 9 月	図面縮尺	1:1,000	路線コード	21-031	道路種別	主要地方道	路線名	鳥取国府岩美線	区間	22-3 ~ 24-0	図面番号	45-21
------	-------------	------	---------	-------	--------	------	-------	-----	---------	----	-------------	------	-------

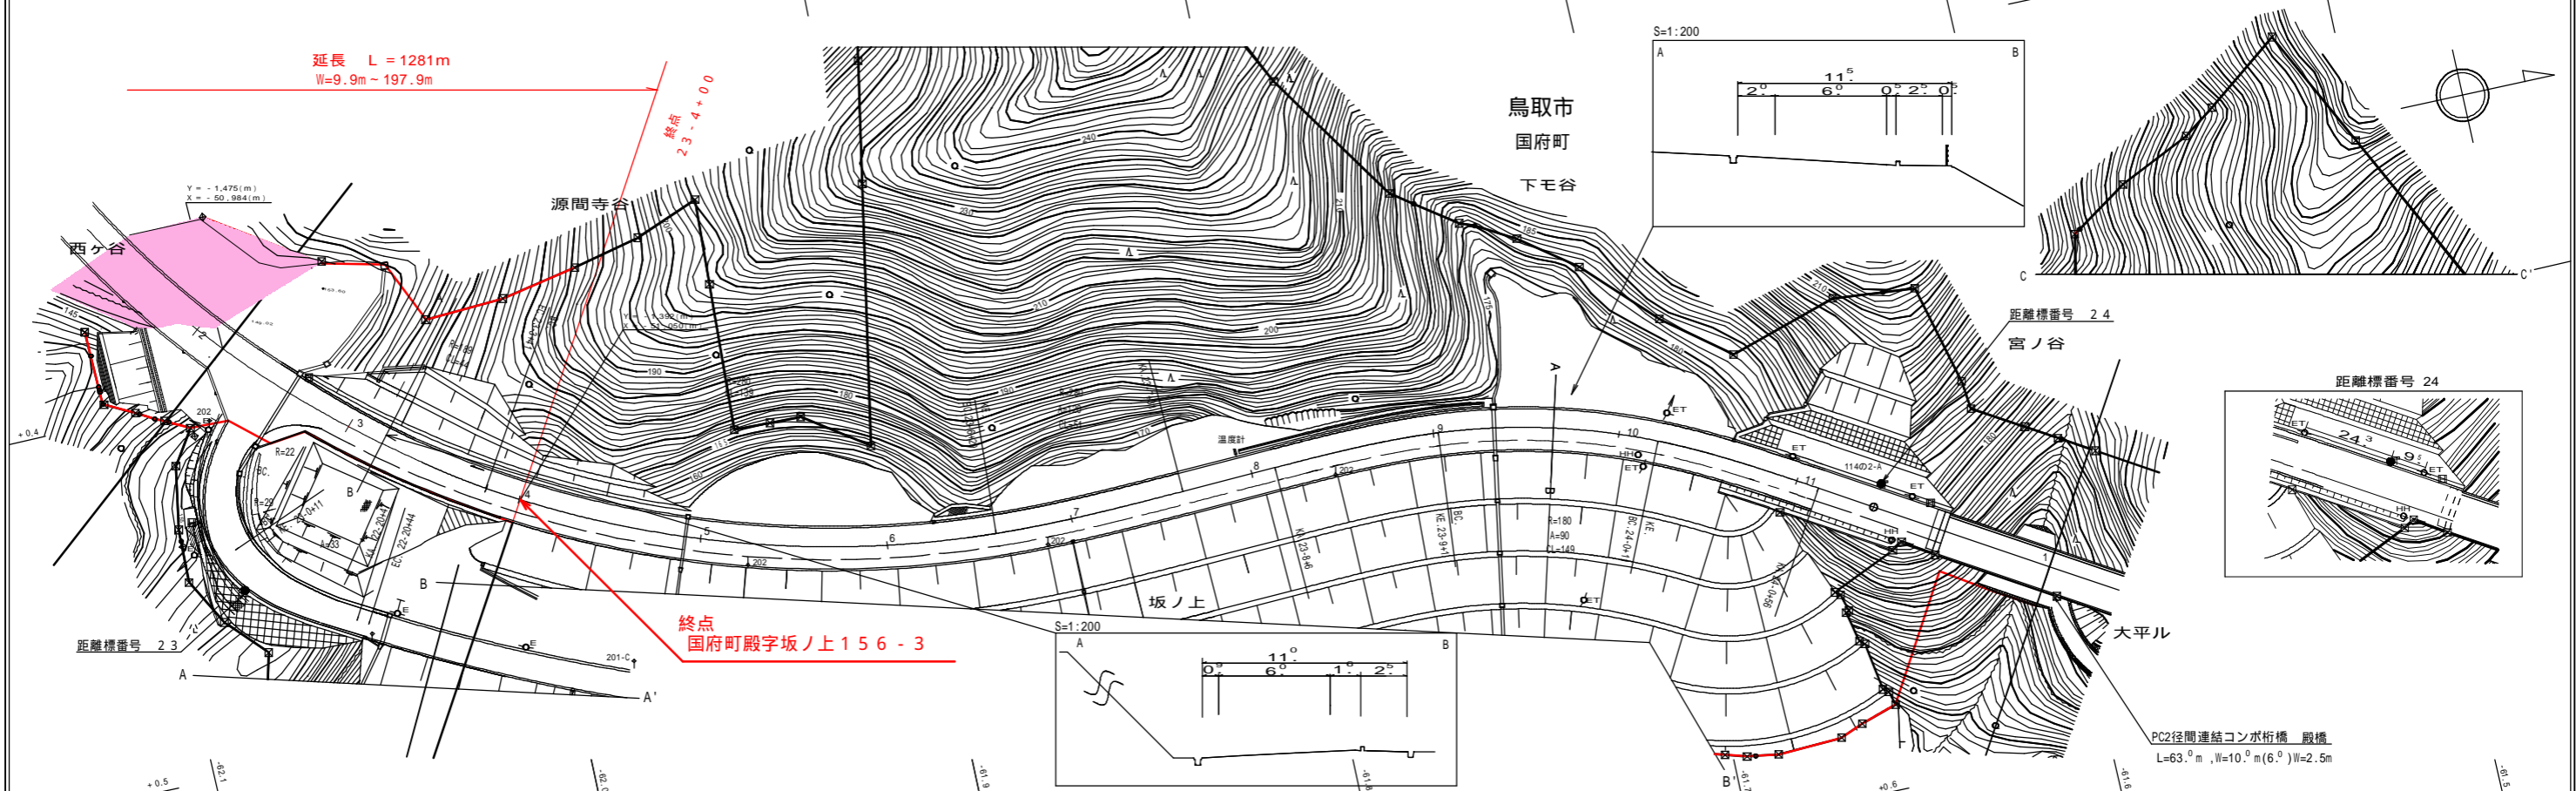

車道幅員													
路面種別													
縦断勾配													
距離程													

この図面は、建設省国土院の承認を得て、同院所管の測量機及び測量成果を使用して図製したものである。(承認番号) 昭57.平公第44号