


道 路 台 帳 平 面 図

修正前 鳥取県

調製年月	平成 18 年 11 月	図面縮尺	1:1,000	路線コード	21-031	道路種別	主要地方道	路線名	鳥取国府岩美線	区間	22-9 ~ 22-20	図面番号	45-20-1
------	--------------	------	---------	-------	--------	------	-------	-----	---------	----	--------------	------	---------

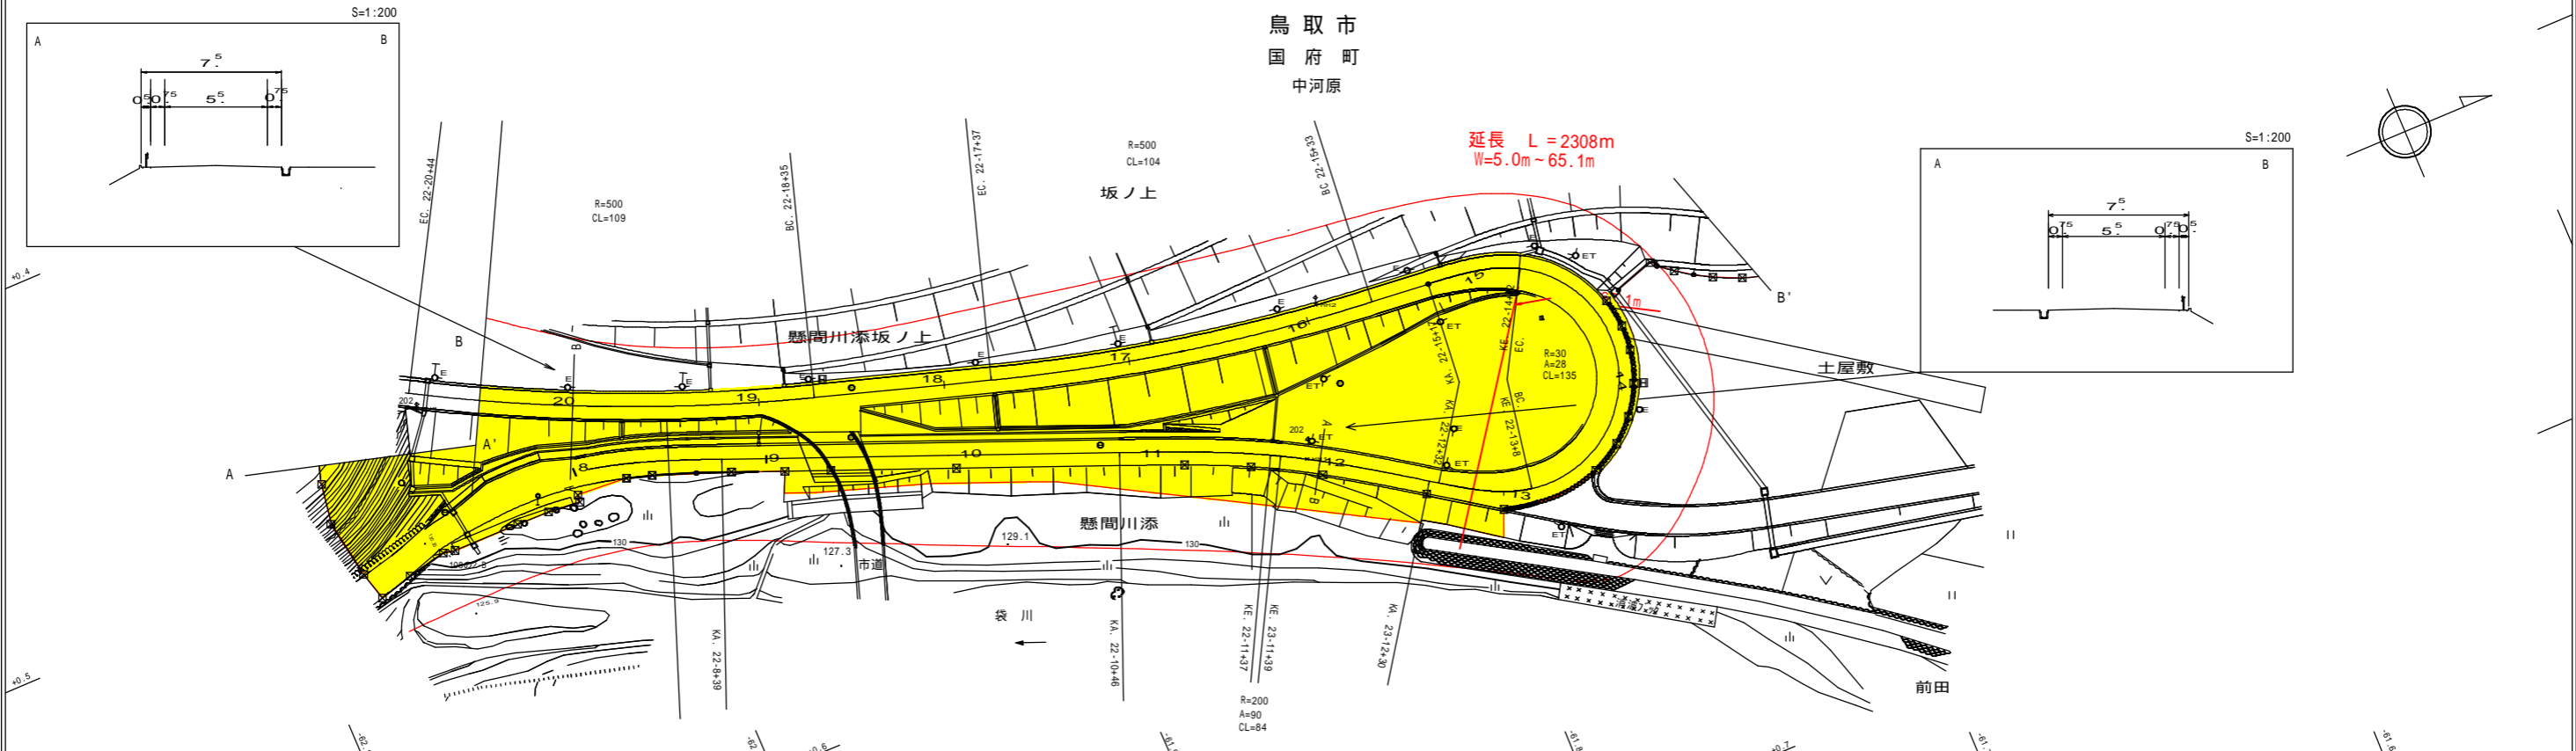

車道幅員	W=5.5											
路面種別	A											
縦断勾配	2.00%	2.95%	3.54%	3.91%	2.04%	2.50%	5.00%					
距離程	22-8 +25 131.6	22-10 +37 133.9	22-13 +48 137.4	22-14 +37 140.2	22-17 +17 145.5	22-18 +17 146.3	22-19 +19 147.6					

この図面は、建設省国土院院長の承認を得て、同院所管の測量標及び測量成果等を使用して作成したものである。(承認番号) 昭56. 中4第41号。