道路台帳平面図　鳥取県

調整年月	平成21年10月	図面縮尺	1:1,000	路線コード	21−035	道路種別	主要地方道	路線名	西伯根雨線	区間	17−1 〜 17−11	図面番号	34−16

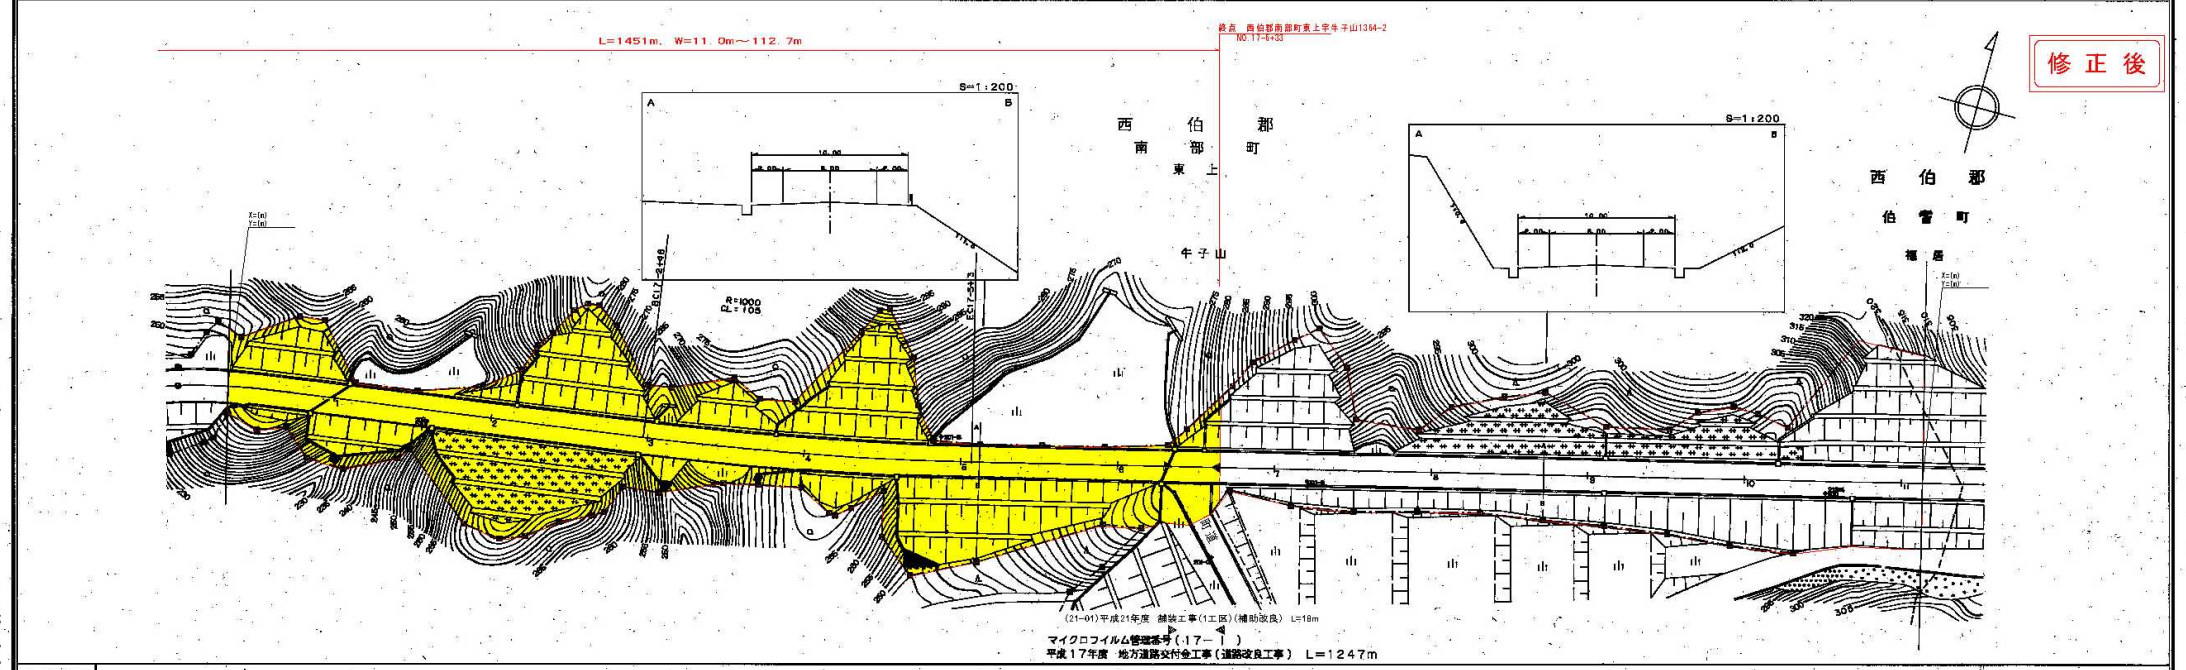

車道幅員	W×6.0
路面種類	A
縦断勾配	245.1 / 8.0% / 280.3 / 4.7% / 285.9
距離程	17−0 +16 / 17−9 +6 / 17−11 +26

株式会社ワーパス
株式会社アートスペース