
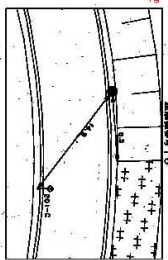
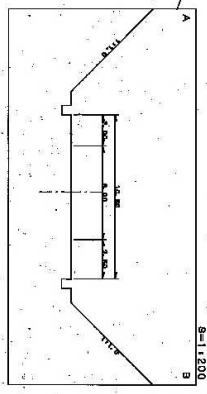
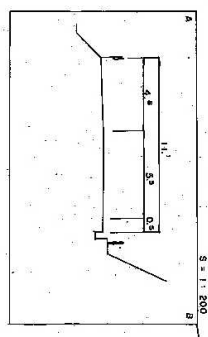


# 道路台帳平面図

鳥取県

修正前

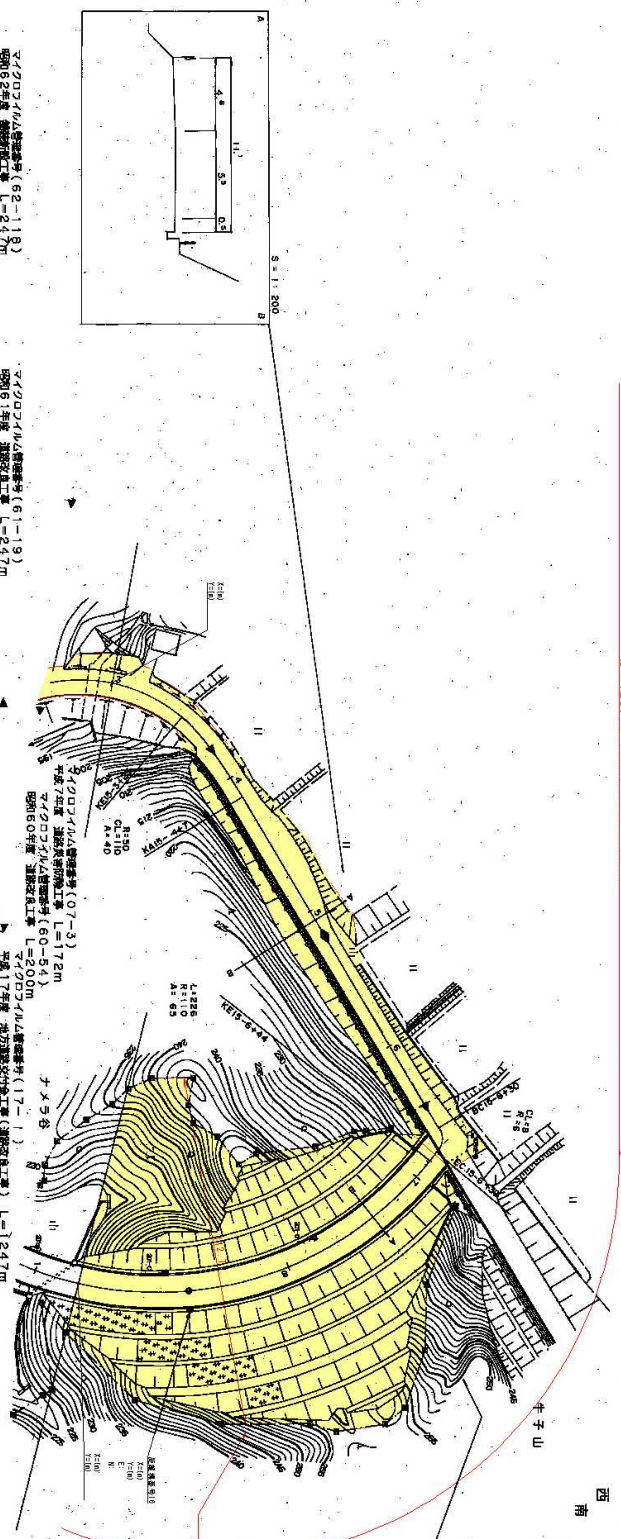

