


道 路 台 帳 平 面 図

鳥 取 県

調整年月	平成 22 年 3 月	図面縮尺	1 : 1000	路線コード	22-103	道路種別	一般県道	路線名	若桜湯村温泉線	区間	1-0 ~ 2-1	図面番号	34-2
------	-------------	------	----------	-------	--------	------	------	-----	---------	----	-----------	------	------

変更後

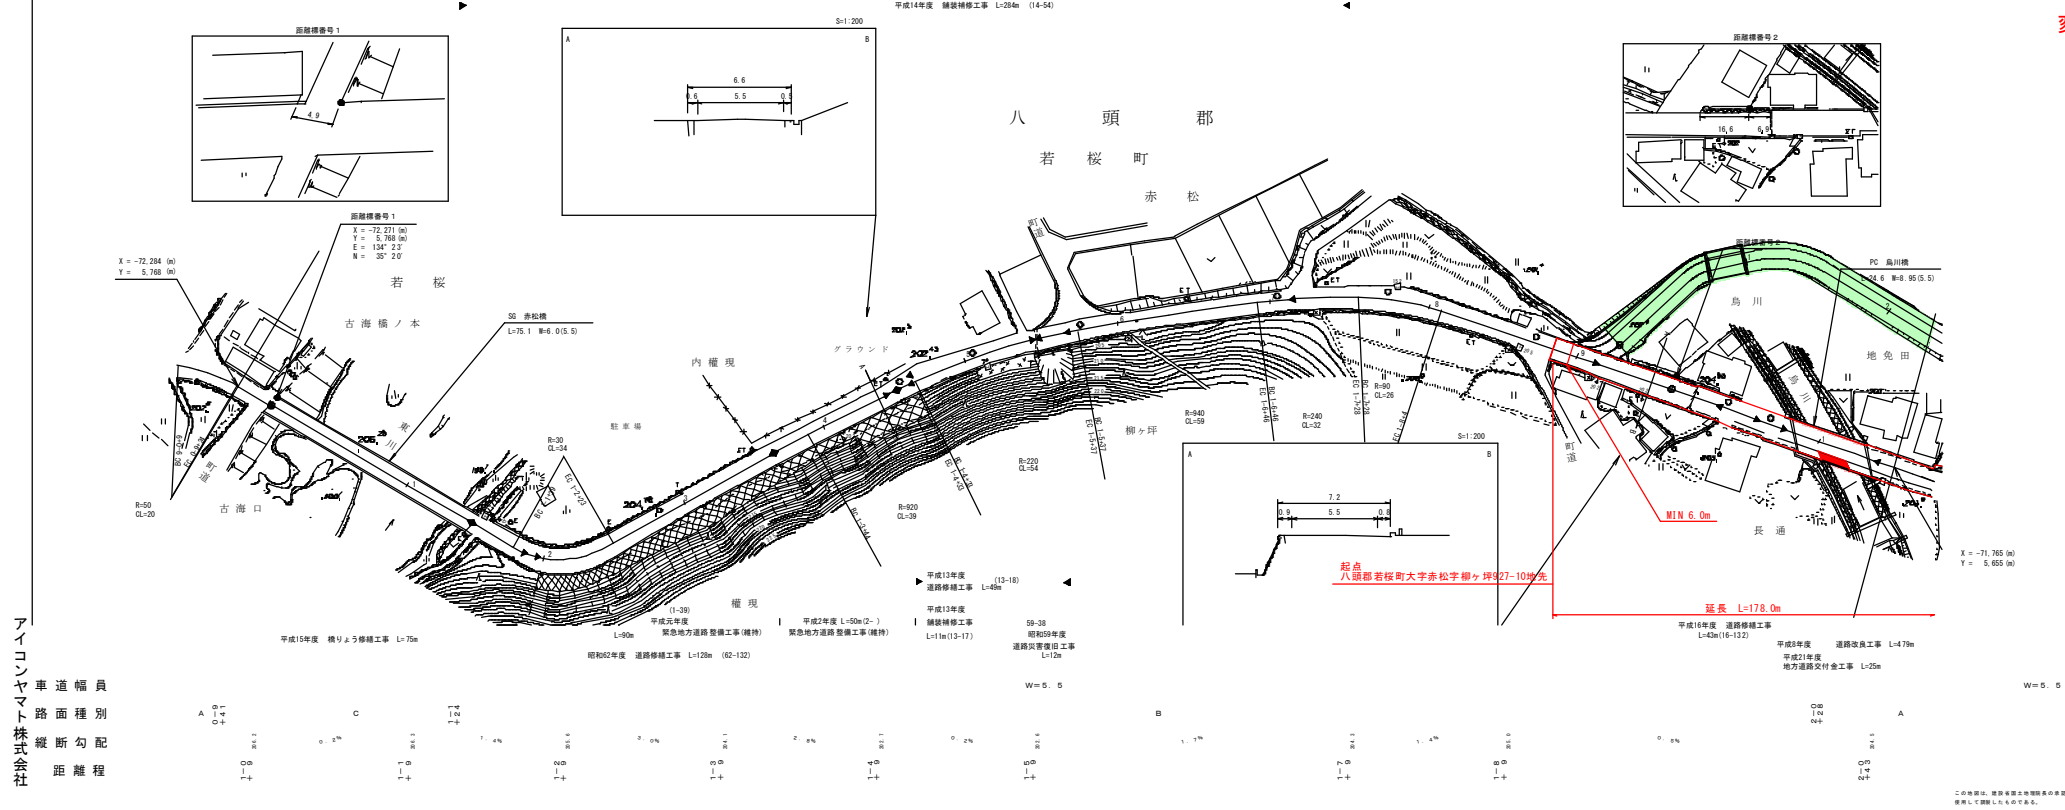

マイコンヤマト株式会社

車道幅員
路面種別
縦断勾配
距離程

