


# 道路台帳平面図


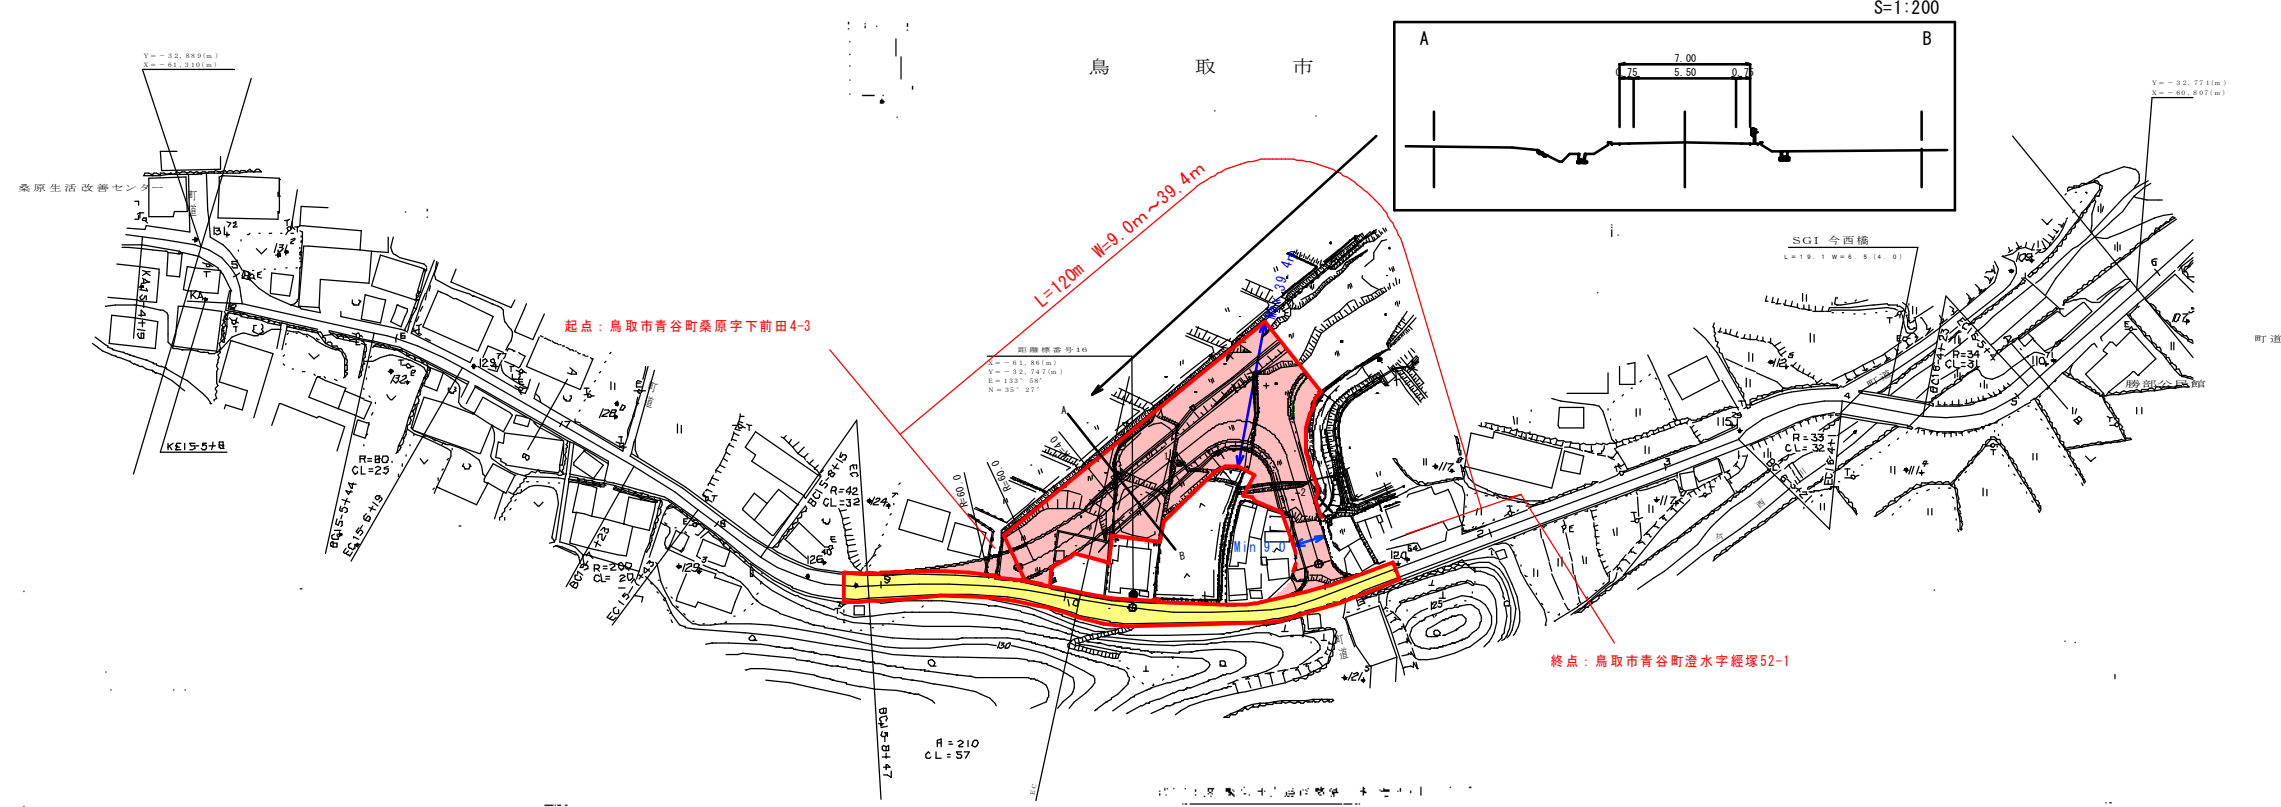

変更後