
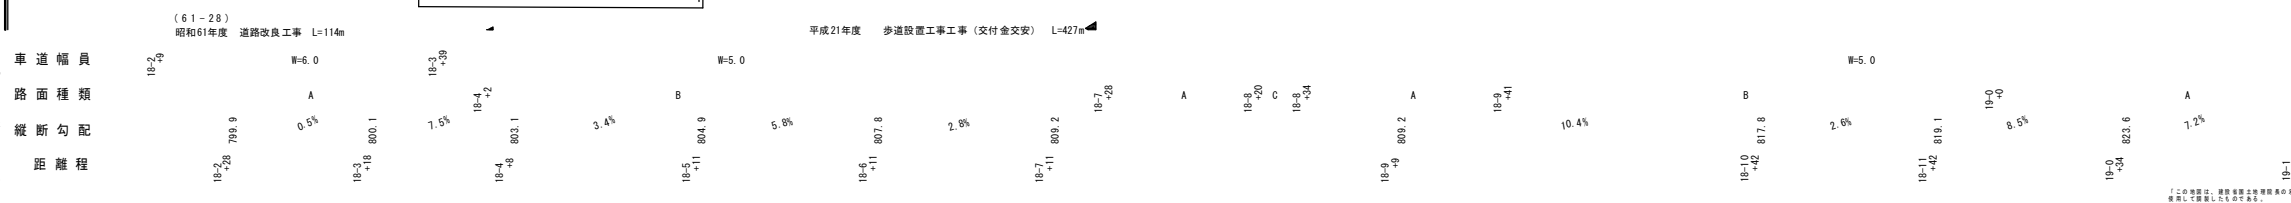


道 路 台 帳 平 面 図

鳥 取 県

調整年月	平成 22 年 3 月	図面縮尺	1 : 1,000	路線コード	22-158	道路種別	一般県道	路線名	大山口停車場大山線	区間	17-2~18-2	図面番号	23-19
------	-------------	------	-----------	-------	--------	------	------	-----	-----------	----	-----------	------	-------

変更後

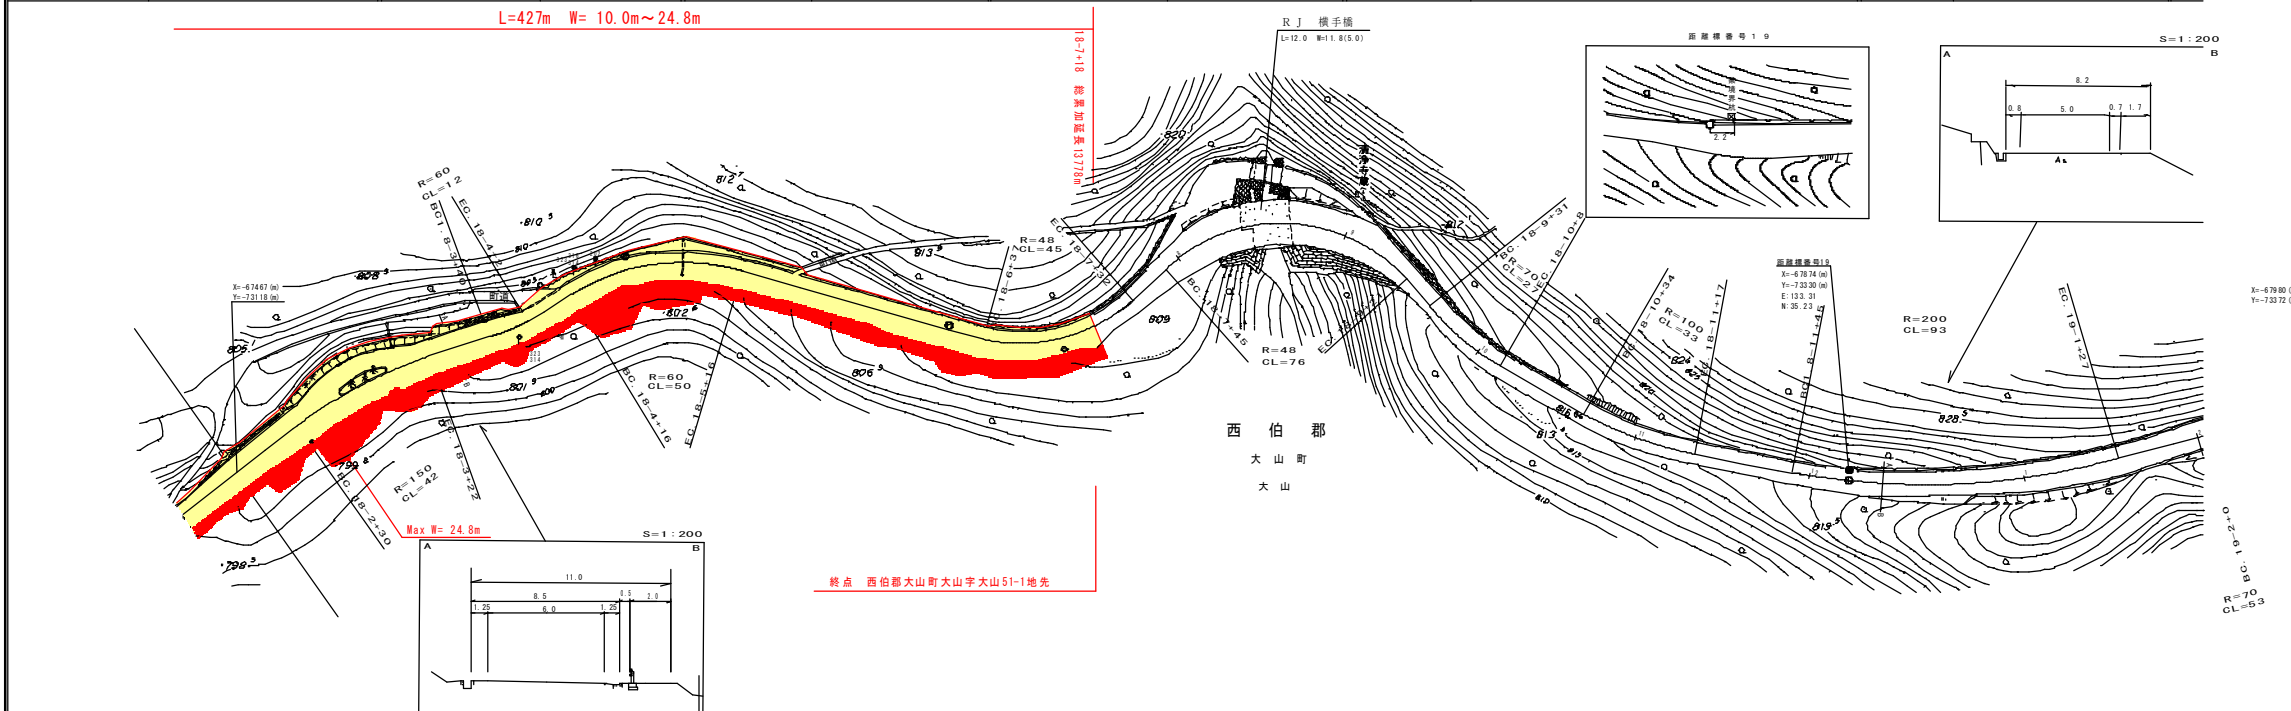


車
道
幅
員
路
面
種
類
縦
断
勾
配
距
離
程

