道路台帳平面図

調製年月	平成17年 3月	図面縮尺	1/1000	路線コード	21 － 036	道路種別	主要地方道	路線名	名和岸本線	区間	4－6～5－7	図
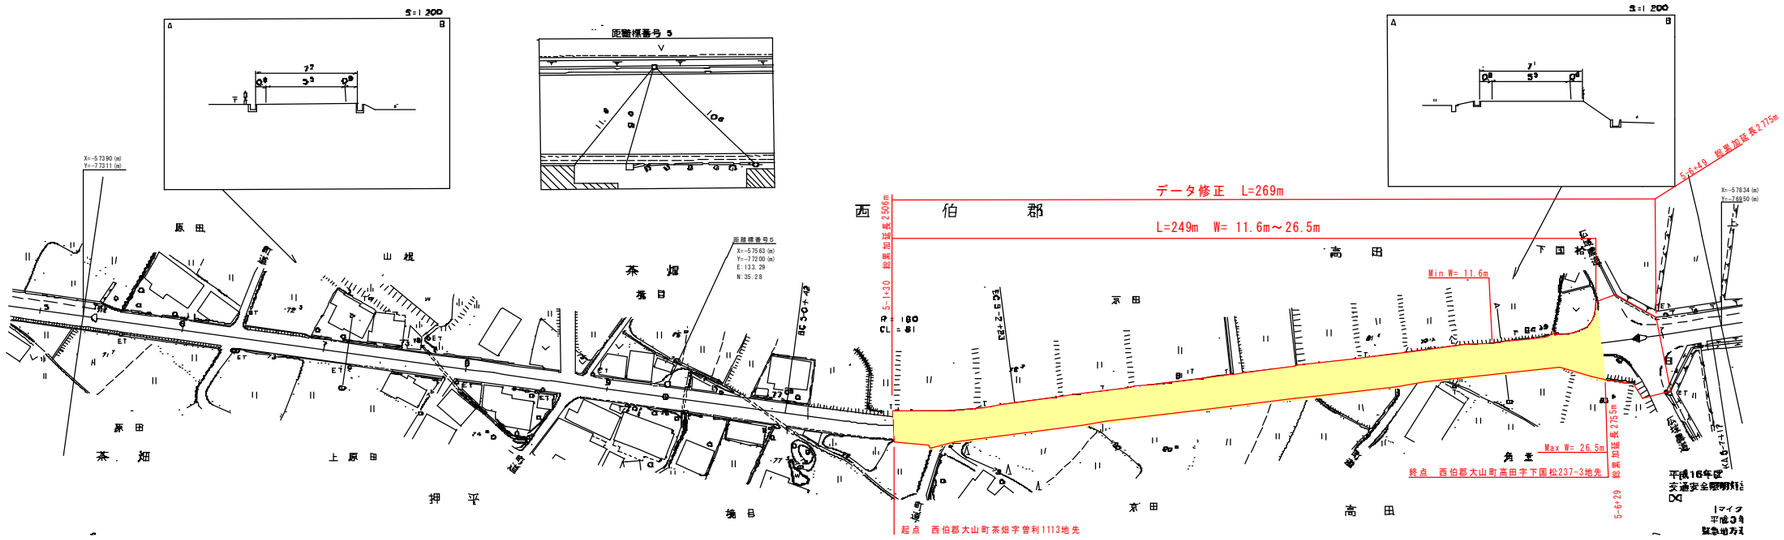
変更前