道　路　台　帳　平　面　図

鳥　取　県

調整年月	平成 ２２ 年 ３ 月	図面縮尺	1:1,000	路線コード	１５－１８３	道路種別	国　道	路線名	国　道　183　号	区間	２４－６～２６－２	図面番号	４１－２３

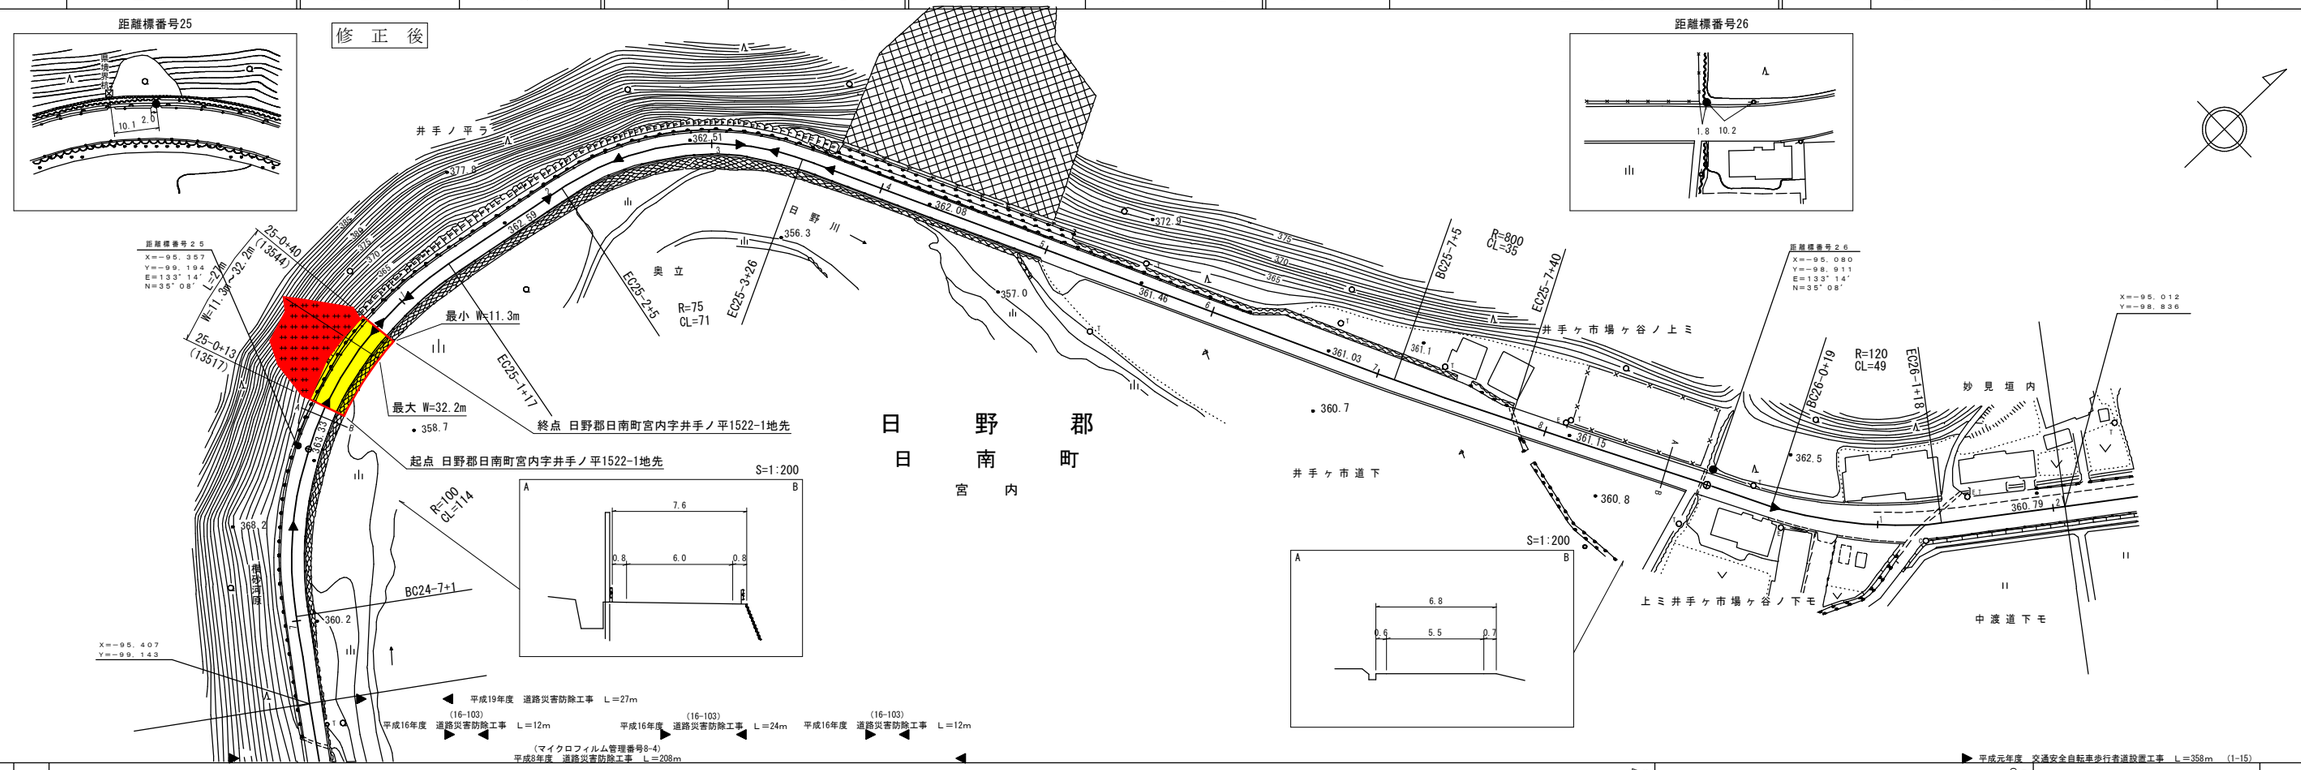

車道幅員	W=6.0	25−7 +30	W=5.5	26−0 +39 W=6.0
路面種類	A			
縦断勾配	1.1%	0.4%	0.7%	0% 0.7%
距離程	25−1 +6 (362.7)	25−4 +6 (362.1)	25−7 +6 (361.1)	26−1 +9 (361.1)

株式会社ワーパス
アジア航測株式会社
㈱ヒノコンサルタント
株式会社広洋コンサルタント