6・7-2

道　路　台　帳　平　面　図

鳥　取　県

調整年月	平成２２年３月	図面縮尺	1：1000	路線コード	15 － 373	道路種別	一般国道	路線名	373　号	区間	17－10～18－8	図面番号	22－14

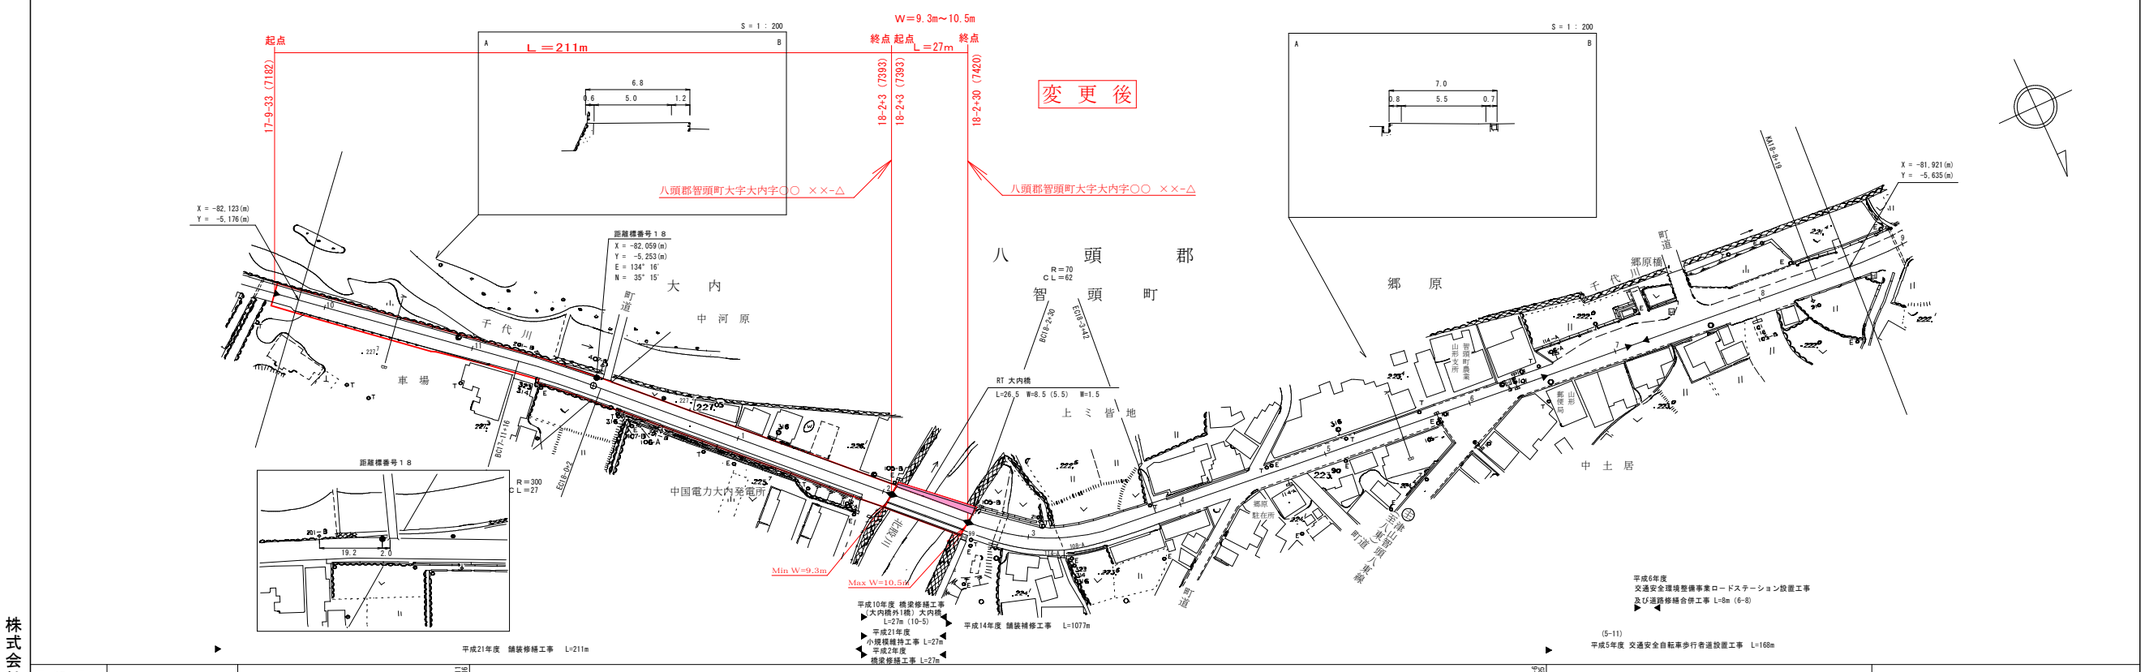

車道幅員	W=5.0	W=5.5		W=6.0	
路面種別		A			
縦断勾配	1.25	2.05	0.25	0.25	
距離程	18－7 225.4	18－8 224.4	18－9 223.0	18－10 222.8	

株式会社　日化技研

この地図は、建設省国土地理院長の承認を得て、同院所管の測量標及び測量成果を使用して調製したものである。　（承認番号）総５５．　中公第４４号