道　路　台　帳　平　面　図

鳥　取　県

調製年月	平成 21年 11月	図面縮尺	1:1,000	路線コード	22−326	道路種別	一般県道	路線名	大山スマートインター線	区間	0−0〜1-2	図面番号	3−1

新設区間

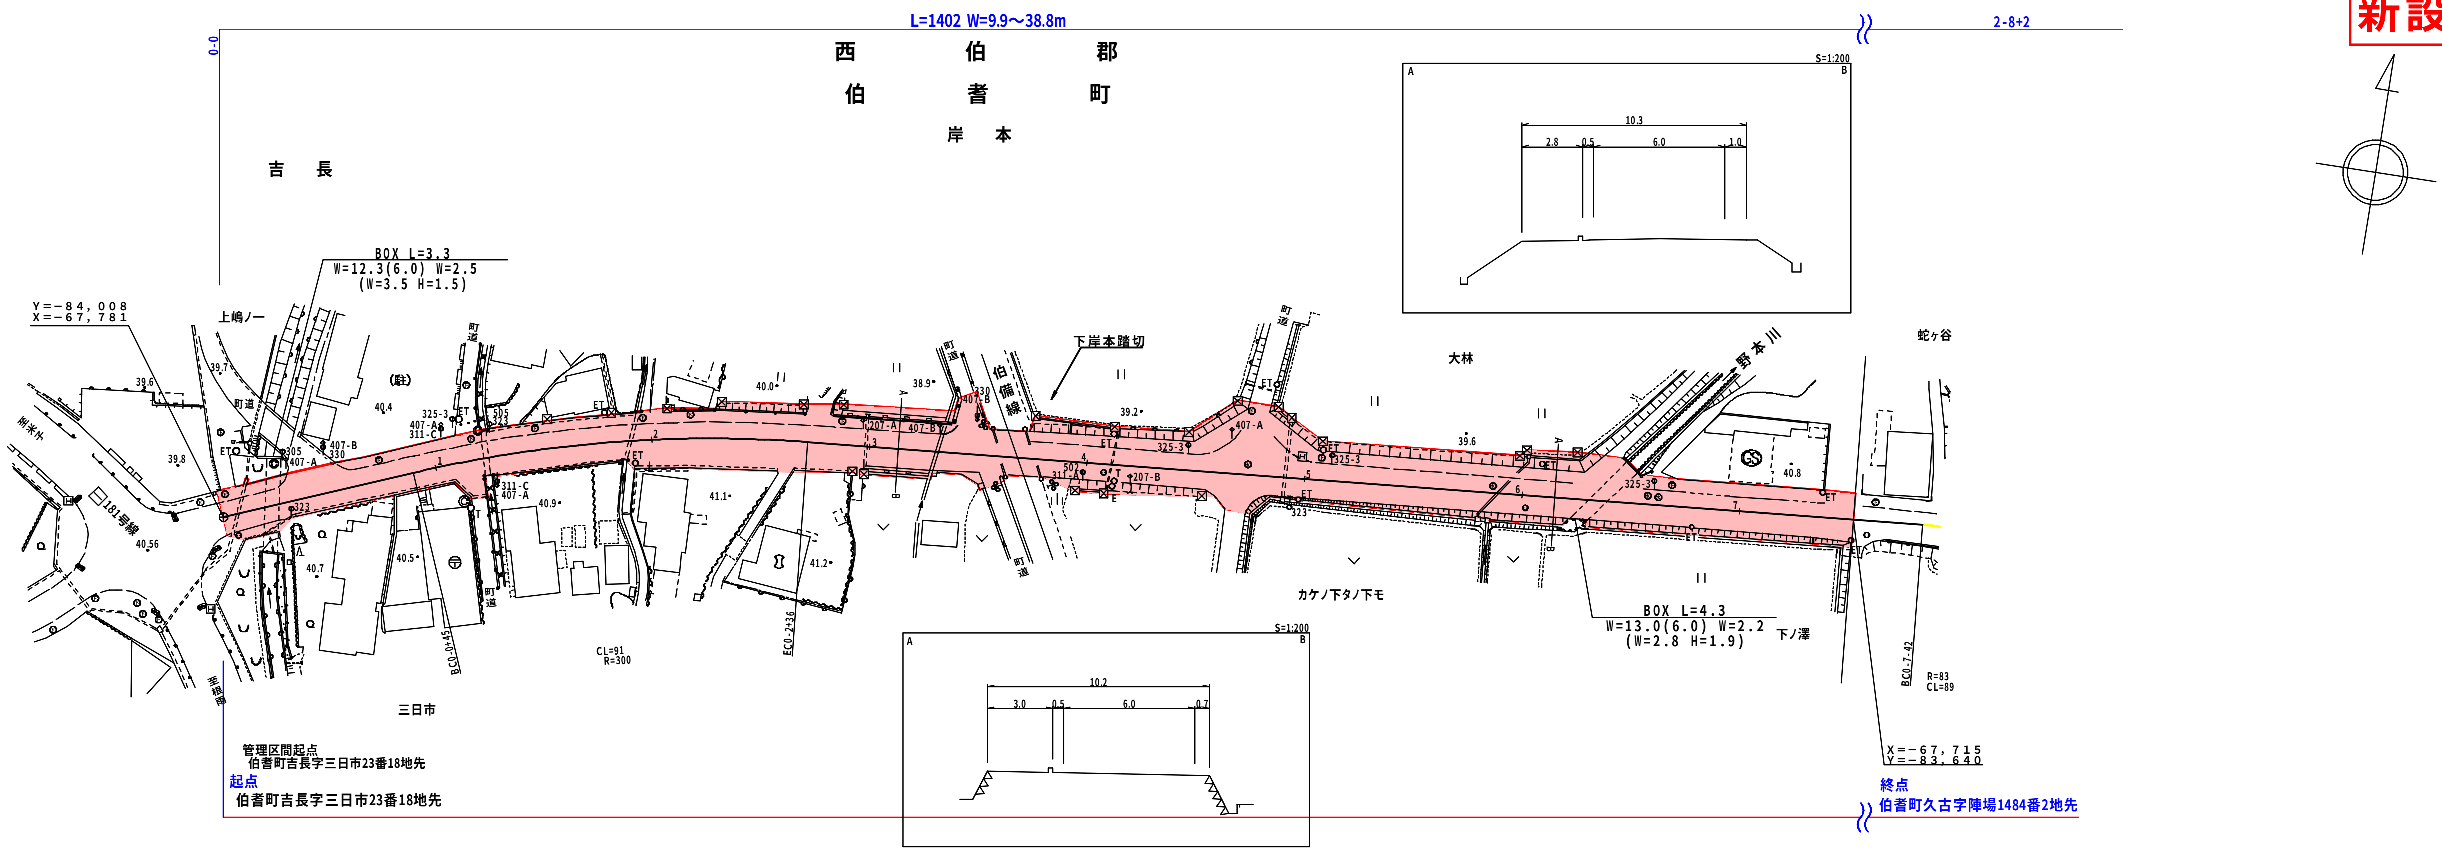

車道幅員	0−0+0	W=6.0						
路面種類	A		0−3+30	C	A			
縦断勾配	40.5	1.0%	41.0	0.1%	41.1	1.2%	40.4	0.3% / 40.9 / 5.5%
距離程	0−0+0	0−1+10	0−2+30	0−3+39	0−7+25			

井川測量有限会社

「この地図は、国土交通省国土地理院の承認を得て、同院所管の測量標及び測量成果を使用して調製したものである。（承認番号）昭54 中公第 32 号」