道路台帳平面図

鳥取県

調整年月	平成22年3月	図面縮尺	1：1000	路線コード	22−230	道路種別	一般県道	路線名	小河内加茂線	区間	20−5〜21−5	図面番号	26−21

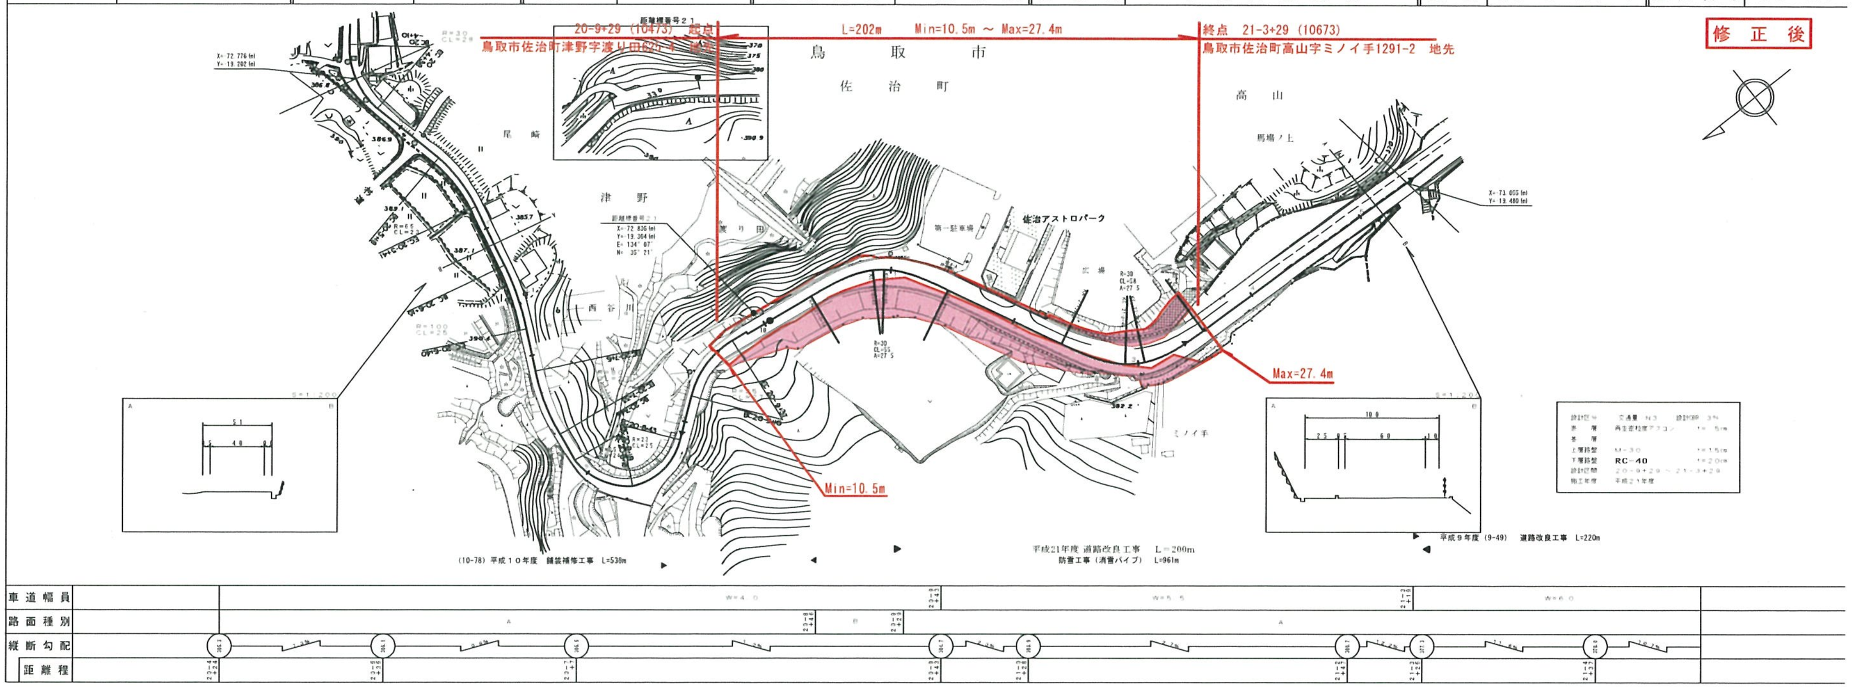

株式会社開発コンサルタント