道　路　台　帳　平　面　図

鳥　取　県

調製年月	平成22年3月	図面縮尺	1：1000	路線コード	22−247	道路種別	一般県道	路線名	奥谷正蓮寺線	区間	0−0 ～ 1−0	図面番号	6−1

修正後

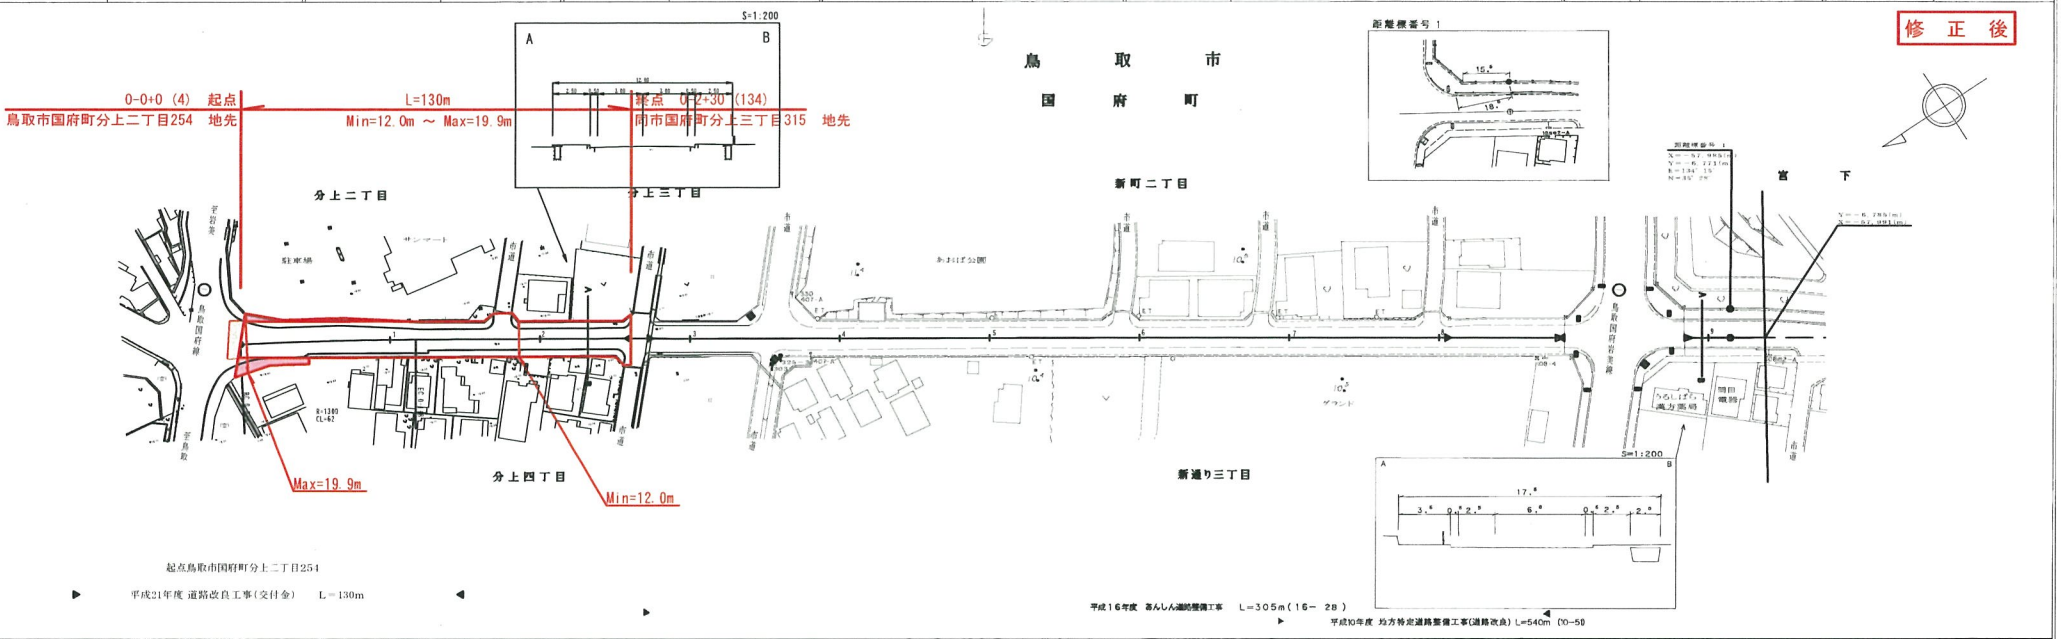

車道幅員	W＝6.5	0−8 +42	0−8 +42
路面種別	A	0−8 +42	0−8 +42
縦断勾配	0.5% 0.5% 0.5% 0.5%	0−8 +42	重用区間
距離程	0−0 +36 / 0−3 +26 / 0−7 +26	0−8 +42	0−8 +42

この地図は、建設省国土地理院長の承認を得て、同院所管の測量成果及び測量成果を使用して調製したものである。
(承認番号) 昭55、中公第 44 号

株式会社開発コンサルタント