48-2

道路台帳平面図

鳥取県

調整年月	平成22年3月	図面縮尺	1：1000	路線コード	21－37	道路種別	主要地方道	路線名	岩美八東線	区間	57－6～58－6	図面番号	73－61

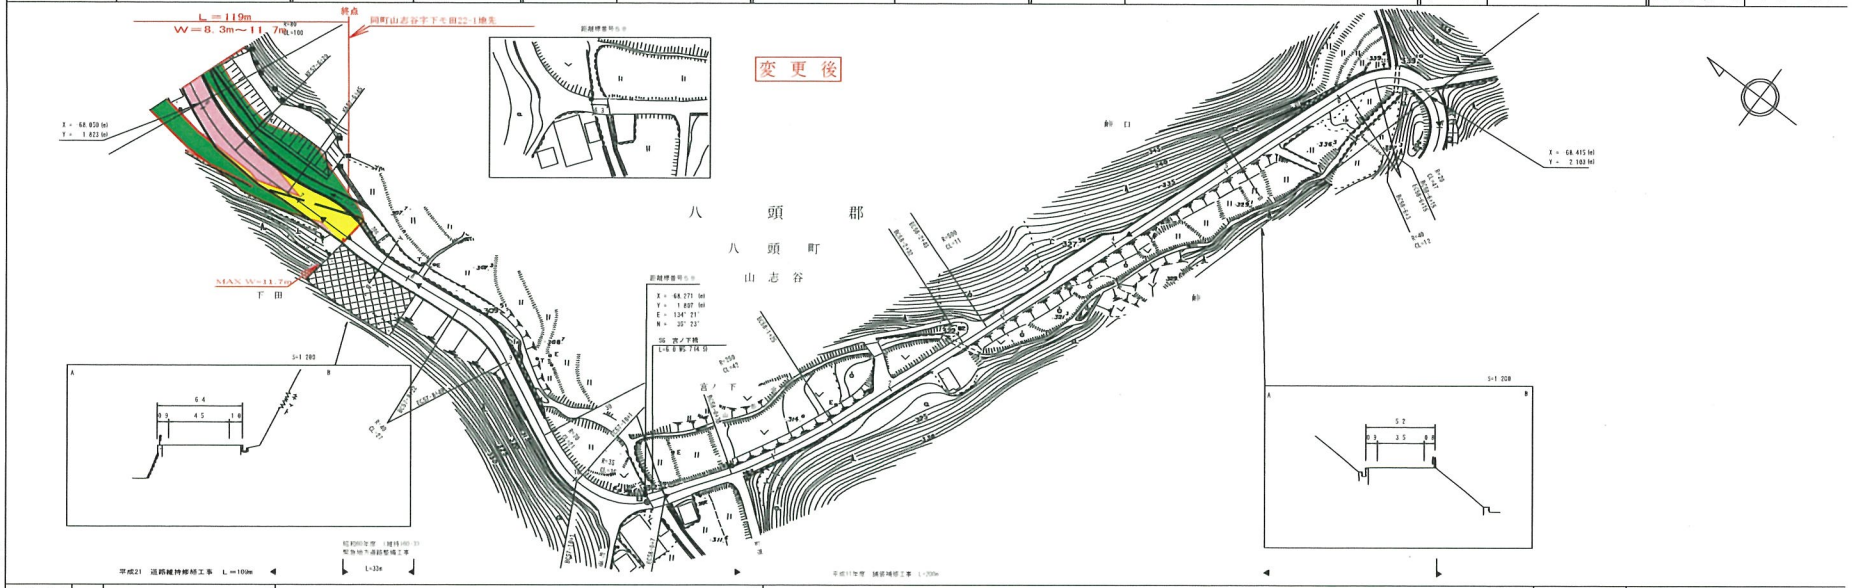

車道幅員	W＝5.5												
路面種別	A												
縦断勾配													
距離程													

株式会社 日化技研

道路台帳平面図　鳥取県

調整年月	平成２２年３月	図面縮尺	1：1000	路線コード	２１−３７	道路種別	主要地方道	路線名	岩美八東線	区間	５６−４〜５７−５	図面番号	73−60

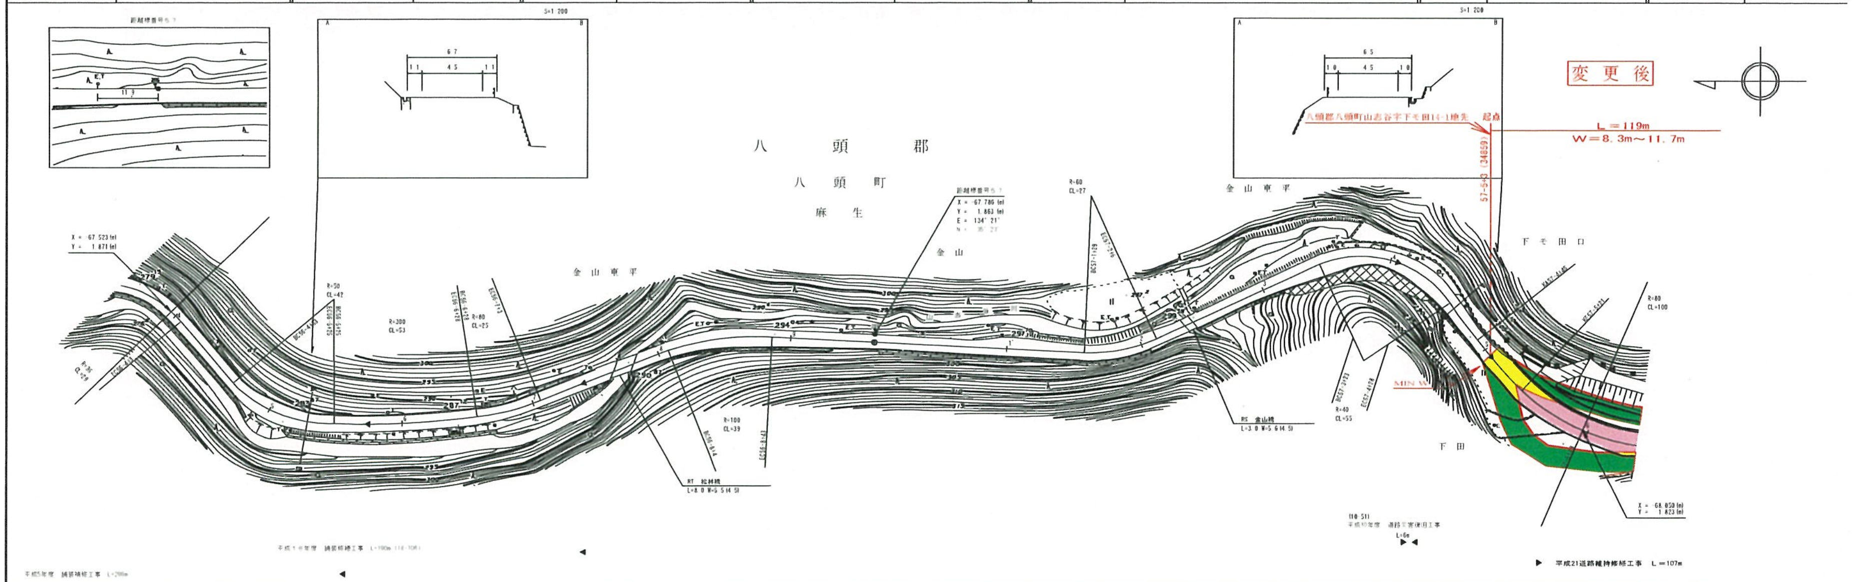

車道幅員	W＝4.5	W＝5.5
路面種別		A
縦断勾配		
距離程		

株式会社 日化技研