


# 道 路 台 帳 平 面 図

修正後 鳥 取 県

調製年月	平成 22 年 3 月	図面縮尺	1:1,000	路線コード	21-031	道路種別	主要地方道	路線名	鳥取国府岩美線	区間	20-3~20-8	図面番号	48-21
------	-------------	------	---------	-------	--------	------	-------	-----	---------	----	-----------	------	-------

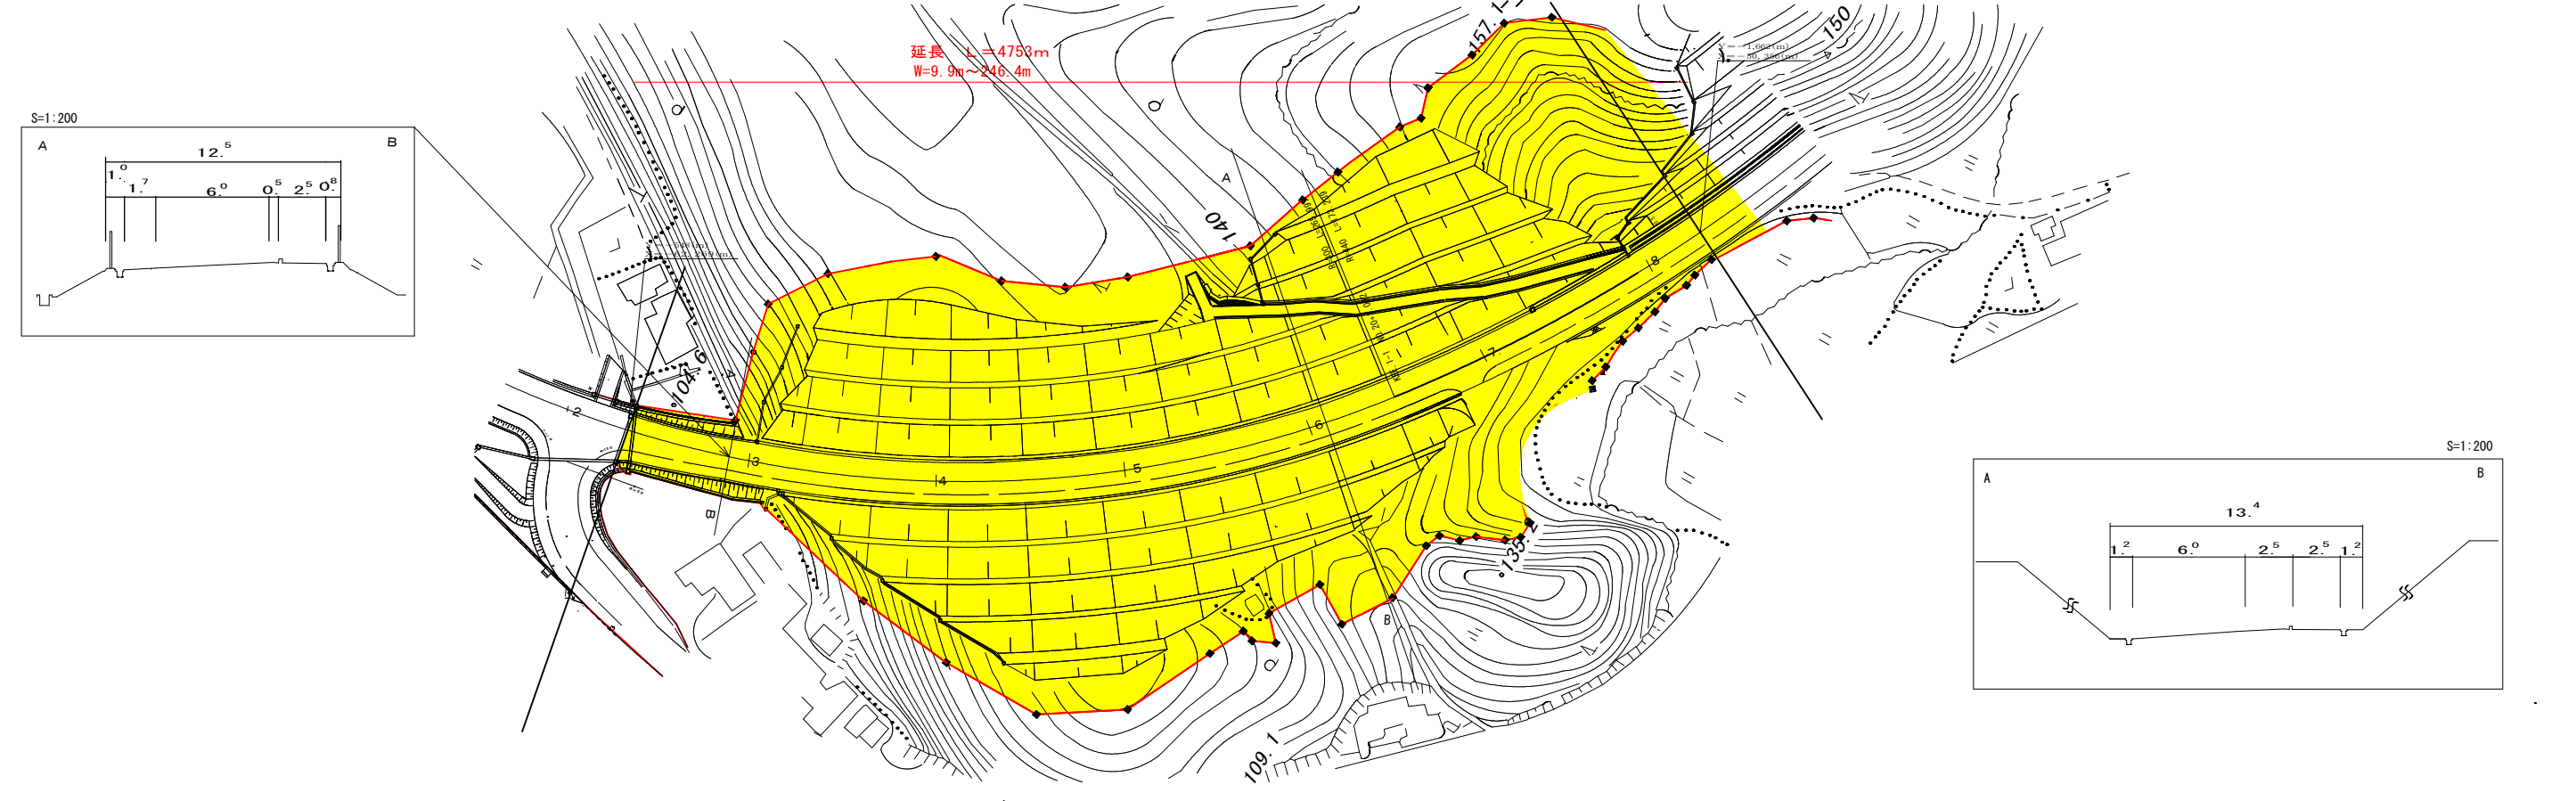

車道幅員		W=6.0
路面種別		A
縦断勾配		
距離程		

「この図面は、建設省国土院の承認を得て、同院所管の測量標及び測量成果を使用して作成したものである。」  
〔承認番号〕 昭55 中公第44号