


道 路 台 帳 平 面 図

鳥 取 県

| | | | | | | | | | | | | | |
|------|--------------|------|---------|-------|--------|------|-------|-----|---------|----|-----------|------|-------|
| 調製年月 | 平成 18 年 11 月 | 図面縮尺 | 1:1,000 | 路線コード | 21-031 | 道路種別 | 主要地方道 | 路線名 | 鳥取国府岩美線 | 区間 | 26-5~27-6 | 図面番号 | 48-27 |
|------|--------------|------|---------|-------|--------|------|-------|-----|---------|----|-----------|------|-------|

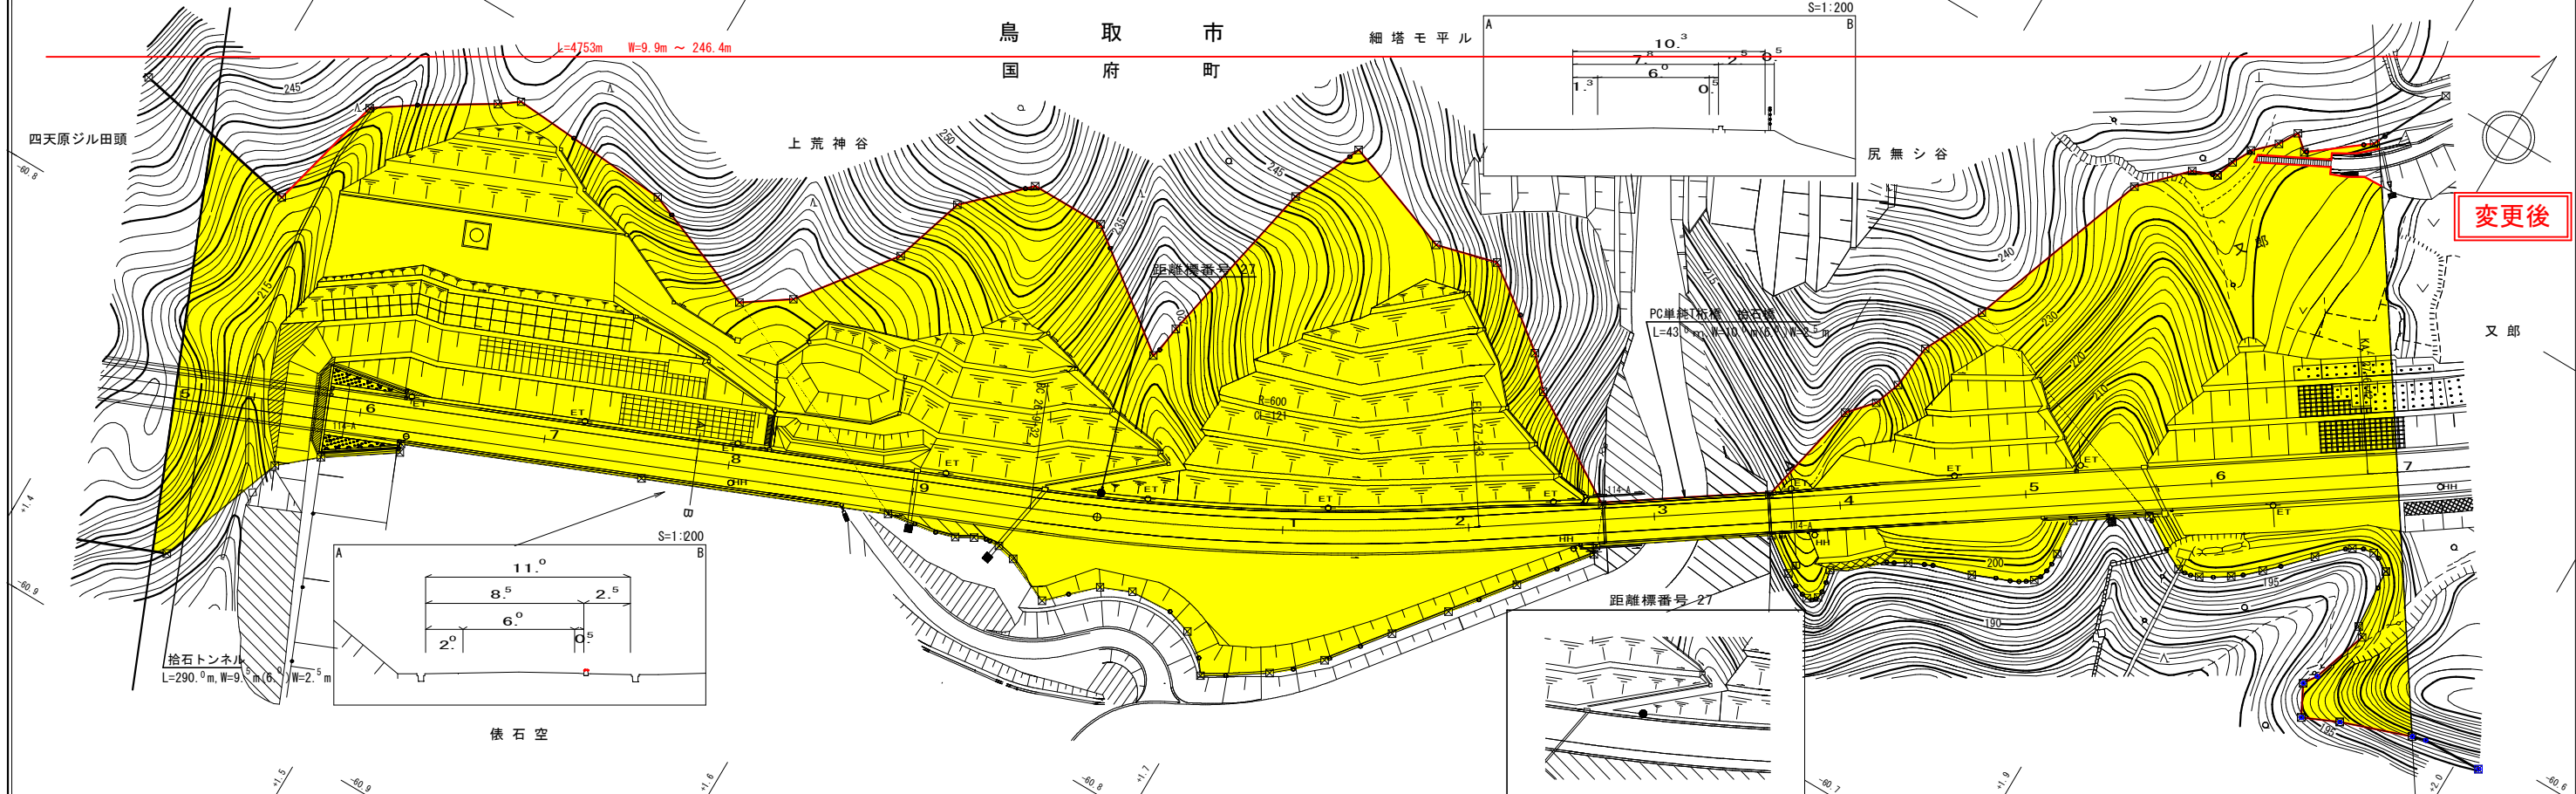

| | | | | | | | | | | | | | |
|------|--|------|------|-------|--|--|--|---|--|--|--|--|--|
| 車道幅員 | | | | | | | | | | | | | |
| 路面種別 | | C | 26-5 | 446 | | | | A | | | | | |
| 縦断勾配 | | | | | | | | | | | | | |
| 距離程 | | 26-5 | 40 | 207.8 | | | | | | | | | |

復建調査設計株式会社

この図面は、建設省国土院の承認を経て、同院所管の測量標及び測量成果を使用して図製したものである。(承認番号) 昭55. 中公第44号