


# 道 路 台 帳 平 面 図

鳥 取 県

調整年月	平成22年3月	図面縮尺	1:1000	路線コード	21-32	道路種別	主要地方道	路線名	郡家鹿野気高線	区間	1-9 ~ 2-9	図面番号	74-3
------	---------	------	--------	-------	-------	------	-------	-----	---------	----	-----------	------	------

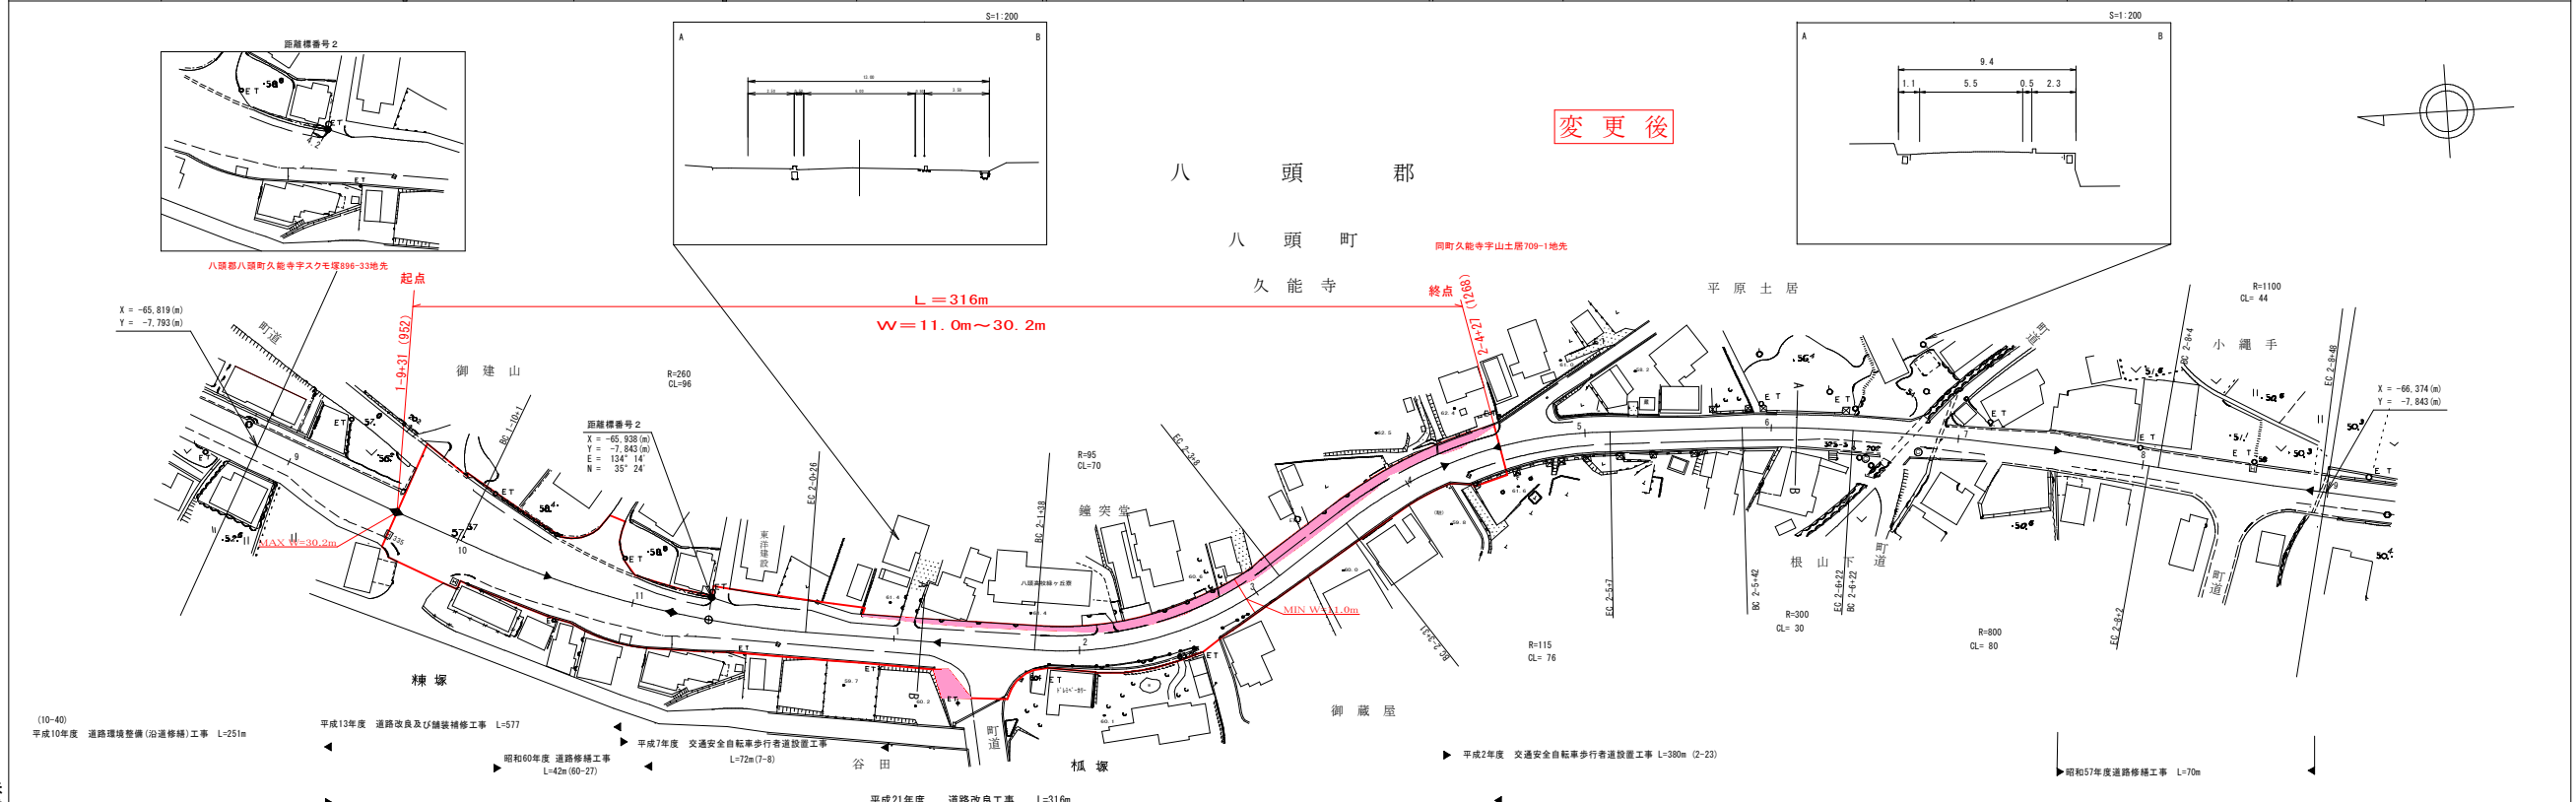

車道幅員		路面種別		縦断勾配	距離程								
	W=6.0			A	W=5.5								
	0.0		0.0	0.0	0.0	0.0	0.0	0.0	0.0	0.0	0.0	0.0	0.0
	1.2		1.2	1.2	1.2	1.2	1.2	1.2	1.2	1.2	1.2	1.2	1.2
	1.2		1.2	1.2	1.2	1.2	1.2	1.2	1.2	1.2	1.2	1.2	1.2
	1.2		1.2	1.2	1.2	1.2	1.2	1.2	1.2	1.2	1.2	1.2	1.2

株式会社  
日化技研

この図面は、建設省国土院の承認を得て、国土院の承認番号(建設番号) 第25号 中巻第4号  
に基づいて作成したものである。