道　路　台　帳　平　面　図

鳥　取　県

調整年月	平成 ２２ 年 ３ 月	図面縮尺	1:1,000	路線コード	２１－０１５	道路種別	主要地方道	路線名	横田多里線	区間	９－４～１０－４	図面番号	１２－９

修正後

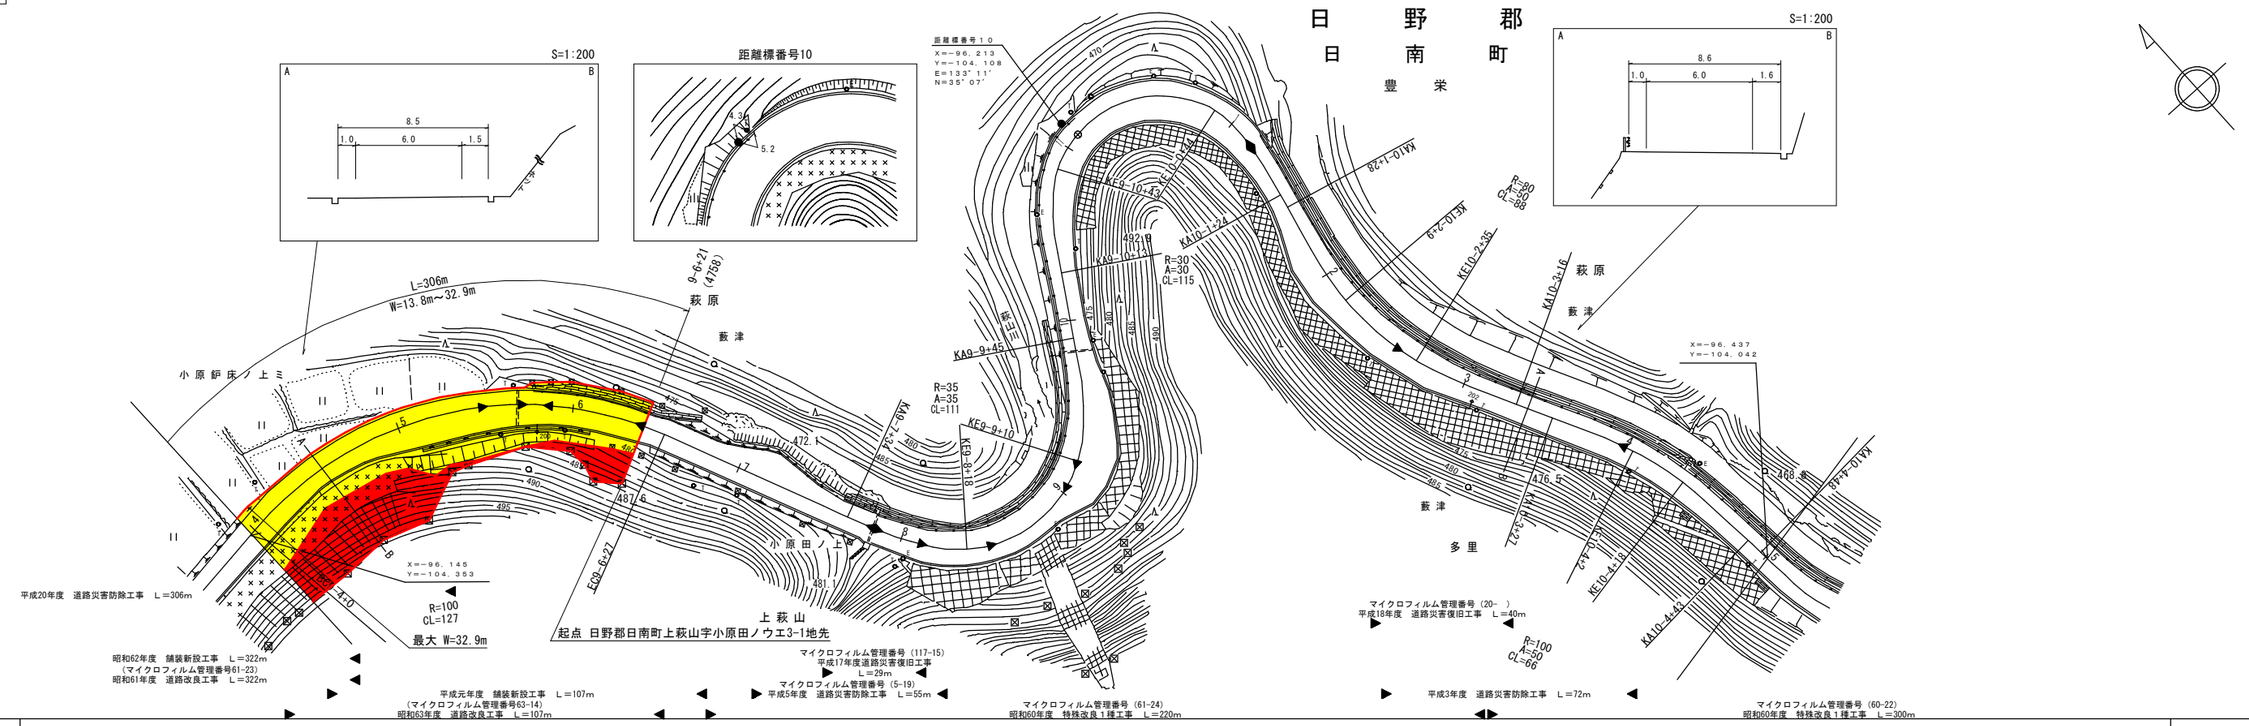

車道幅員	W＝6．0
路面種類	A
縦断勾配	2.3%　483.7　4.1%　481.0　5.1%　475.5　2.0%　472.3　5.0%　462.4　0.9%
距離程	9－4＋34　9－5＋35　9－7＋42　9－11＋2　10－3＋47

株式会社ワーパス
株式会社日新コンサルタント
有限会社アイテック
㈲江府技研コンサルタント