道路台帳平面図　鳥取

調製年月	昭和60年3月	図面縮尺	1：1000	路線コード	22－244	道路種別	一般県道	路線名	福成戸上米子線	区間	11－2～12－4	図面番号	15－11

変更前

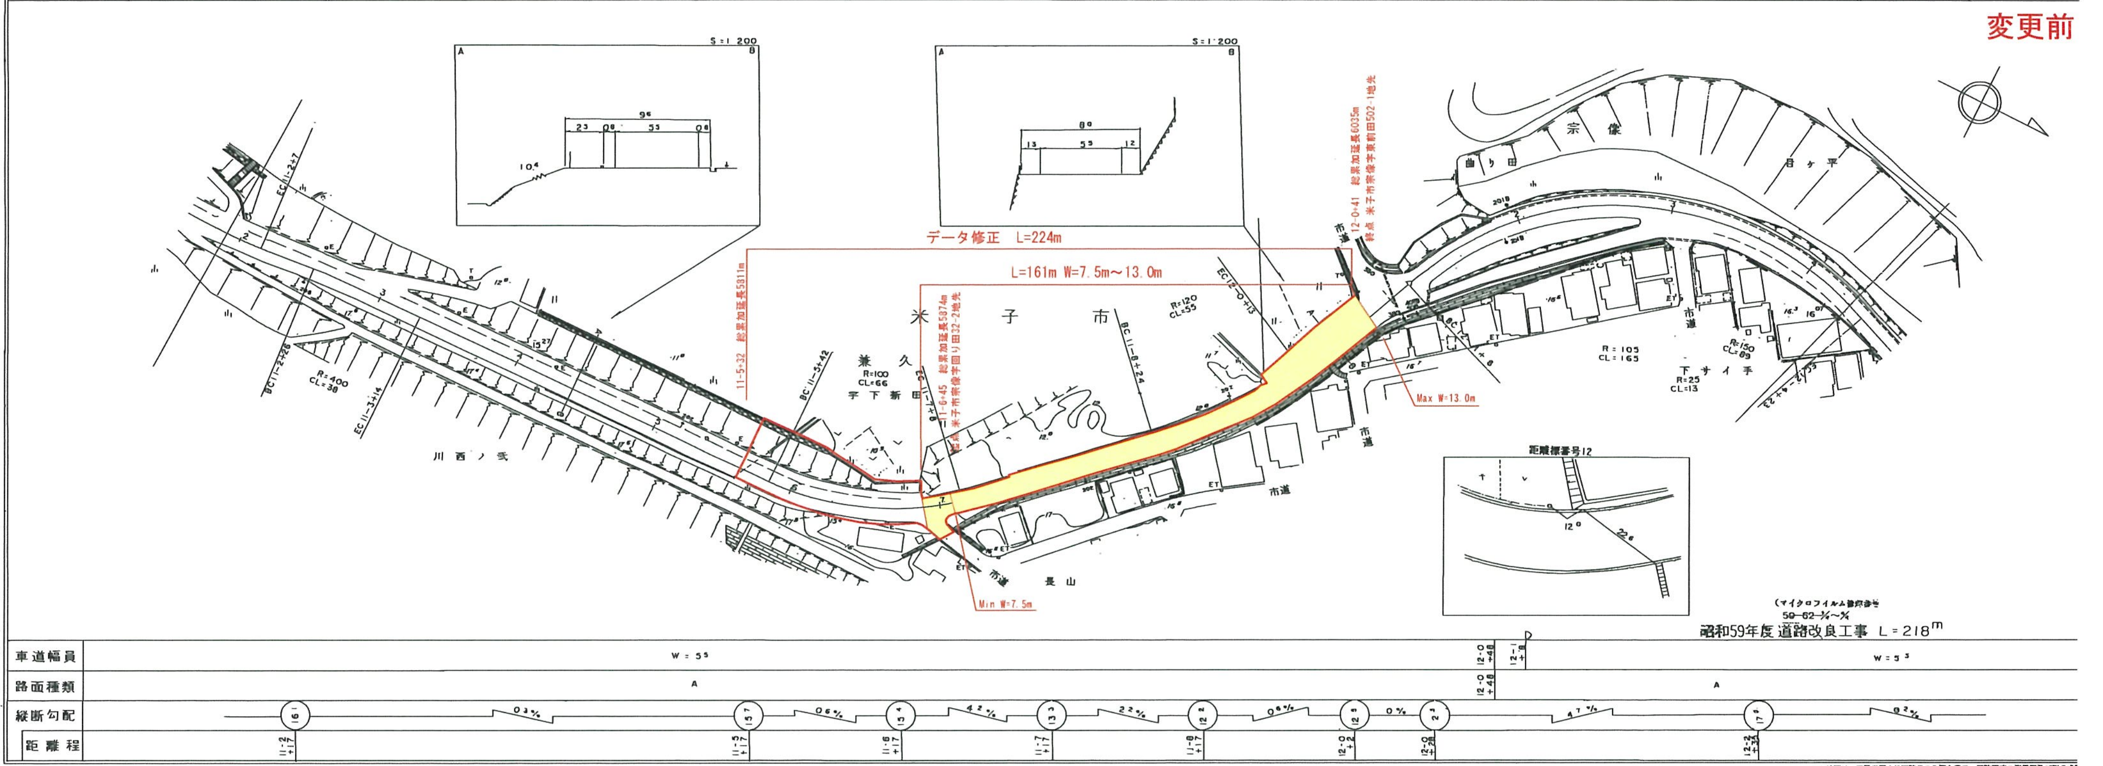

S=1:200
A
B
9⁵
2³
0⁸
5³
0⁸
10⁴
S=1:200
A
B
8⁰
1³
5⁵
1²
データ修正　L=224m
L=161m W=7.5m～13.0m
11-5+32　総累加延長5811m
11-6+45　総累加延長5874m
起点　米子市宗像字回り田32-2地先
12-0+41　総累加延長6035m
終点　米子市宗像字東前田502-1地先
Max W=13.0m
Min W=7.5m
米　子　市
兼　久
字　下　新　田
R=100
CL=66
BC 11-5+42
BC 11-8+24
EC 12-0+13
R=120
CL=55
EC 11-2+7
BC 11-2+28
R=400
CL=38
EC 11-3+14
川　西　ノ　弐
長　山
市道
宗　像
曲　り　田
日　ヶ　平
R=105
CL=165
R=150
CL=89
R=25
CL=13
下　サ　イ　手
距離標番号12
12⁰
22⁶
（マイクロフィルム整理番号
~~59-62-¾~¾~~
昭和59年度道路改良工事　L=218m
車道幅員
W=5⁵
W=5³
12-0+48
12-1+8
路面種類
A
A
12-0+48
縦断勾配
16¹
0.3%
15⁷
0.6%
13⁴
4.2%
13³
2.2%
12²
0.6%
12⁵
0%
2³
4.7%
17⁸
0.2%
距離程
11-2+17
11-5+17
11-6+17
11-7+17
11-8+17
12-0+2
12-0+28
12-2+33

株式会社広洋コンサルタント

この地図は、建設省国土地理院長の承認を得て、同院所有の測量標及び測量成果を
使用して調製したものである。　（承認番号）昭53　中公第77