


調製年月	平成14年3月	図面縮尺	1:1000	路線コード	22-160	道路種別	一般県道	路線名	福山市山伯耆大山停車場線	区間	5-6 ~ 6-3	図面番号	30-6
------	---------	------	--------	-------	--------	------	------	-----	--------------	----	-----------	------	------

変更前

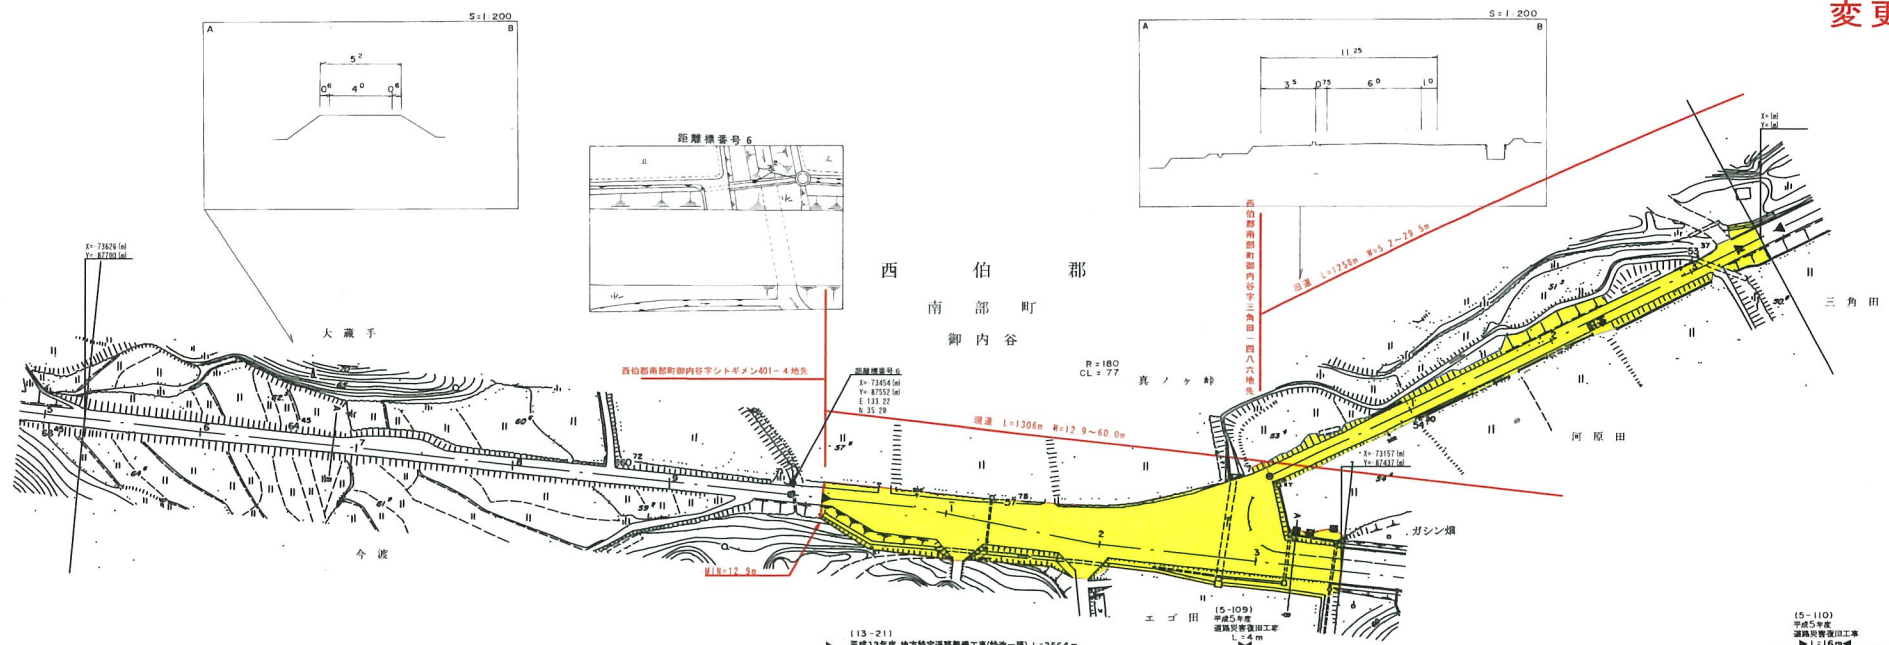

パシフィック航業株式会社

車道幅員	W: 4.0		W: 6.0				
路面種類	B		A				
縦断勾配	5.5%	5.6%	5.7%	5.8%	6.0%	6.1%	0.3%
距離	5.73	5.6	5.7	5.8	6.0	6.2	

この地図は、建設省国土院院長の承認を得て、同院所管の測量簿及び測量成果を
使用して編製したものである。(承認番号) 昭和 申公第77号