


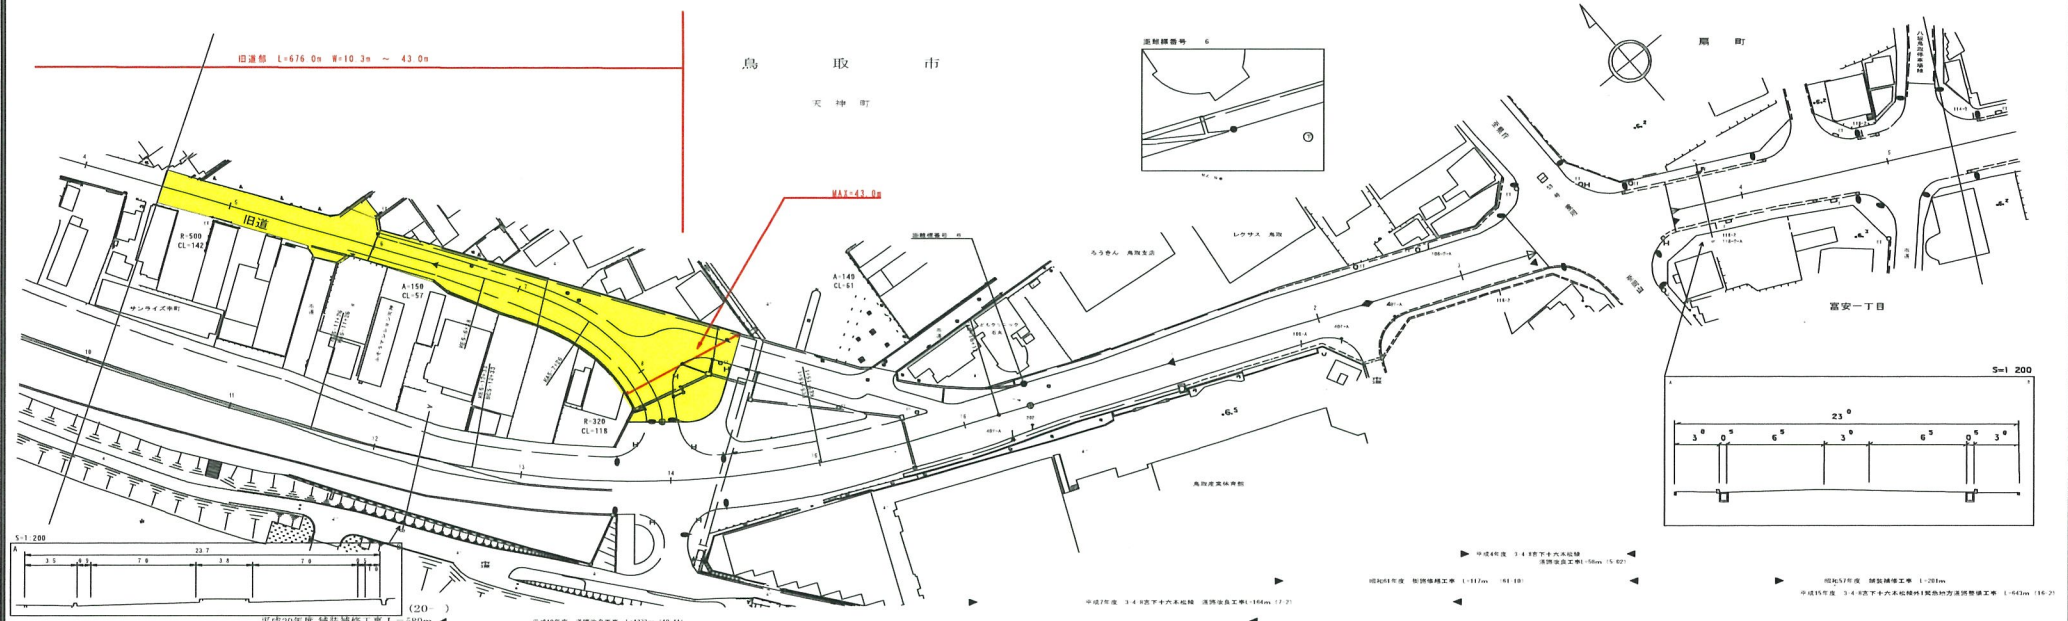

道 路 台 帳 平 面 図

鳥 取 県

調整年月	平成 21 年 3 月	図面縮尺	1 : 1000	路線コード	21-026	道路種別	主要地方道	路線名	秋里吉方線	区間	5-11 ~ 6-5	図面番号	旧道-2
------	-------------	------	----------	-------	--------	------	-------	-----	-------	----	------------	------	------



車道幅員	W-14.0		W-13.0		W-13.0		重用区間	W-13.0
路面種別	A		A		A			
横断勾配	1:20		1:20		1:20			
距離程	0.15		0.15		0.15			

サイトウコンサルタント株式会社