道 路 台 帳 平 面 図

鳥取県

調製年月	平成 22 年 3 月	図面縮尺	1:1,000	路線コード	21−031	道路種別	主要地方道	路線名	鳥取国府岩美線	区間	30−2～31−3	図面番号	48−30

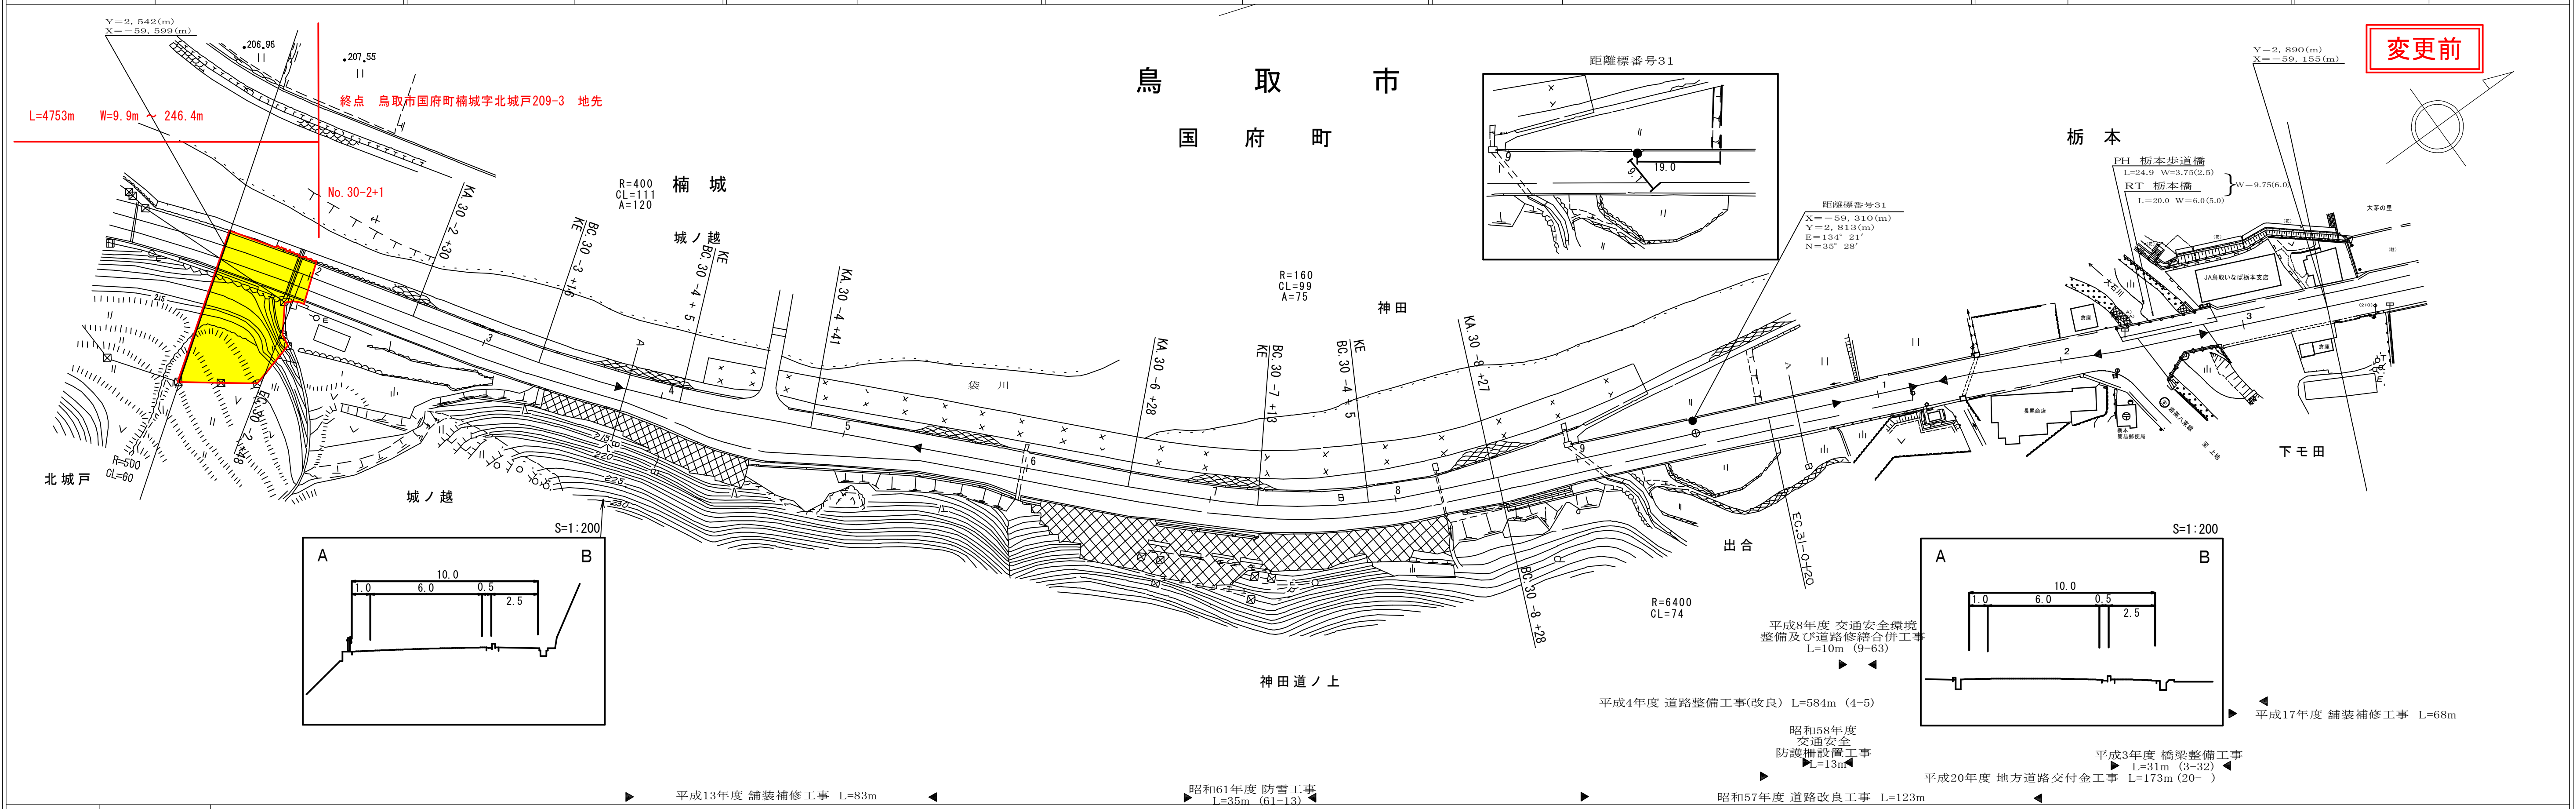

車道幅員	W=6.0
路面種別	A
縦断勾配	205.5 / 2.3% / 209.6 / 2.0% / 215.4 / 3.5% / 218.0 / 218.0 / 2.8% / 203.9
距離程	30−0+44 / 30−4+41 / 31−0+34 / 31−2+9 / 31−2+20 / 30−0+20

サイトウコンサルタント株式会社