


道 路 台 帳 平 面 図

鳥 取 県

調製年月	平成 18 年 11 月	図面縮尺	1:1,000	路線コード	21-031	道路種別	主要地方道	路線名	鳥取国府岩美線	区間	26-5~27-6	図面番号	48-27
------	--------------	------	---------	-------	--------	------	-------	-----	---------	----	-----------	------	-------

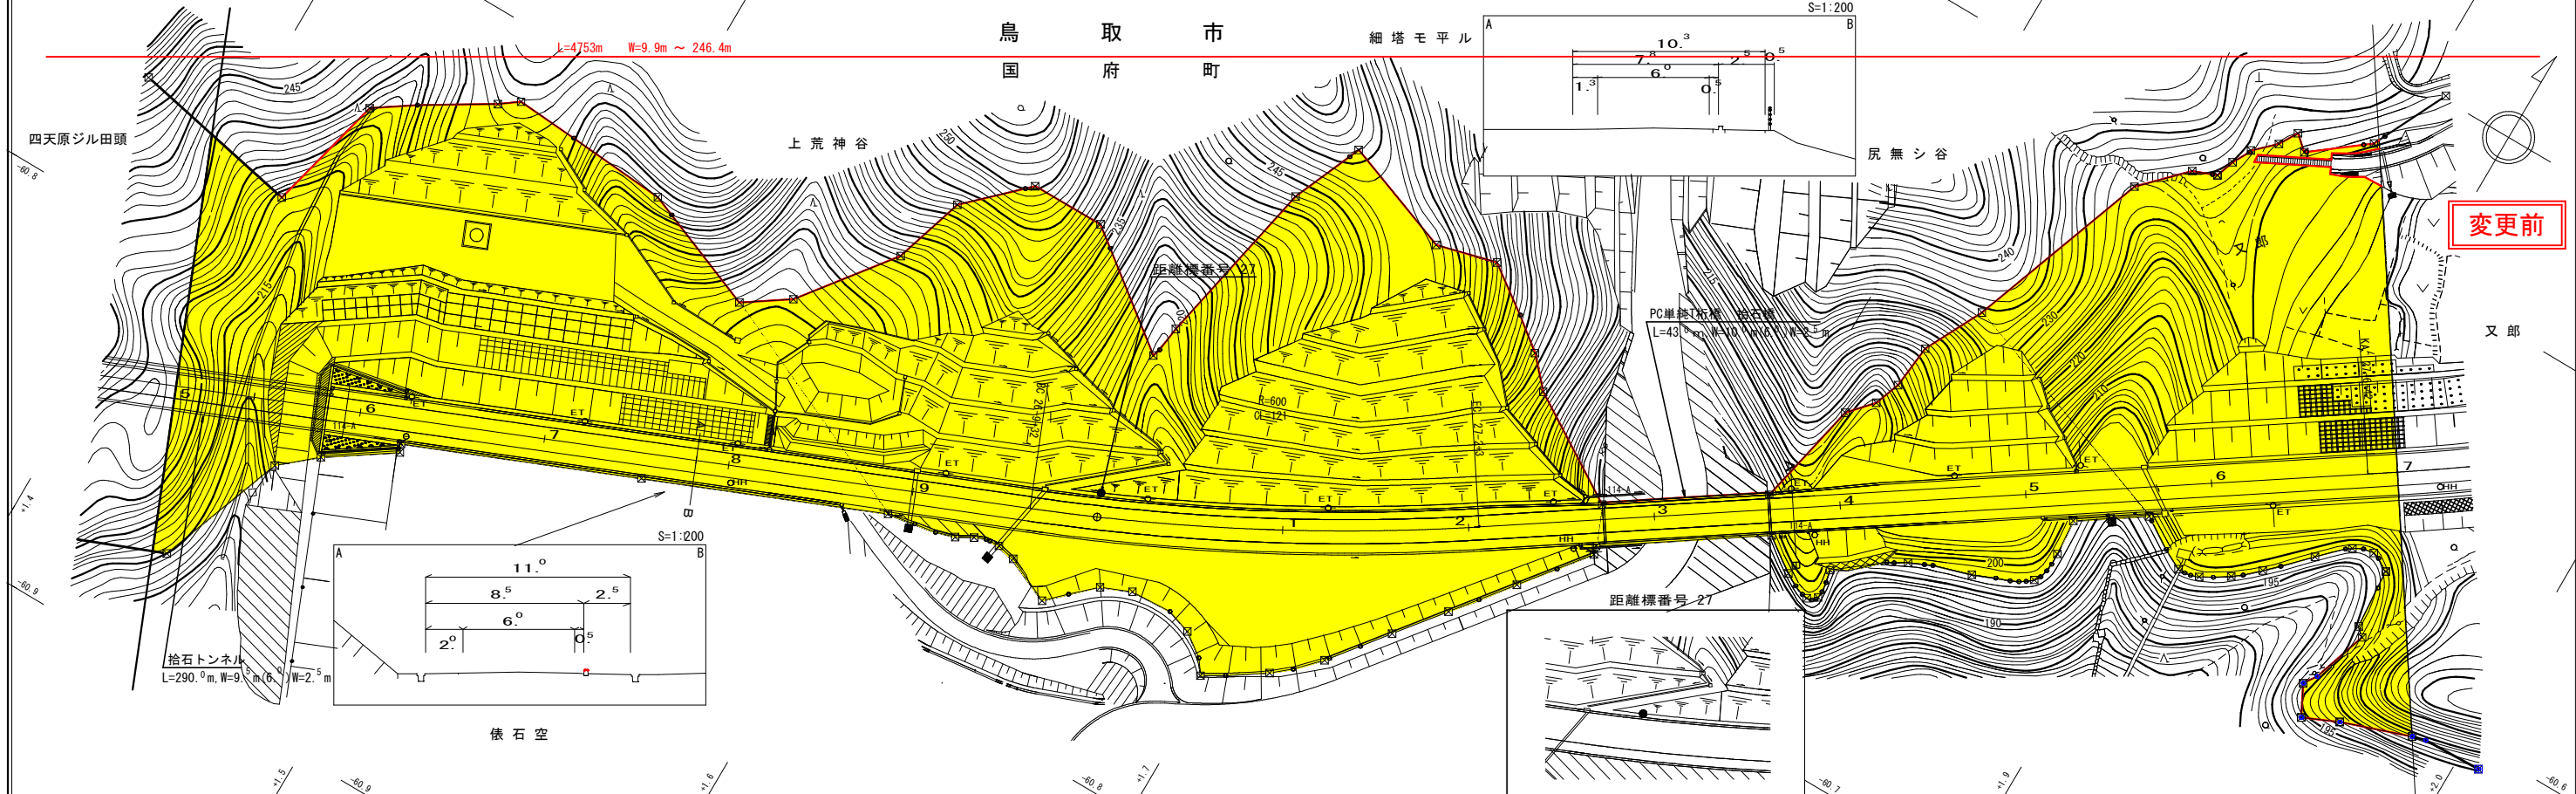

車道幅員													
路面種別		C	26-5	+46				A					
縦断勾配													
距離程	26-5	+0	207.8										

復建調査設計株式会社

この図面は、建設省国土院の承認を得て、同院所管の測量標及び測量成果を使用して図製したものである。(承認番号) 昭55.中公第44号