


# 道 路 台 帳 平 面 図

鳥 取 県

調整年月	平成18年3月	図面縮尺	1:1000	路線コード	21-40	道路種別	主要地方道	路線名	智頭用瀬線	区間	6-6 ~ 6-1-2	図面番号	24-8
------	---------	------	--------	-------	-------	------	-------	-----	-------	----	-------------	------	------

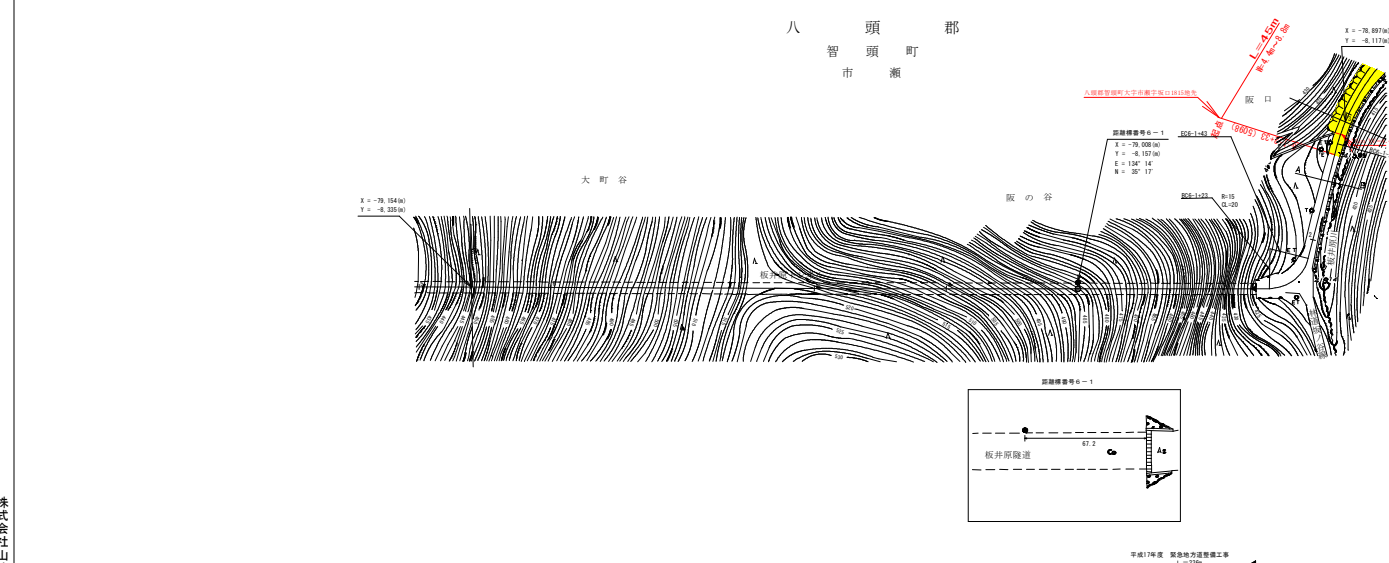

車道幅員		W=3.0	
路面種別		C	
縦断勾配		-1.3%	
距離程		2.0	

株式会社山陰都市開発研究所

変更前

この図面は、建設省国土院国土院設計センター、建設省の建築基準法施行規則に基づき作成されたものであり、その内容に責任を負いません。