


道 路 台 帳 平 面 図

鳥 取 県

調整年月	平成 17 年 3 月	図面縮尺	1 : 1000	路線コード	21-40	道路種別	主要地方道	路線名	智頭用瀬線
------	-------------	------	----------	-------	-------	------	-------	-----	-------

区 間 6-1-3 ~ 6-2-0 図面番号 24-9

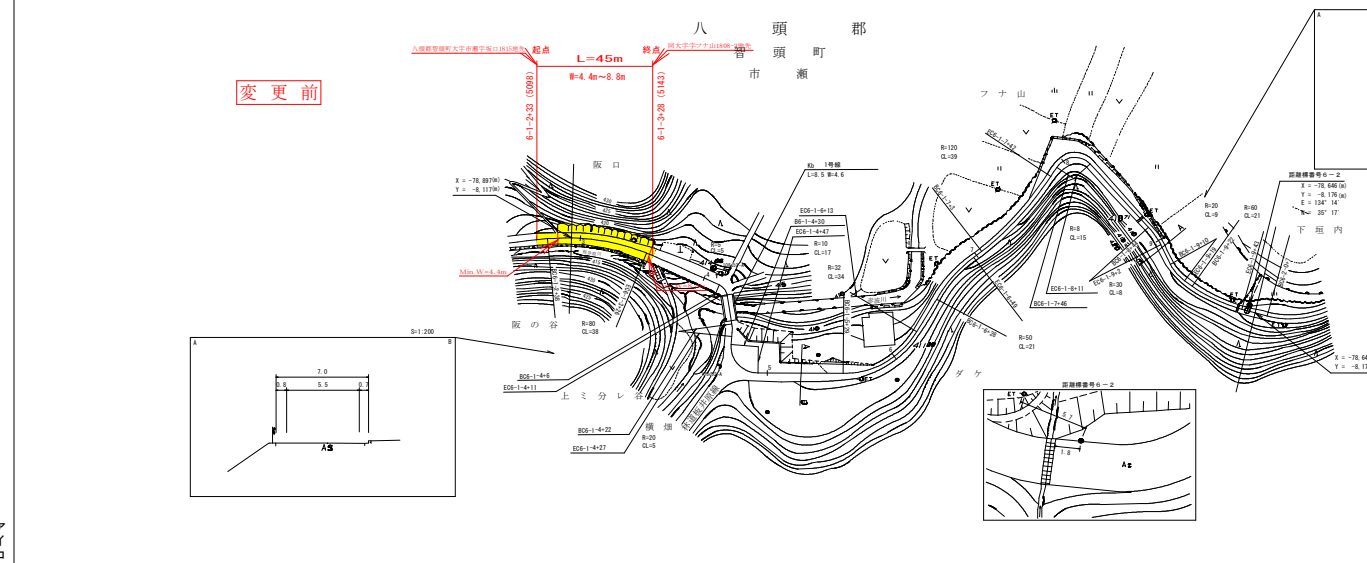

車道幅員	W=3.0	W=4.5	W=6.5	W=8.5	W=10.5	W=12.5	W=14.5	W=16.5	W=18.5
路面種別	B								
縦断勾配	0.0%								
距離程	0+00.00 ~ 0+100.00								

アイコンヤマト株式会社

この図面は、建設省国土院建設研究所より提供されたものであり、その内容の正確性及び信頼性を保証するものではありません。