



道 路 台 帳 平 面 図

鳥 取 県


調製年月 平成 12 年 3 月 図面縮尺 1:1,000 路線コード 21-021 道路種別 主要地方道 路線名 鳥取鹿野倉吉線 区間 40-3~41-4 図面番号 57-37

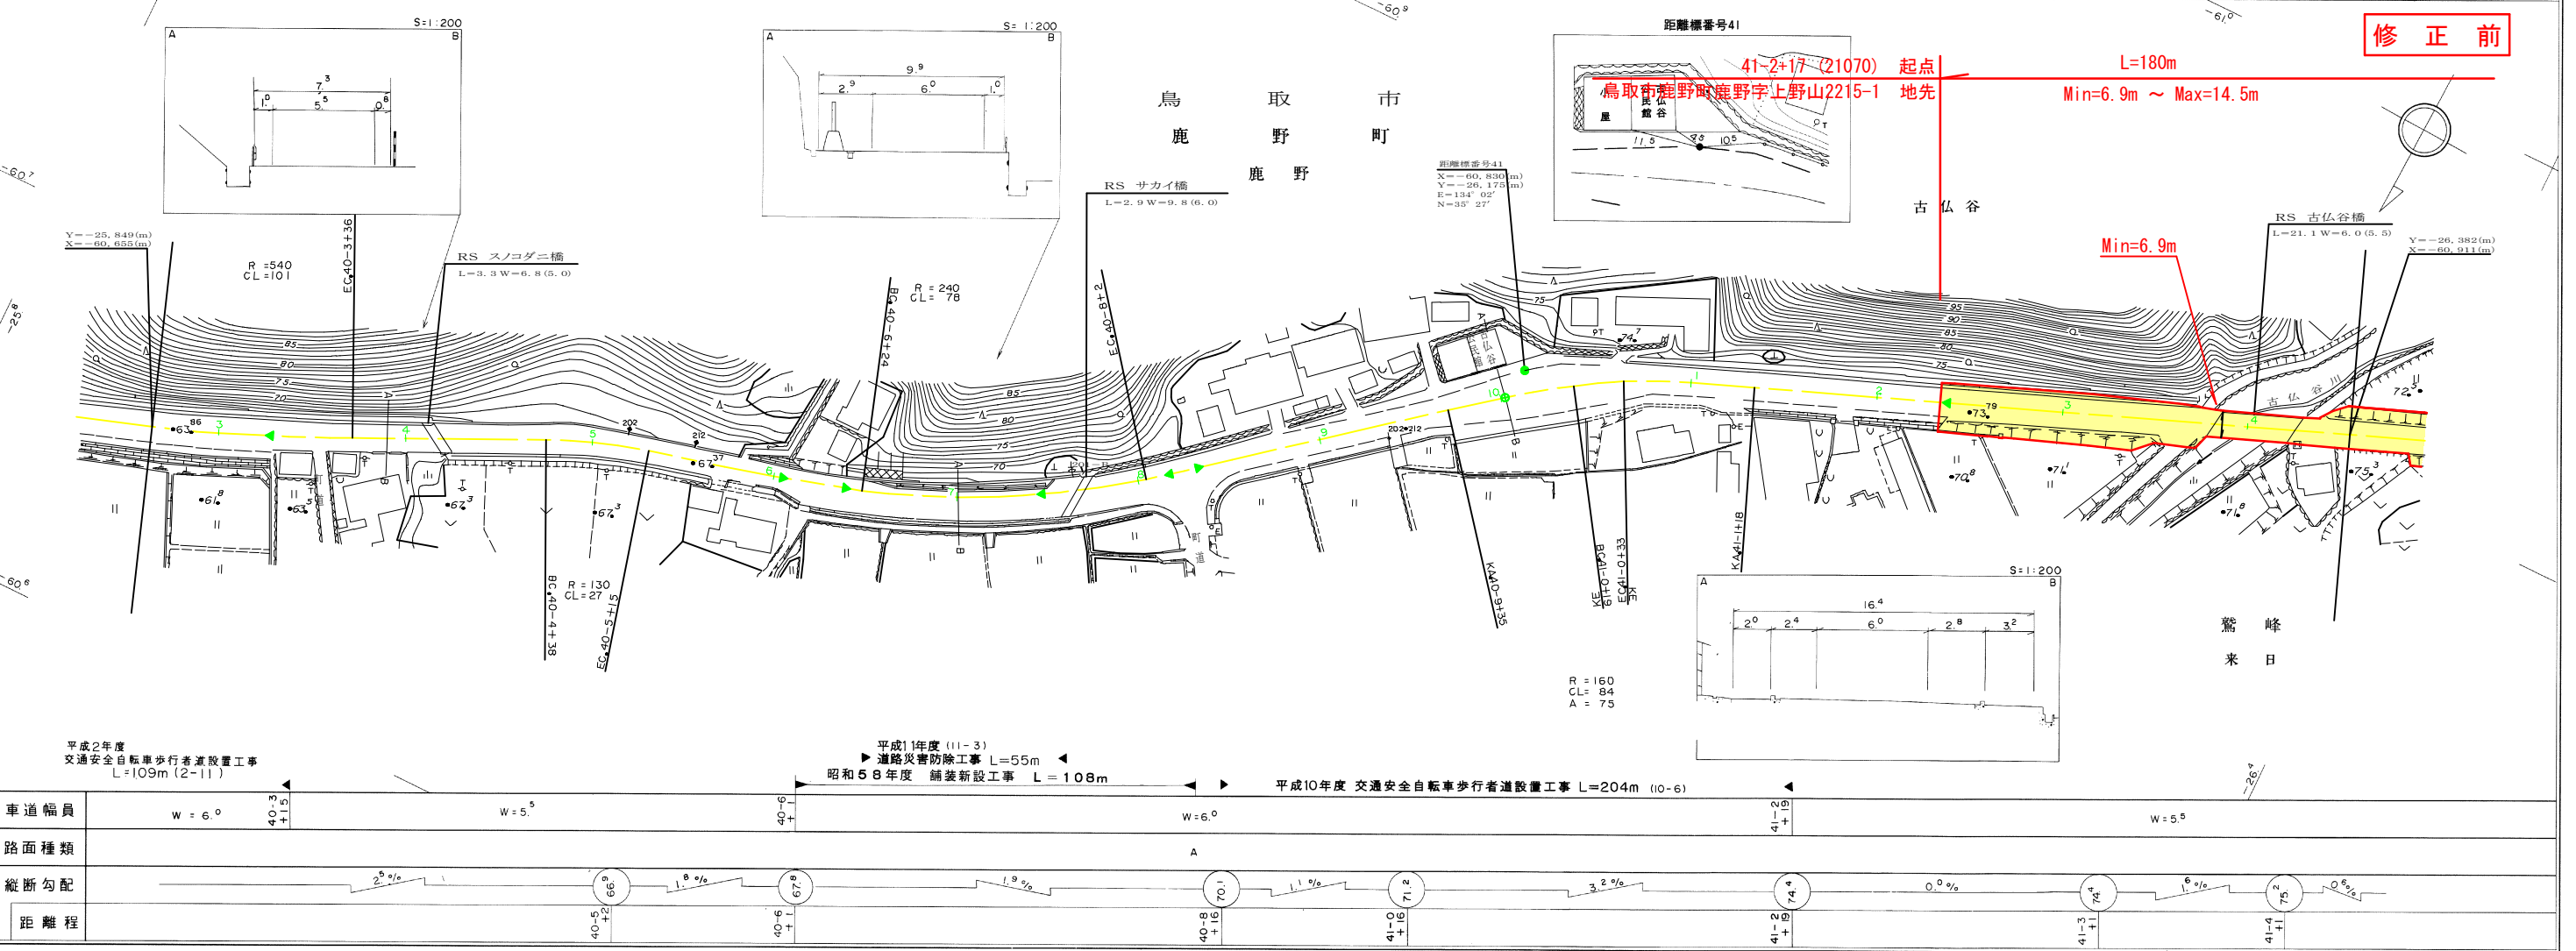

修正前

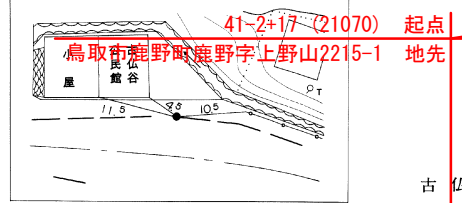

41-2+17 (21070) 起点
鳥取市鹿野町鹿野字上野山2215-1 地先
L=180m
Min=6.9m ~ Max=14.5m

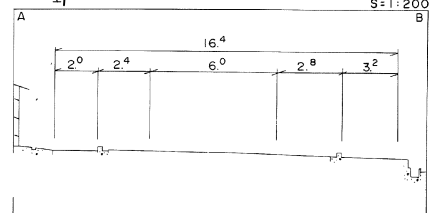

株式会社開発コンサルタント

路面種類	A									

この図面は、建設省国土院の承認を得て、同院所管の測量図及び測量結果を使用して作成したものである。(測量番号) 昭55 申公第 77 号