


調整年月	平成19年3月	図面縮尺	1:1000	路線コード	21-6	道路種別	主要地方道	路線名	津山智頭八東線	区間	5-7~6-9	図面番号	62-6
------	---------	------	--------	-------	------	------	-------	-----	---------	----	---------	------	------

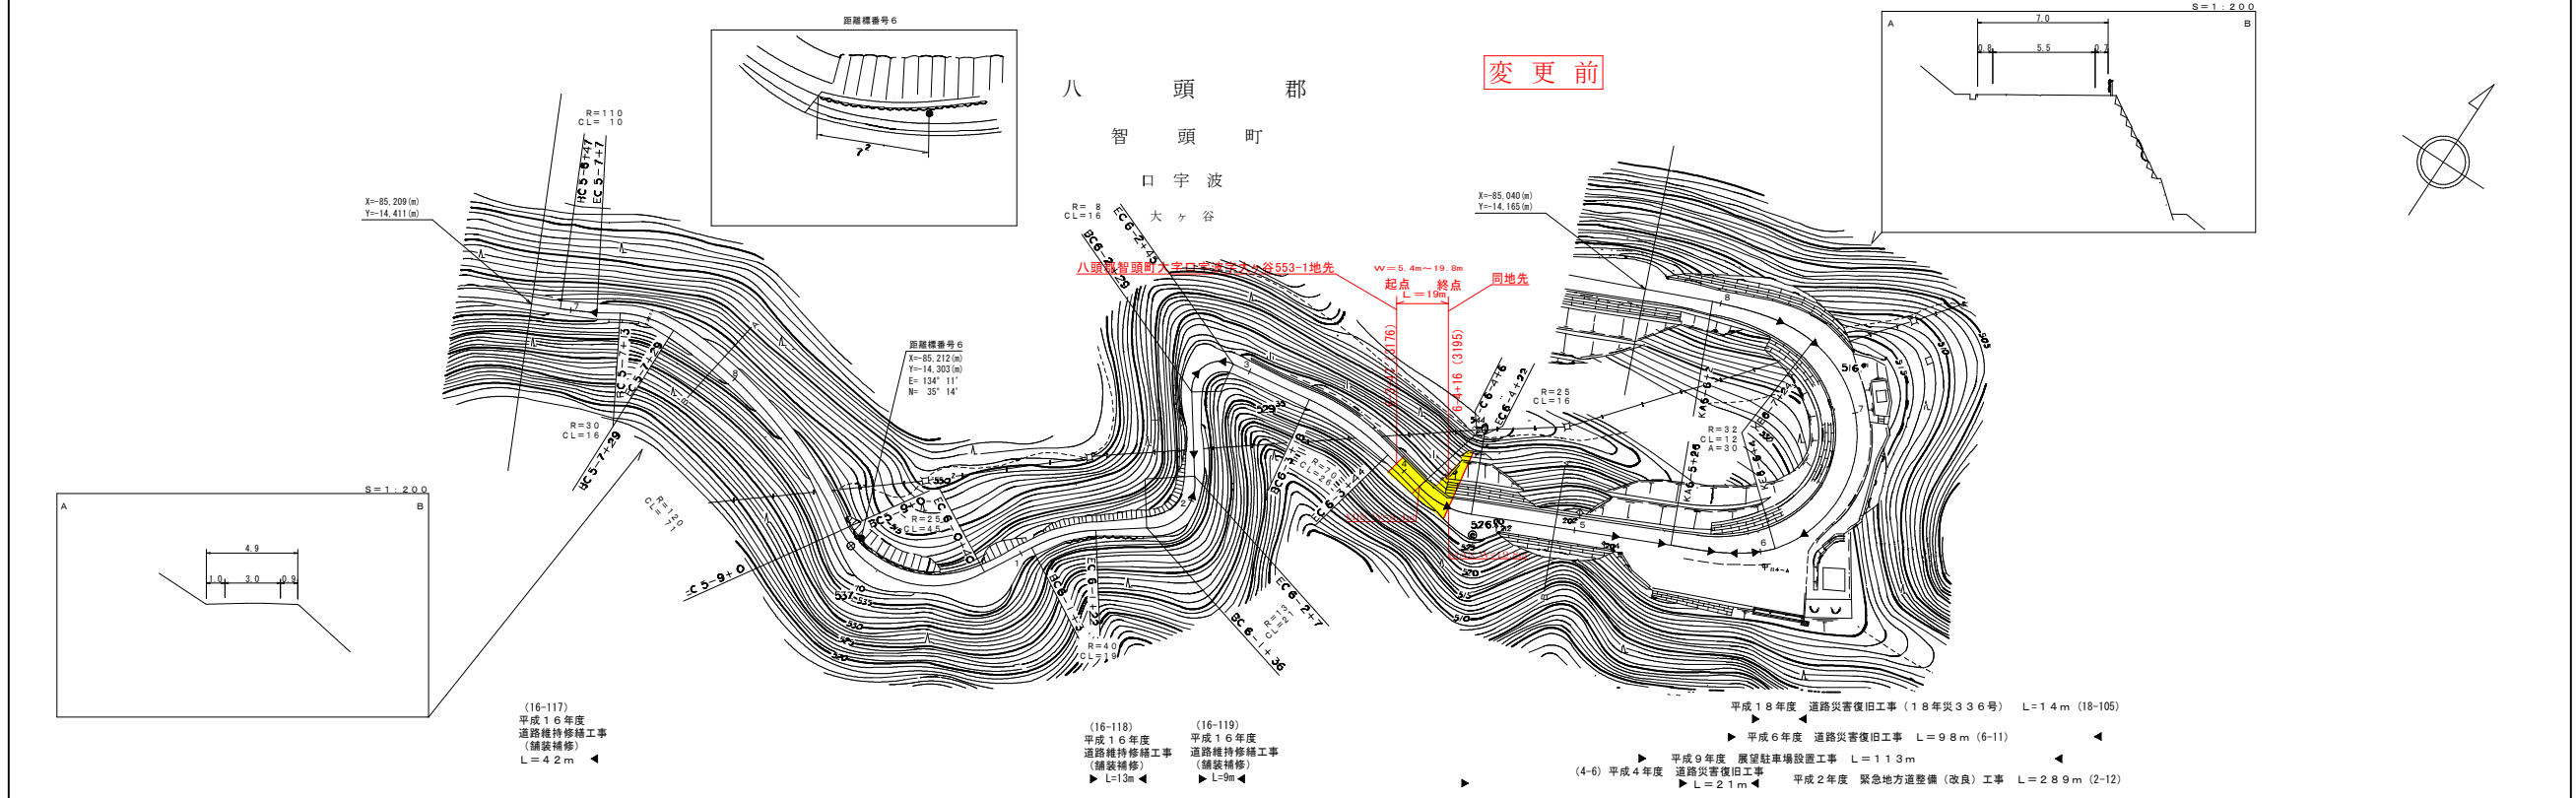

車道幅員		W=3.0		W=2.5		W=5.5	
路面種別							
縦断勾配		7.4%	7.8%	2.2%	4.4%	6.4%	5.2%
距離程		1.2	1.2	1.1	1.1	1.1	1.2

株式会社
アール企画

この図面は、建設省国土院の承認を得て、同院の調査結果及び測量成果を
使用して作成したものである。(図面番号) 62-6 中図4-4号