


# 道 路 台 帳 平 面 図

鳥 取 県

33-1

調整年月	平成 19 年 3 月	図面縮尺	1 : 1000	路線コード	21-6	道路種別	主要地方道	路線名	津山智頭八東線	区間	32-6~33-6	図面番号	62-30
------	-------------	------	----------	-------	------	------	-------	-----	---------	----	-----------	------	-------

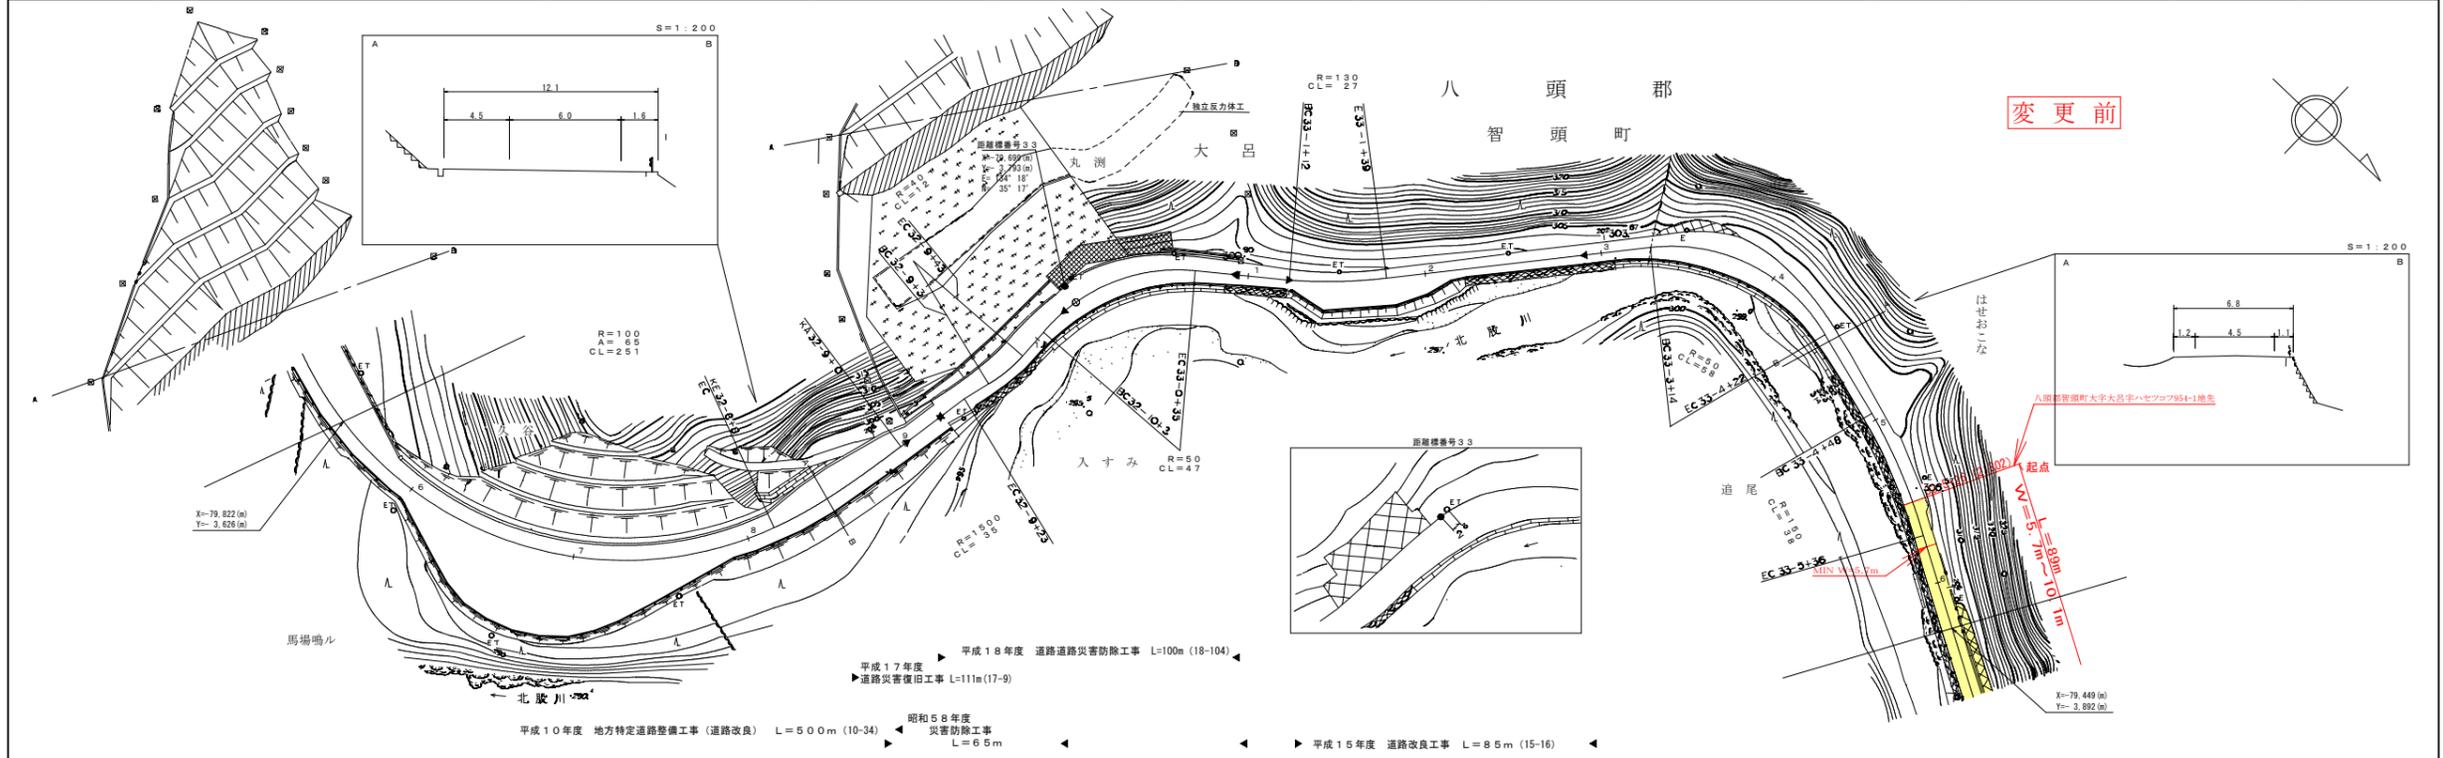

株式会社 アール企画	車道幅員 路面種別 縦断勾配 距離程	<p>W = 6.0</p> <p>W = 4.5</p>	
---------------	-----------------------------	-------------------------------	--

この図面は、建設省国土院の承認を得て、同院の測量標及び測量成果を  
使用して作成したものである。(測量番号) 昭55 中込第44号