道　路　台　帳　平　面　図　　鳥取県

調整年月	平成 21 年 3 月	図面縮尺	1：1000	路線コード	15－482	道路種別	一般国道	路線名	482 号	区間	50－4～51－3	図面番号	129－55

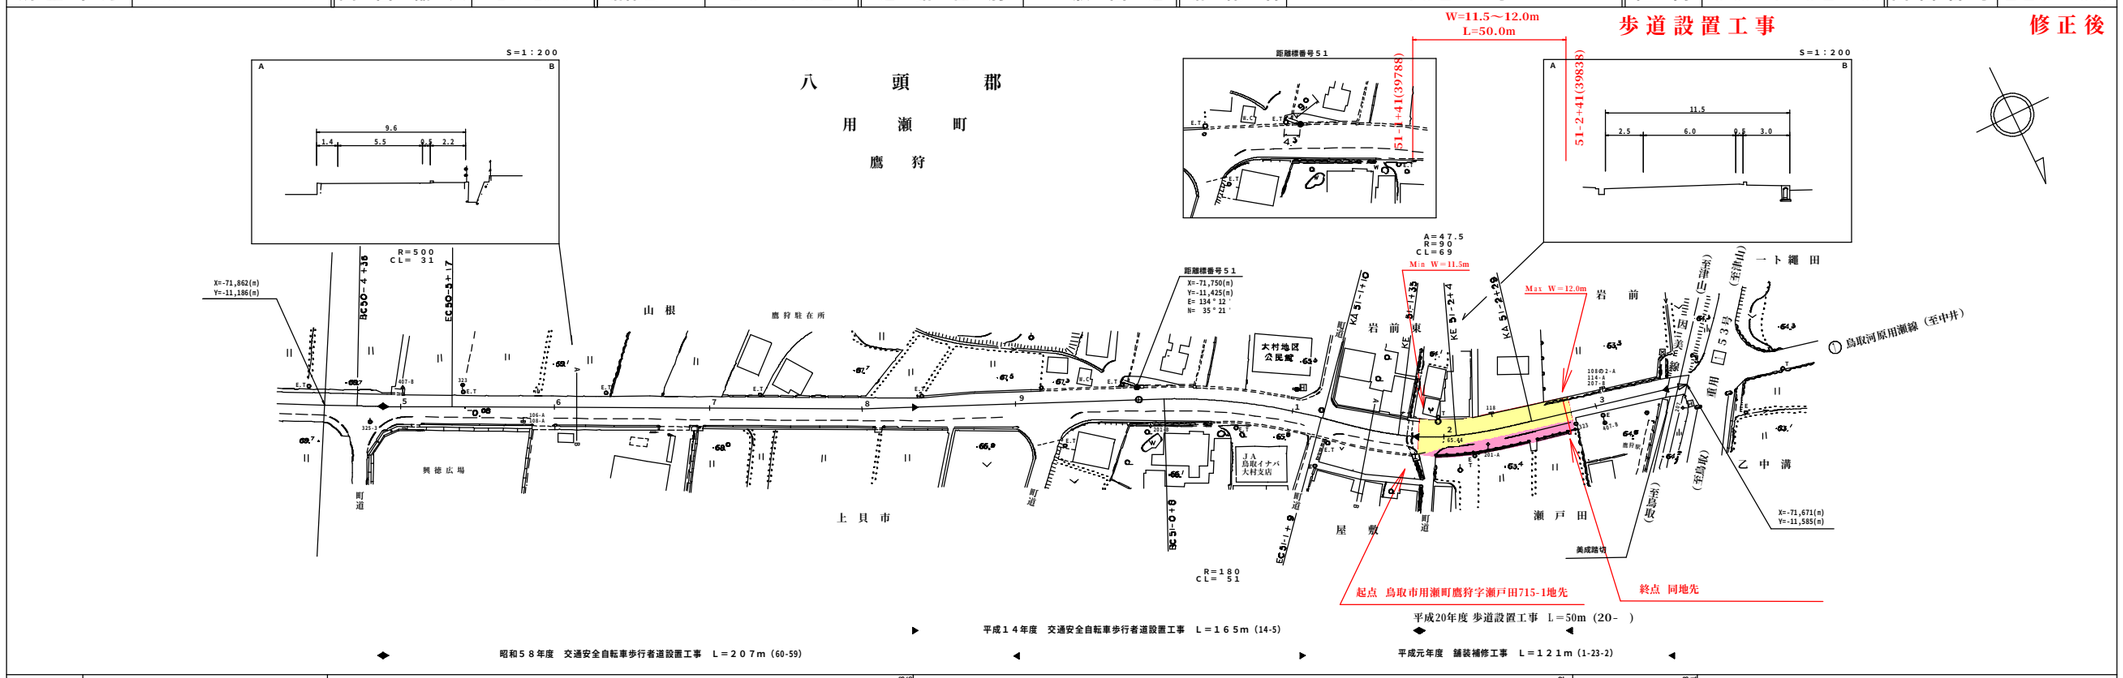

車道幅員		W=5.5	50-8+16		W=6.0				51-2+41		W=5.0	51-3+31	
路面種別		A							51-2+41		B	51-3+31	
縦断勾配		1.2%	48.4	1.6%	47.6	2.1%	46.1		1.1%			44.6	
距離程			50-8+16		50-9+16		51-0+46					51-3+31	

サイトウコンサルタント株式会社