道　路　台　帳　平　面　図

鳥　取　県

調製年月	平成 21 年 3 月	図面縮尺	1:1,000	路線コード	22 - 293	道路種別	一般県道	路線名	鳥取郡家線	区間	0-7～1-9	図面番号	18 - 2

地方道路交付金工事　　修正後

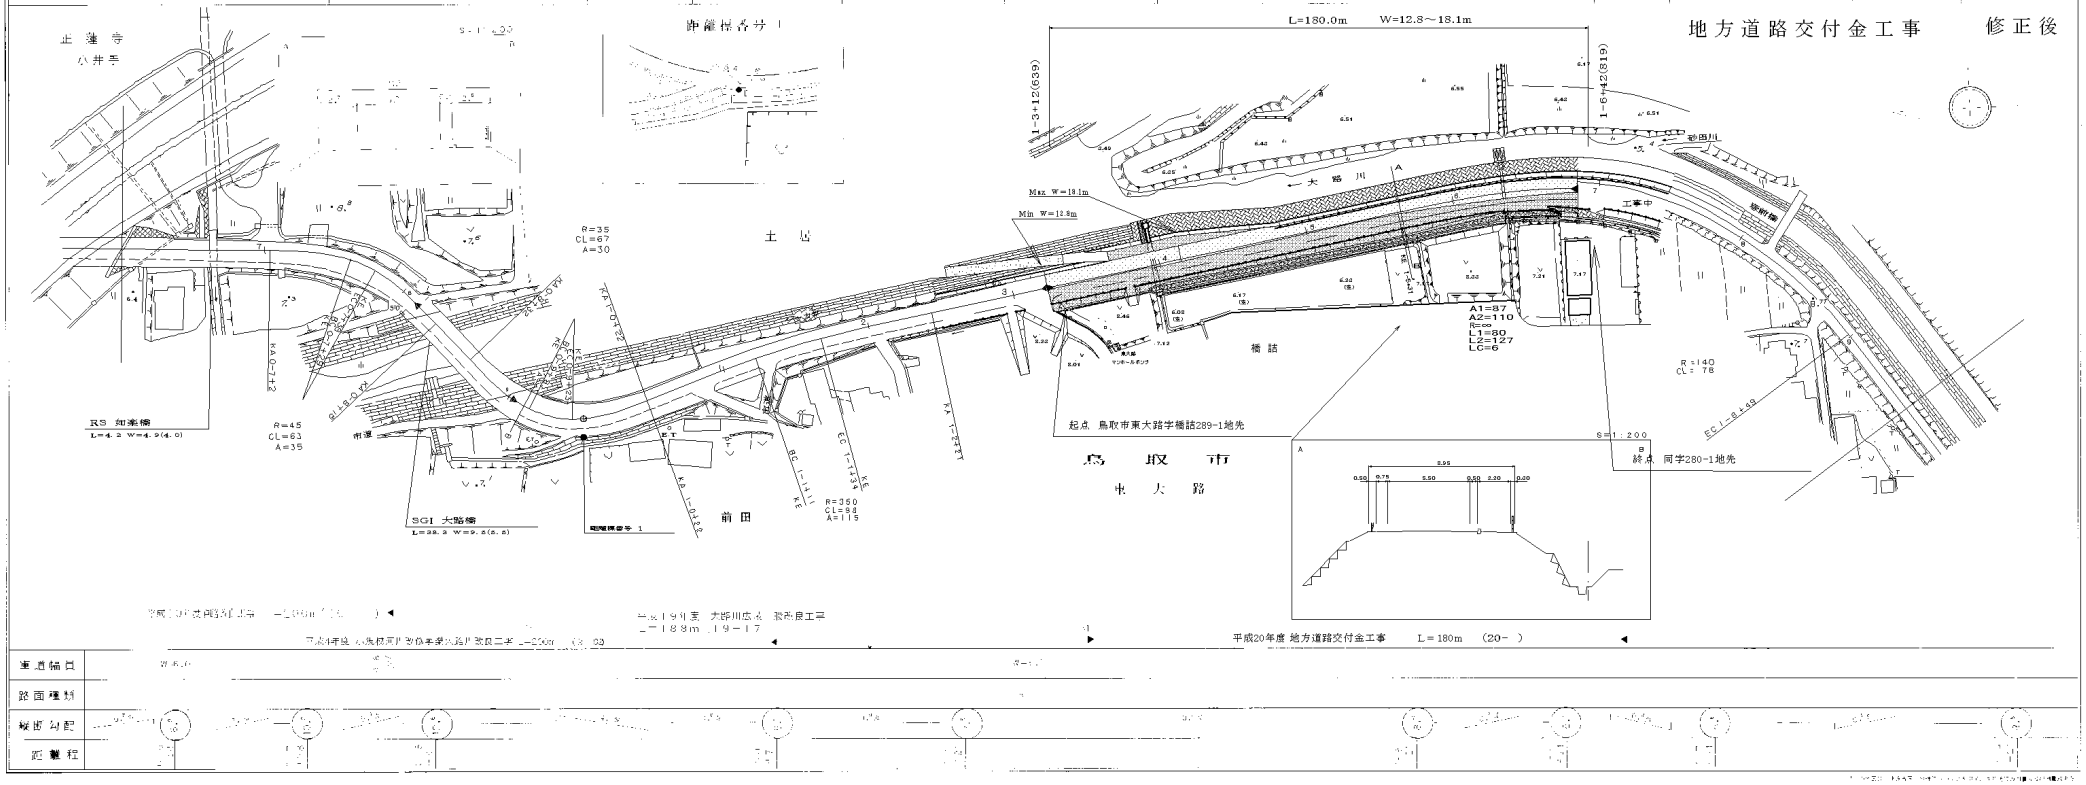

車道幅員	
路面種別	
縦断勾配	
距離程	

サイトウコンサルタント株式会社