道　路　台　帳　平　面　図

鳥　取　県

調査年月	平成 21 年 3 月	図面縮尺	1:1,000	路線コード	21－031	道路種別	主要地方道	路線名	鳥取国府岩美線	区間	31－5～32－5	図面番号	45－28

地方道路交付金工事

鳥　取　市
国　府　町

修正後

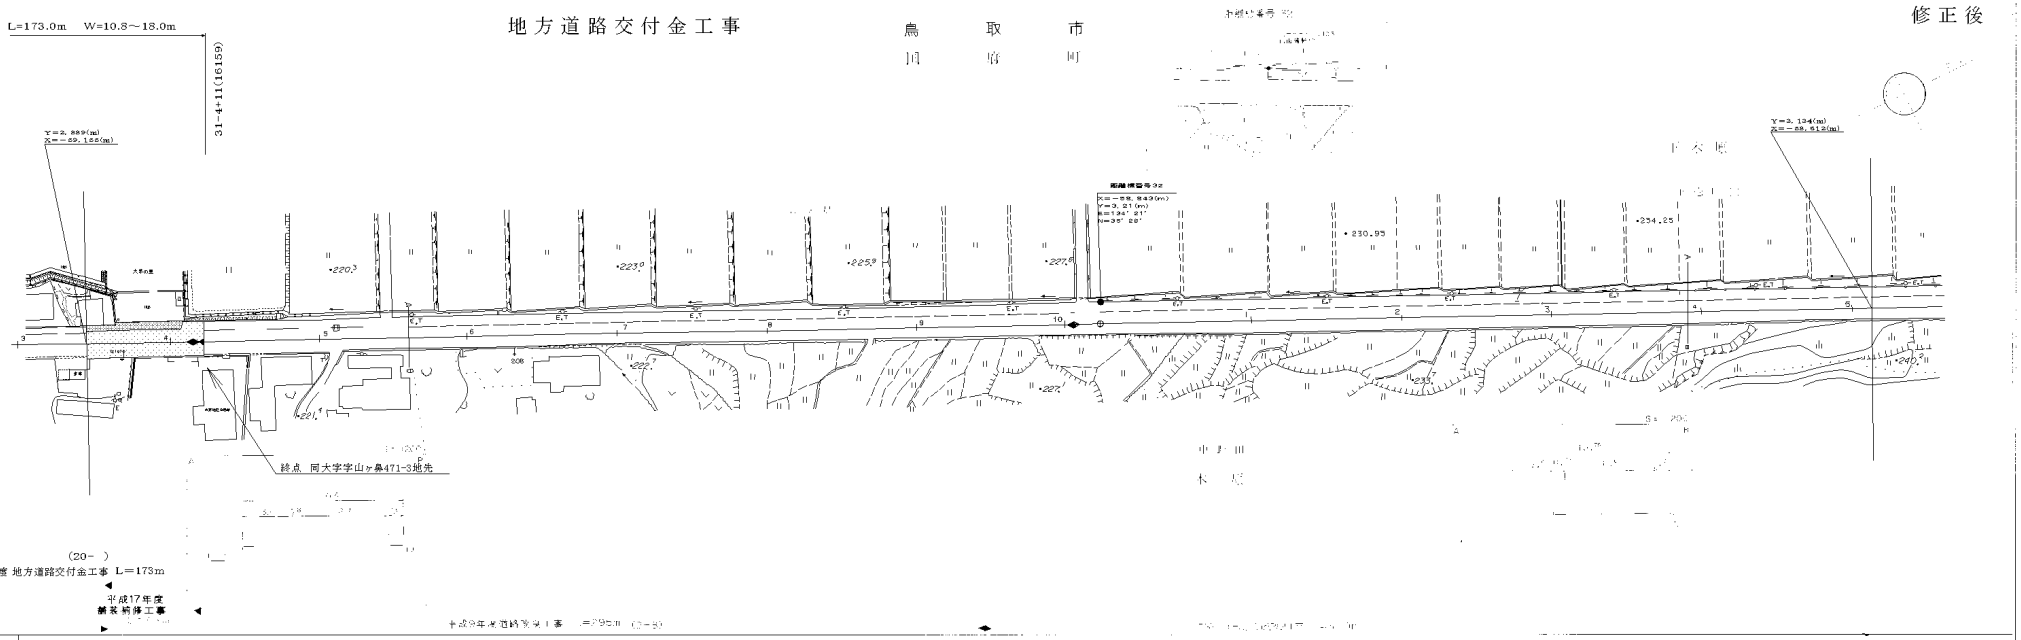

車道幅員	
路面種類	
縦断勾配	
記載欄	

サイトウコンサルタント株式会社

道路台帳平面図

鳥取県

調整年月	平成 21 年 3 月	図面縮尺	1:1,000	路線コード	21−031	道路種別	主要地方道	路線名	鳥取国府岩美線	区間	30−2〜31−3	図面番号	45−27

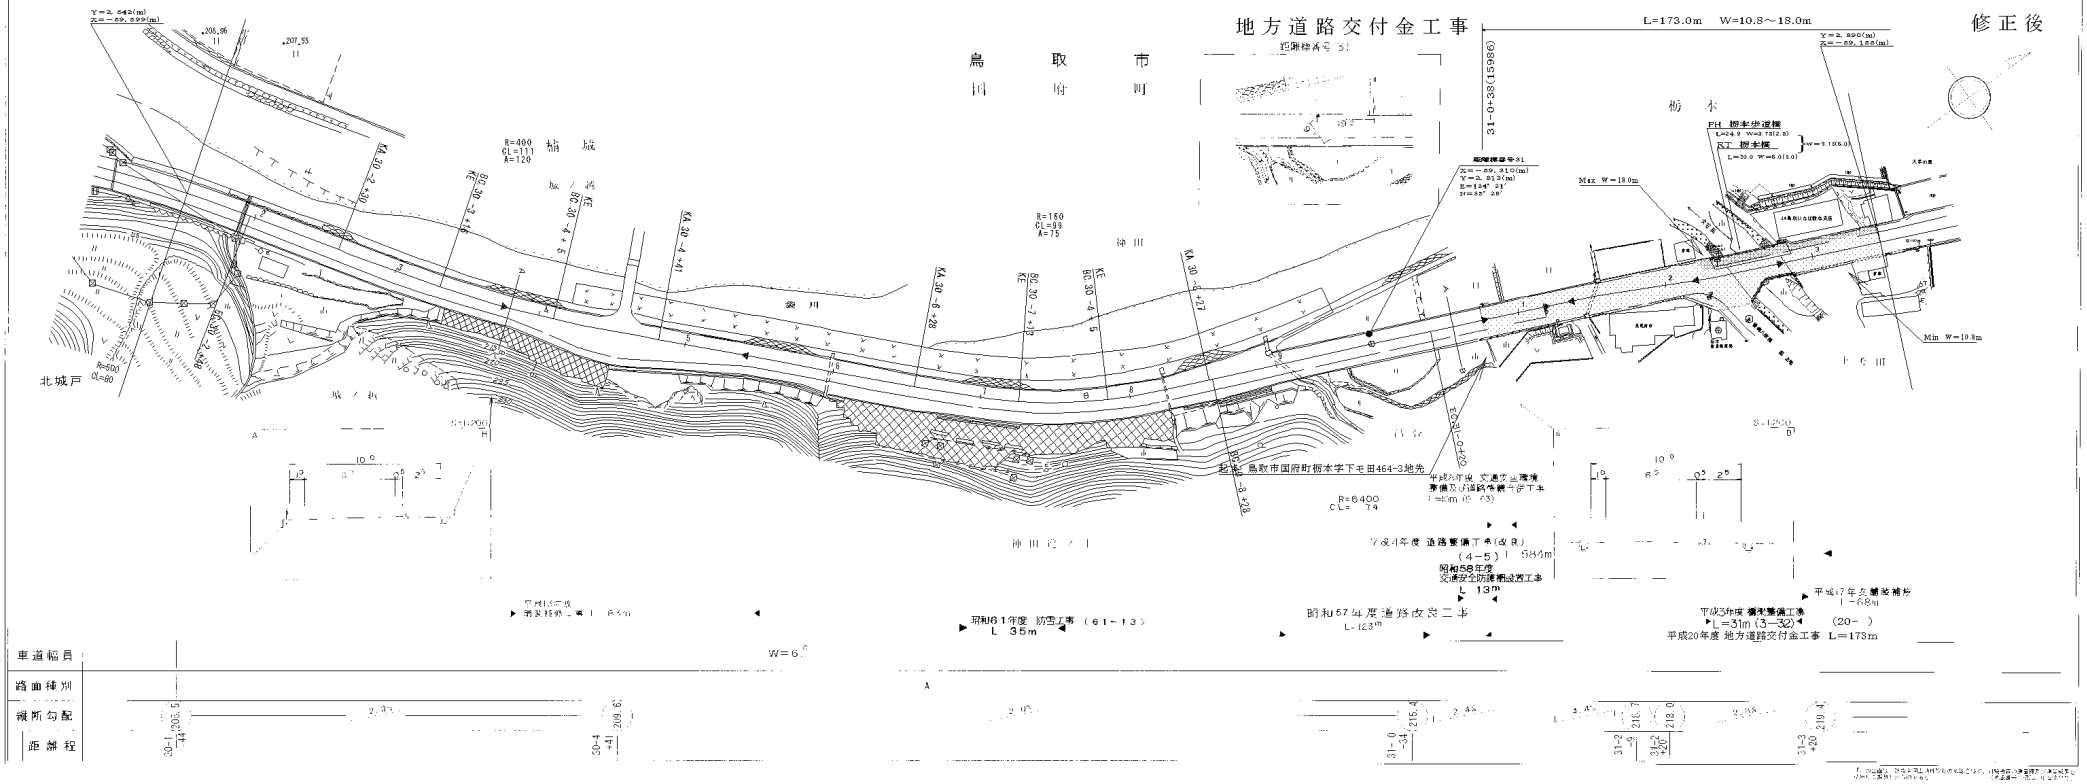

サイトウコンサルタント株式会社