


# 道 路 台 帳 平 面 図

鳥 取 県

調整年月	平成 22 年 11 月	図面縮尺	1 : 1,000	路線コード	22-300	道路種別	一般県道	路線名	米子環状線	区間	24-9~25-3	図面番号	28-28
------	--------------	------	-----------	-------	--------	------	------	-----	-------	----	-----------	------	-------

変更前

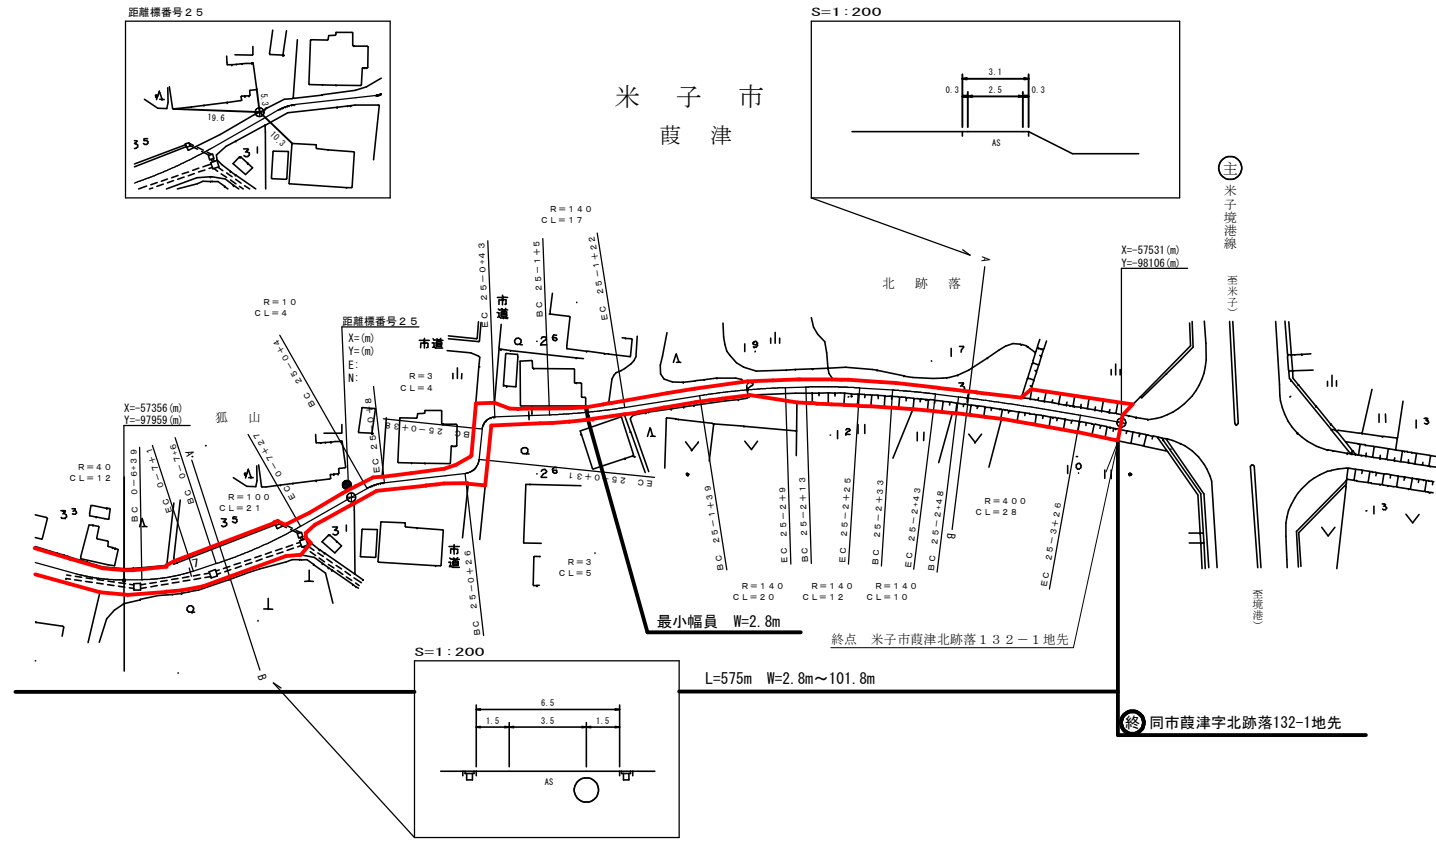

路面種類	B									
縦断勾配	(Diagram showing vertical alignment with grades of 0.4% and 0.3%)									
距離程	(Diagram showing distance markers along the route)									

株式会社 ワーパス